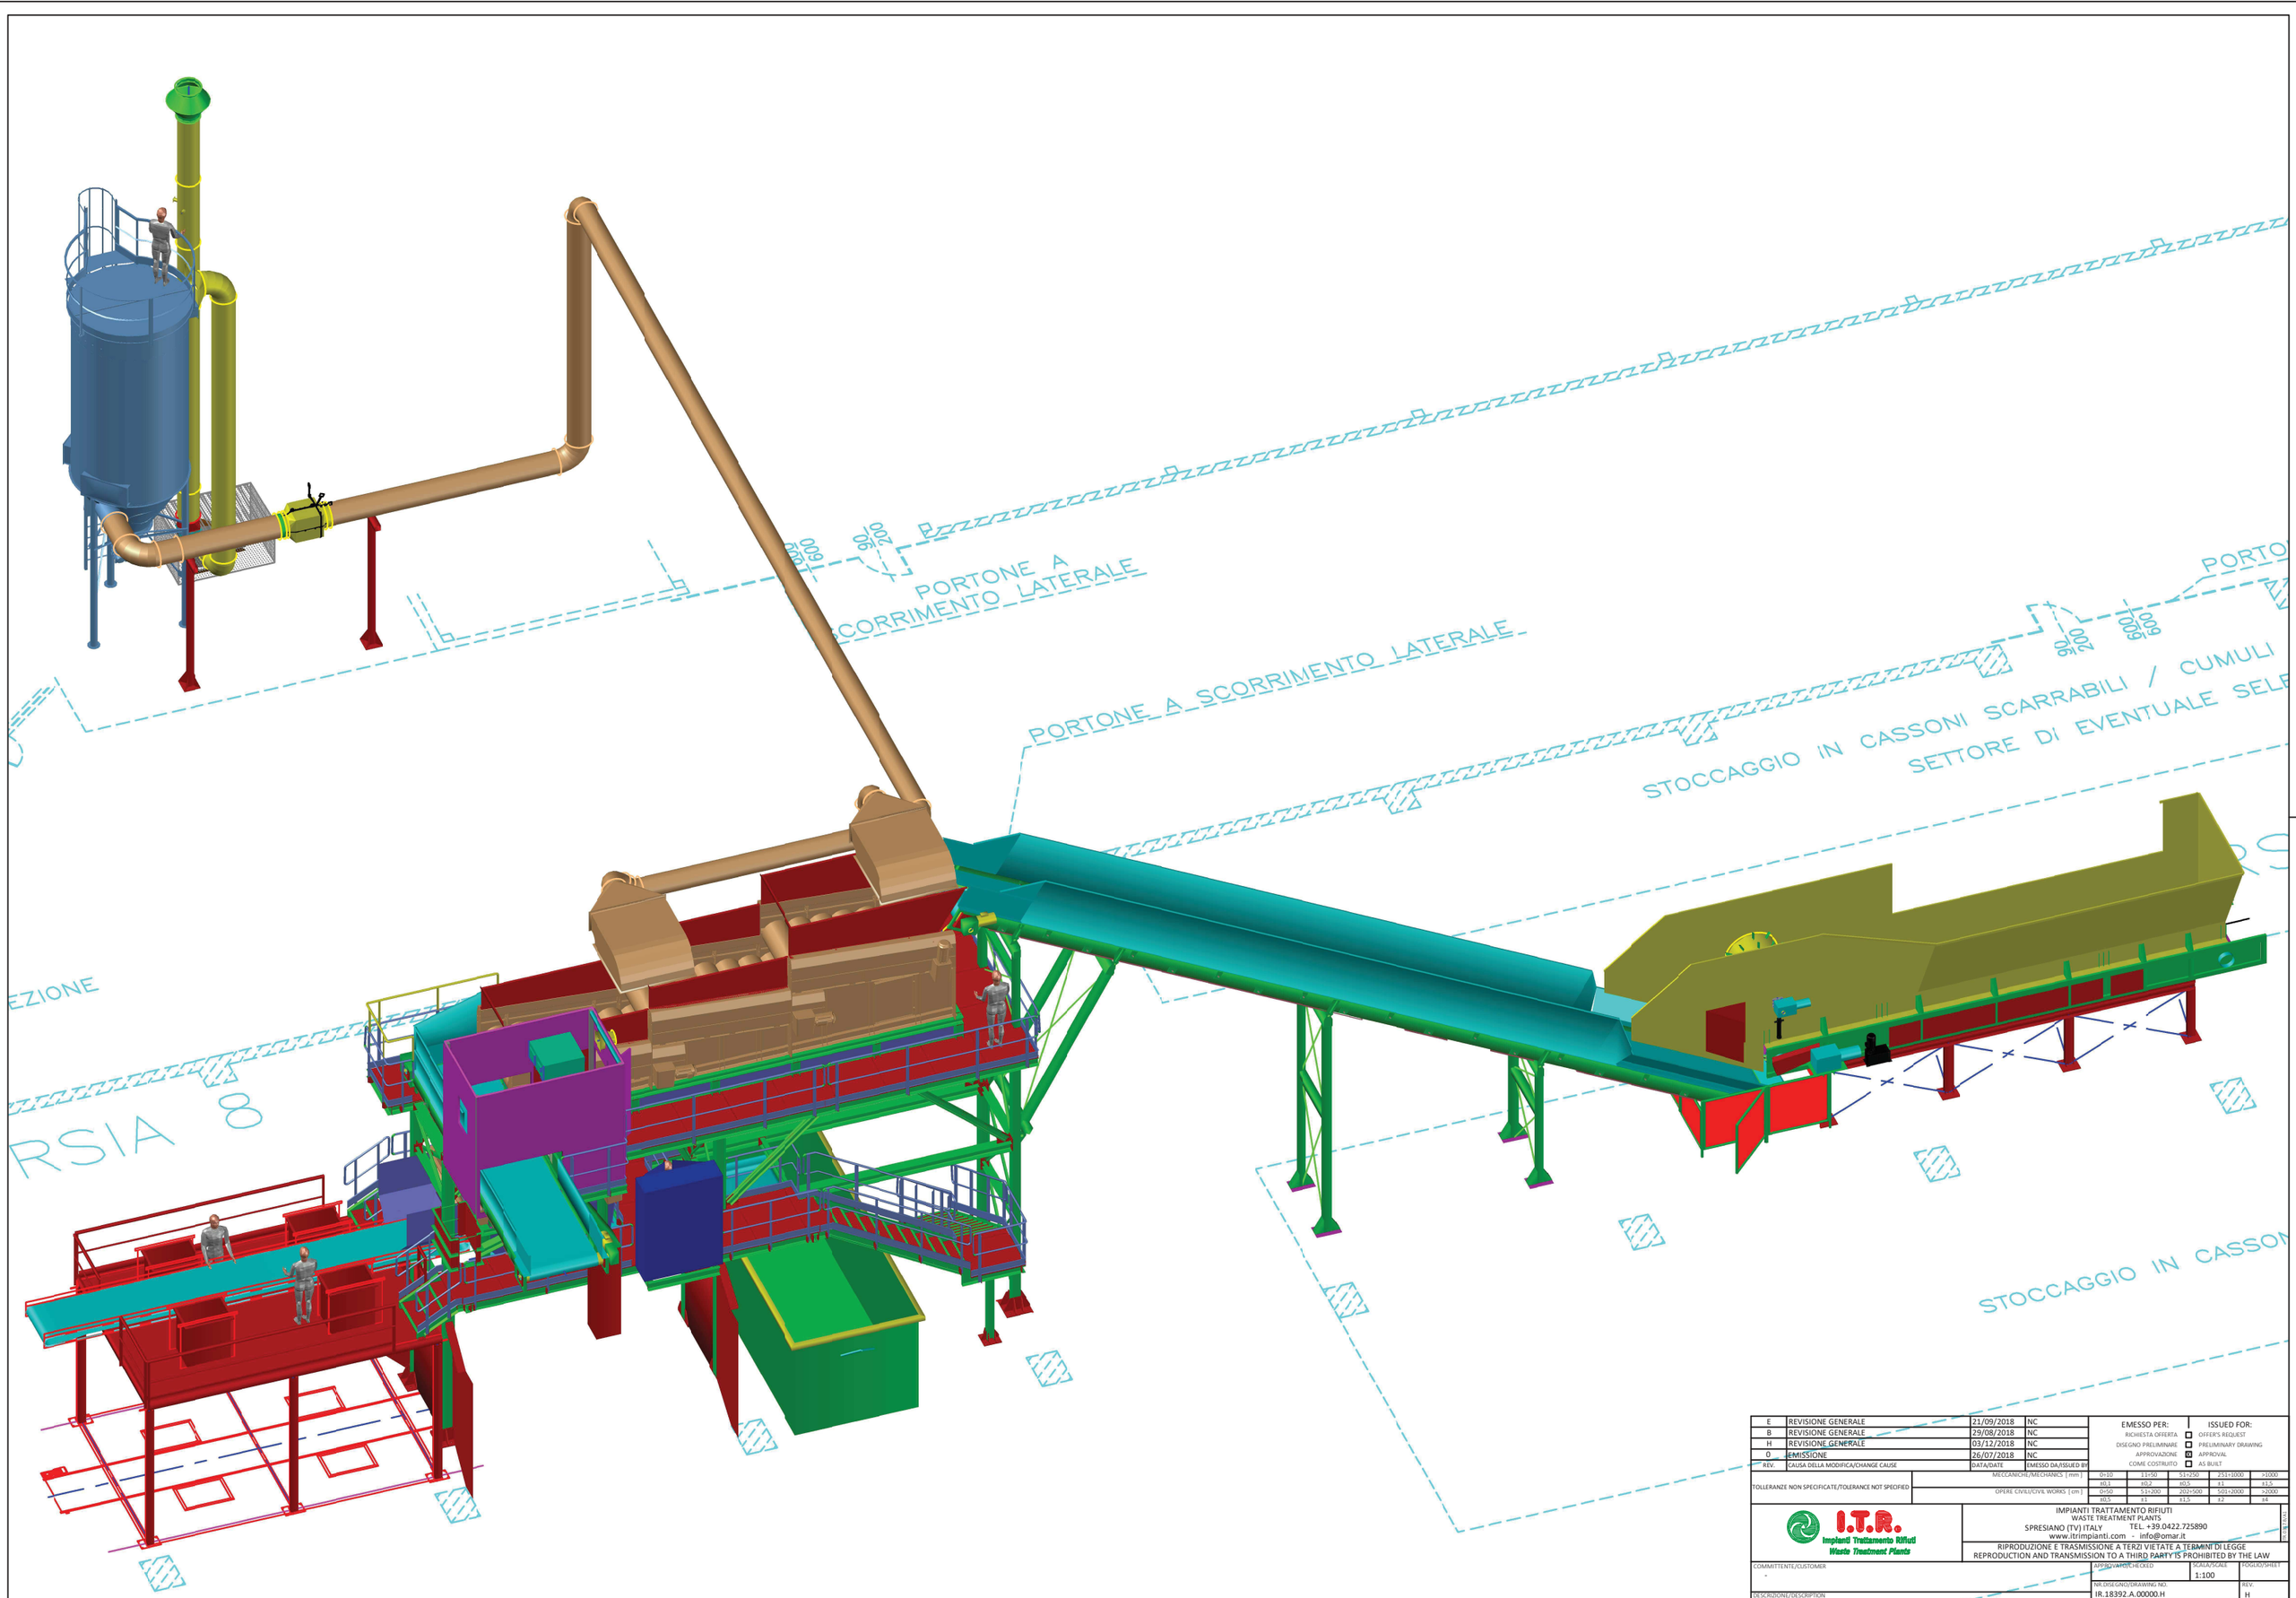


E	REVISIONE GENERALE	21/09/2018	NC	
B	REVISIONE GENERALE	29/08/2018	NC	
H	REVISIONE GENERALE	03/12/2018	NC	
0	EMISSIONE	26/07/2018	NC	
REV.	CAUSA DELLA MODIFICA/CHANGE CAUSE	DATA/DATE	EMESSO DA/ISSUED BY	

EMESSO PER: / ISSUED FOR:
- RICHIESTA OFFERTA / OFFER'S REQUEST
- DISEGNO PRELIMINARE / PRELIMINARY DRAWING
- APPROVAZIONE / APPROVAL
- COME COSTRUITO / AS BUILT

TOLLERANZE NON SPECIFICATE/TOLERANCE NOT SPECIFIED

	0÷10	11÷50	51÷250	251÷1000	>1000
MECCANICHE/MECHANICS [mm]	±0,1	±0,2	±0,5	±1	±1,5
OPERE CIVILI/CIVIL WORKS [cm]	0÷50	51÷200	202÷500	501÷2000	>2000
	±0,5	±1	±1,5	±2	±4

I.T.R. Impianti Trattamento Rifiuti / Waste Treatment Plants

IMPIANTI TRATTAMENTO RIFIUTI
WASTE TREATMENT PLANTS
SPRESIANO (TV) ITALY
TEL. +39.0422.725890
www.itrimpianti.com - info@omar.it

RIPRODUZIONE E TRASMISSIONE A TERZI VIETATE A TERMINI DI LEGGE
REPRODUCTION AND TRANSMISSION TO A THIRD PARTY IS PROHIBITED BY THE LAW

COMMITTENTE/CUSTOMER
-

APPROVATO/CHECKED
-

SCALA/SCALE
1:100

FOGLIO/SHEET

DESCRIZIONE/DESCRIPTION
IMPIANTO SELEZIONE CARTA/CARTONE
ASSIEME GENERALE -VISTE 3D-

NR.DISEGNO/DRAWING NO.
IR.18392.A.00000.H

REV.
H

FILE NAME