



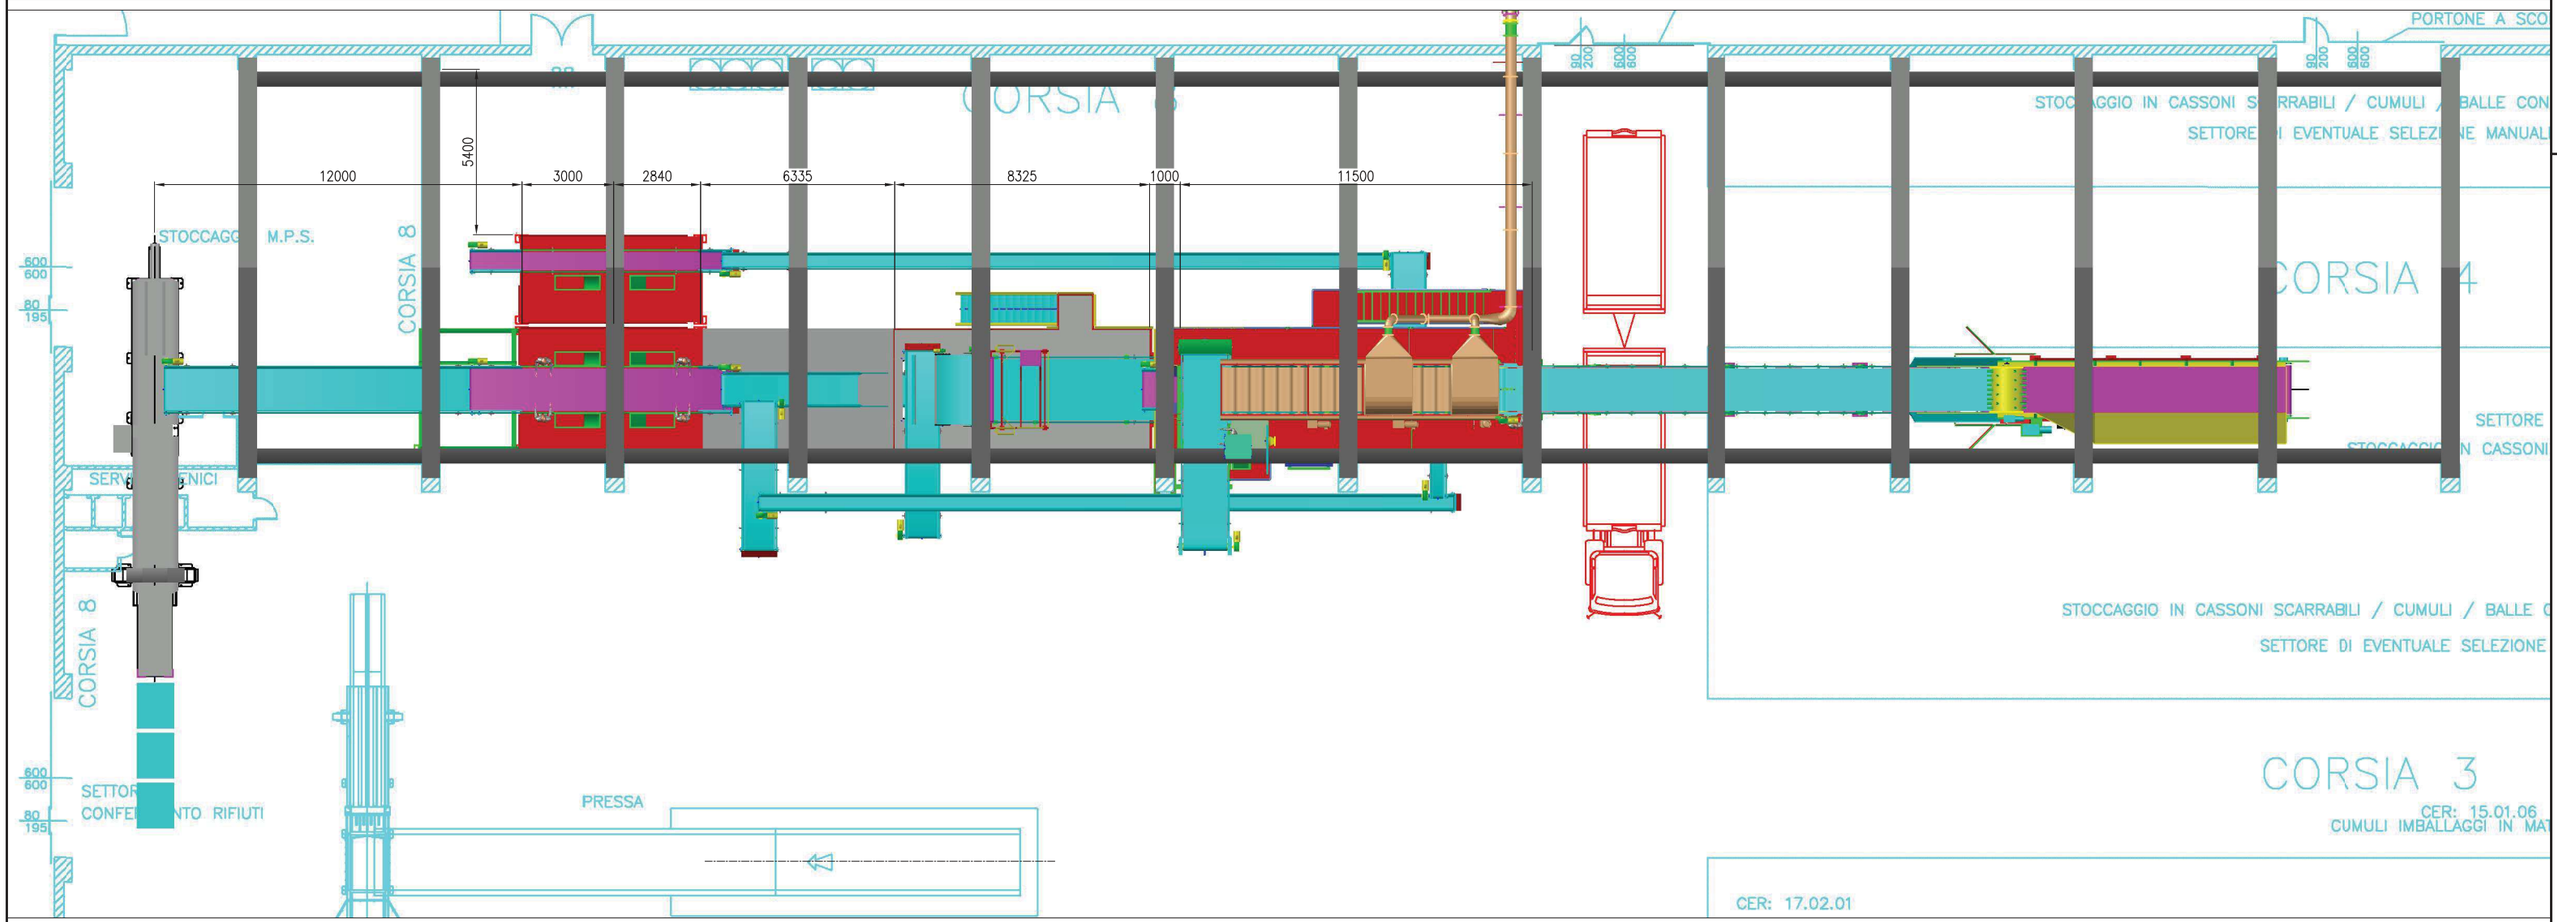

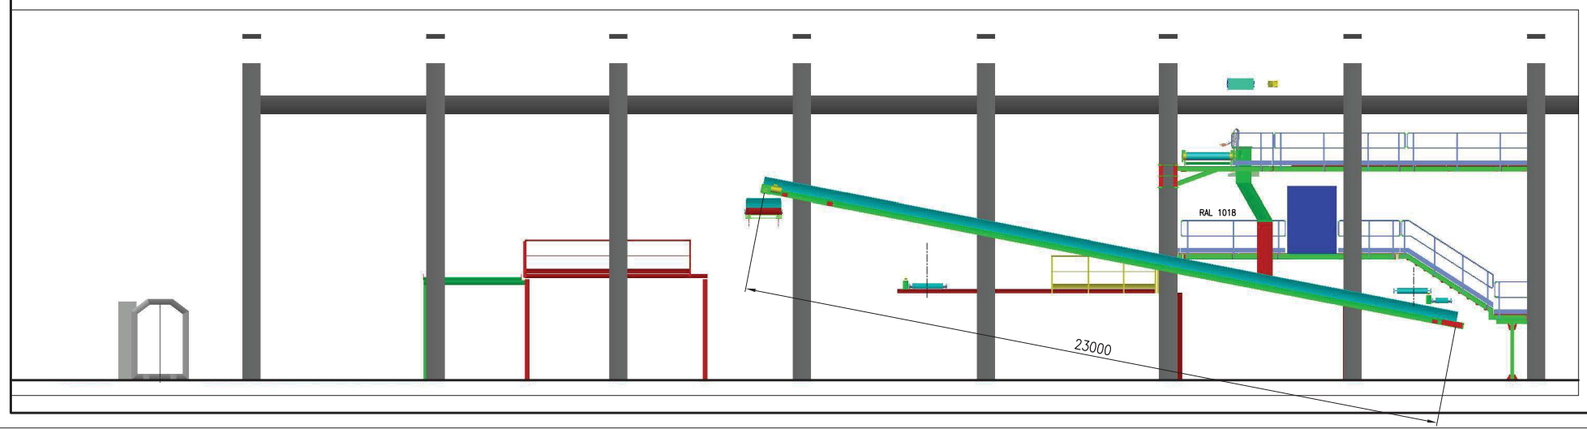

REV.	CAUSA DELLA MODIFICA/CHANGE CAUSE	DATA/DATE	EMESSO DA/ISSUED BY
0	EMISSIONE	11/06/2020	OM

EMESSO PER: / ISSUED FOR:
RICHIESTA OFFERTA ☐ OFFER'S REQUEST
DISEGNO PRELIMINARE ☐ PRELIMINARY DRAWING
APPROVAZIONE ☒ APPROVAL
COME COSTRUITO ☐ AS BUILT

TOLLERANZE NON SPECIFICATE/TOLERANCE NOT SPECIFIED

MECCANICHE/MECHANICS [mm]	0÷10	11÷50	51÷250	251÷1000	>1000
	±0,1	±0,2	±0,5	±1	±1,5
OPERE CIVILI/CIVIL WORKS [cm]	0÷50	51÷200	202÷500	501÷2000	>2000
	±0,5	±1	±1,5	±2	±4

I.T.R. Impianti Trattamento Rifiuti Waste Treatment Plants

IMPIANTI TRATTAMENTO RIFIUTI
WASTE TREATMENT PLANTS
SPRESIANO (TV) ITALY
TEL. +39.0422.725890
www.itrimpianti.com - info@omar.it

RIPRODUZIONE E TRASMISSIONE A TERZI VIETATE A TERMINI DI LEGGE
REPRODUCTION AND TRANSMISSION TO A THIRD PARTY IS PROHIBITED BY THE LAW

COMMITTENTE/CUSTOMER
-

APPROVATO/CHECKED

SCALA/SCALE 1:100

FOGLIO/SHEET

DESCRIZIONE/DESCRIPTION
IMPIANTO SELEZIONE CARTA/CARTONE
INSERIMENTO LETTORE OTTICO - PIANTA E SEZIONI -

NR.DISEGNO/DRAWING NO. OFF-BEN-0568-20-MM-B

REV. B

FILE NAME