

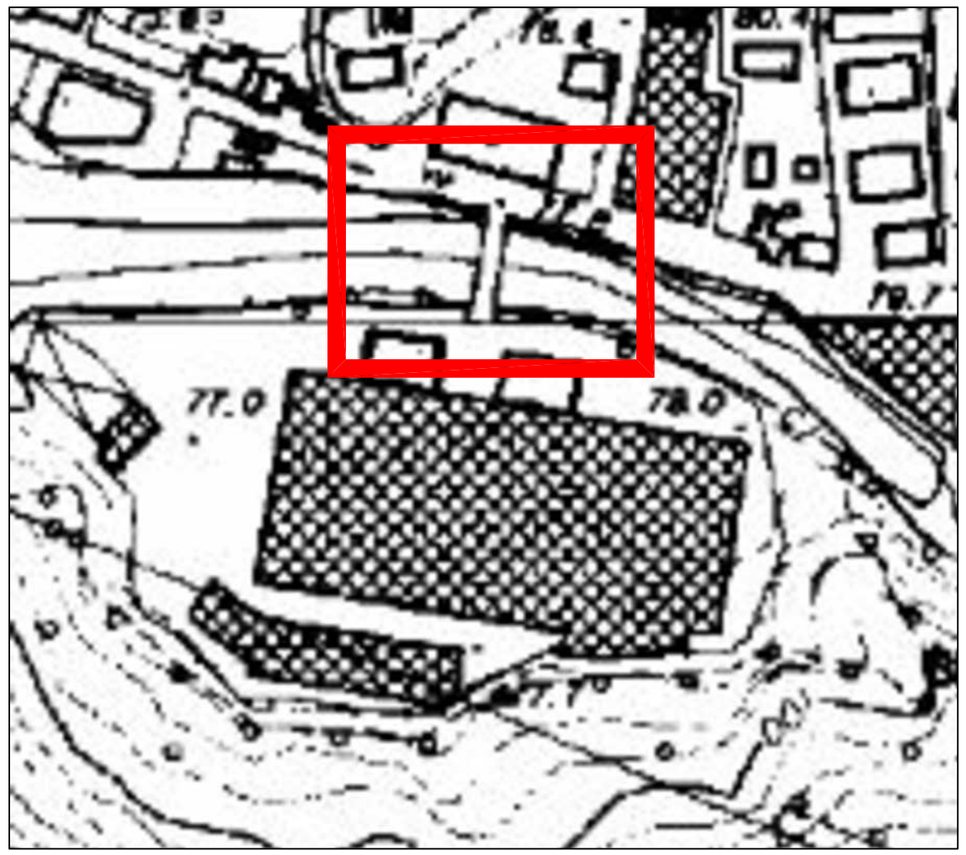


C.T.R. 213.120

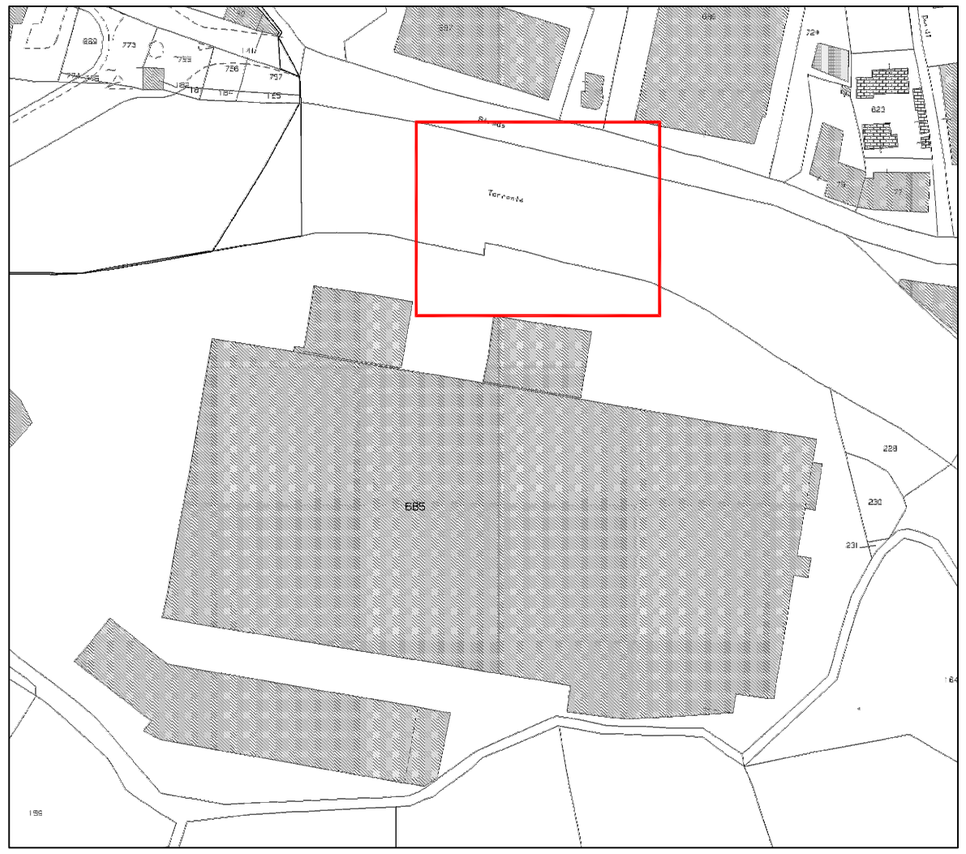

VAX SANT'OLCESE FOGLIO 18 MAP 685

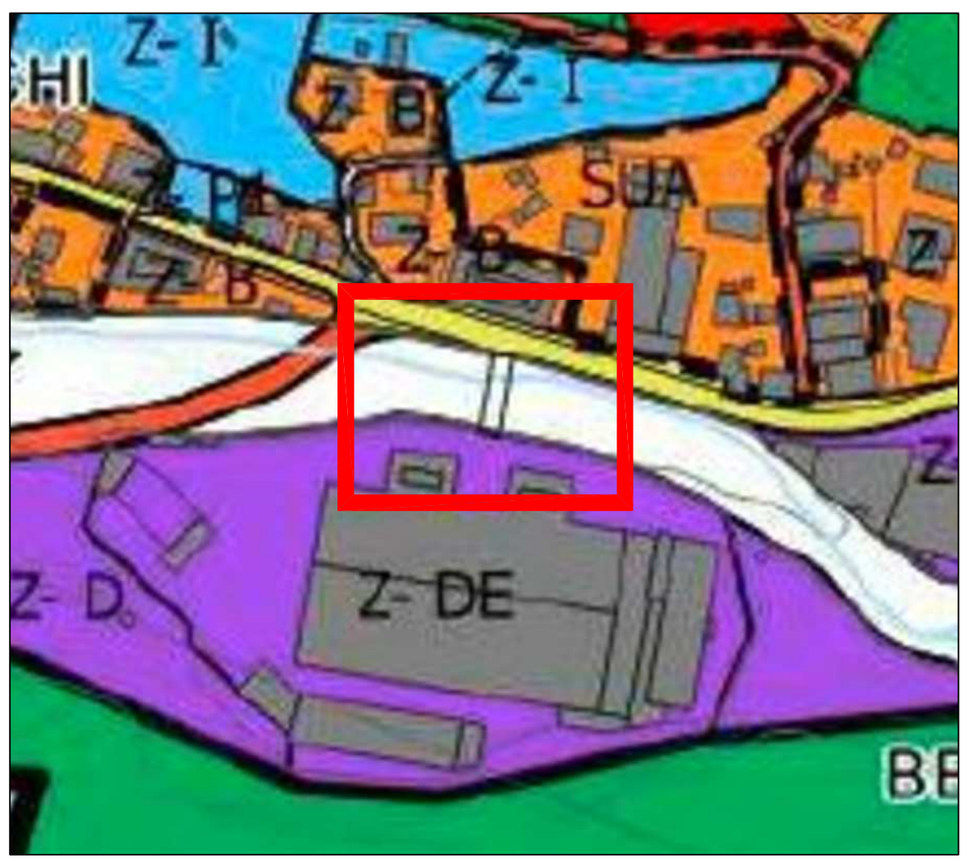

PUC TAV 1 SO - Z-DE



IMMAGINE AEREA

Richiedente:
BENFANTE S.R.L.
Presidente consiglio amministrazione
BENFANTE PAOLO
Via Antonio Gramsci civ. 2
CAP : 16010 - Sant'Olcese (GE)
Codice fiscale : 03083200109

Oggetto dell'intervento:

DEMOLIZIONE PONTE CARRABILE E COSTRUZIONE PASSERELLA PEDONALE SU TORRRENTE SARDORELLA

Ubicazione:
Via Antonio Gramsci civ. 2
16010 - Sant'Olcese (GE)

Data:
01 ottobre 2020

Oggetto della tavola:

STRALCI CARTOGRAFICI

Scala:
1:100

Tavola:
01

Progettisti:
Geom. Maurizio CIANCIO

Piazza Roberto Baldini Civ. 4 Int. 33
16149 - GENOVA
Telefono 010.24 61 722
e-mail: geom.matteociancio@gmail.com