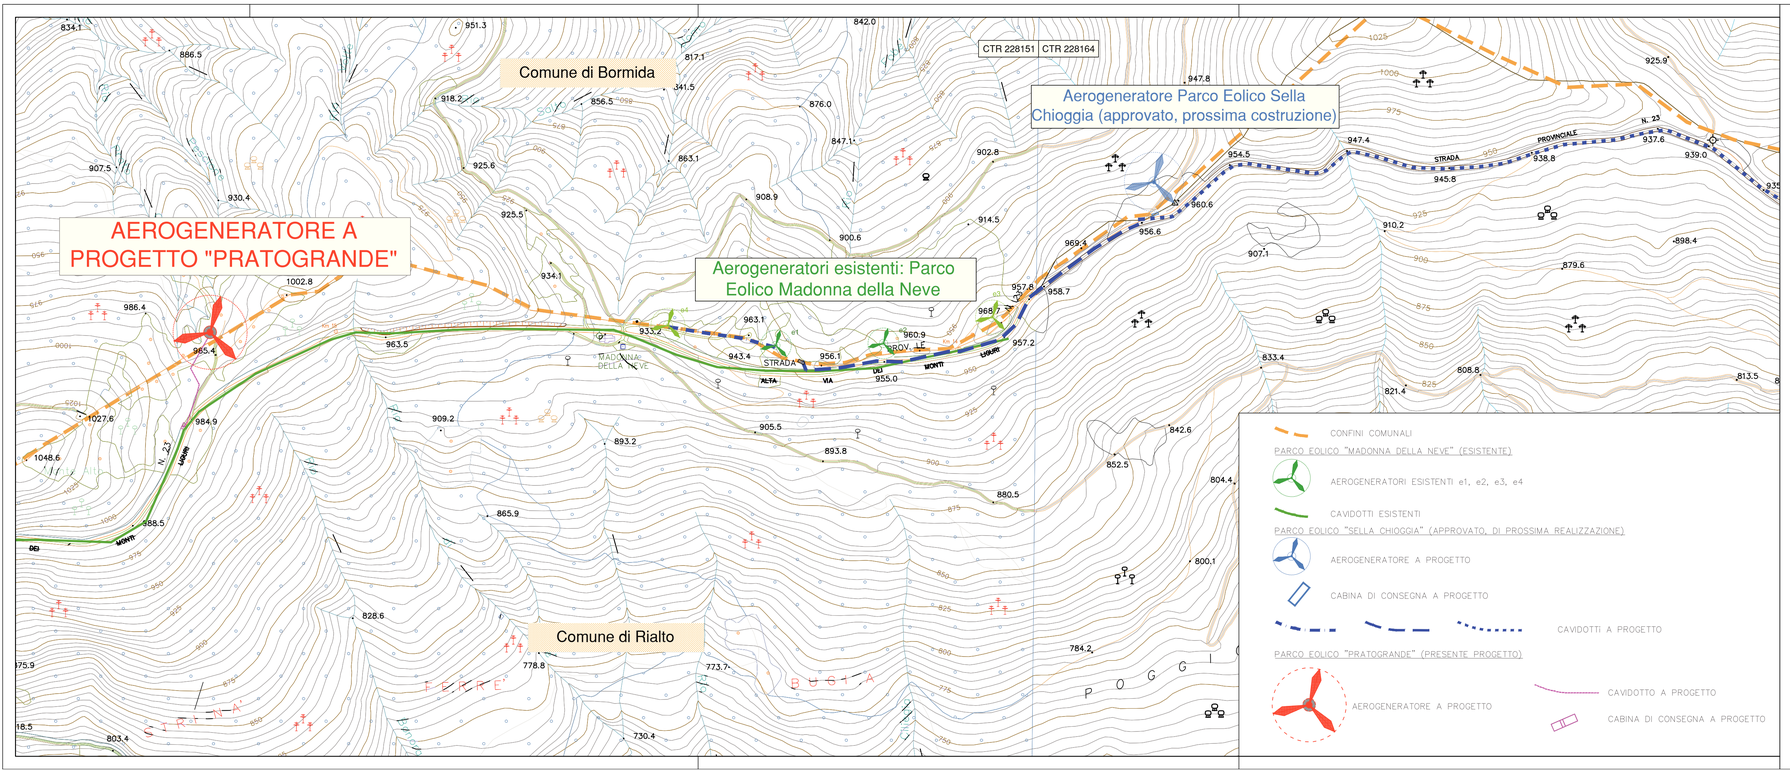


Committente:

L. ENERGIA S.R.L.

Via XX Settembre 33 / 10 - 16121 Genova

Progetto:

REALIZZAZIONE DEL PARCO EOLICO "PRATOGRANDE" nei comuni di Bormida e Rialto - SV (collegamento rete MT anche in Comune di Osiglia - SV)

Titolo elaborato:

PLANIMETRIA GENERALE DI LAYOUT

Progettista:

STUDIOELB Ingegneri Associati

Corso Torino 17/6 sc.A - 16129 Genova
Tel. 010.5740568 - fax : 010.4211059
e-mail: inge@studioelb.it - PEC: studio@pec.studioelb.it
C.F. e P. IVA: 01933110999

Revisione	Data	Redatto da:	Verificato da:	Approvato da:	Descrizione
0	10.10.2020	rg	SC	RG	Emissione

Nome file:	Scala:	Commessa:	Livello prog:	Elaborato:
C06-PP- D02_(r0)_Plan_layout	1:4.000	C06	PP	D02