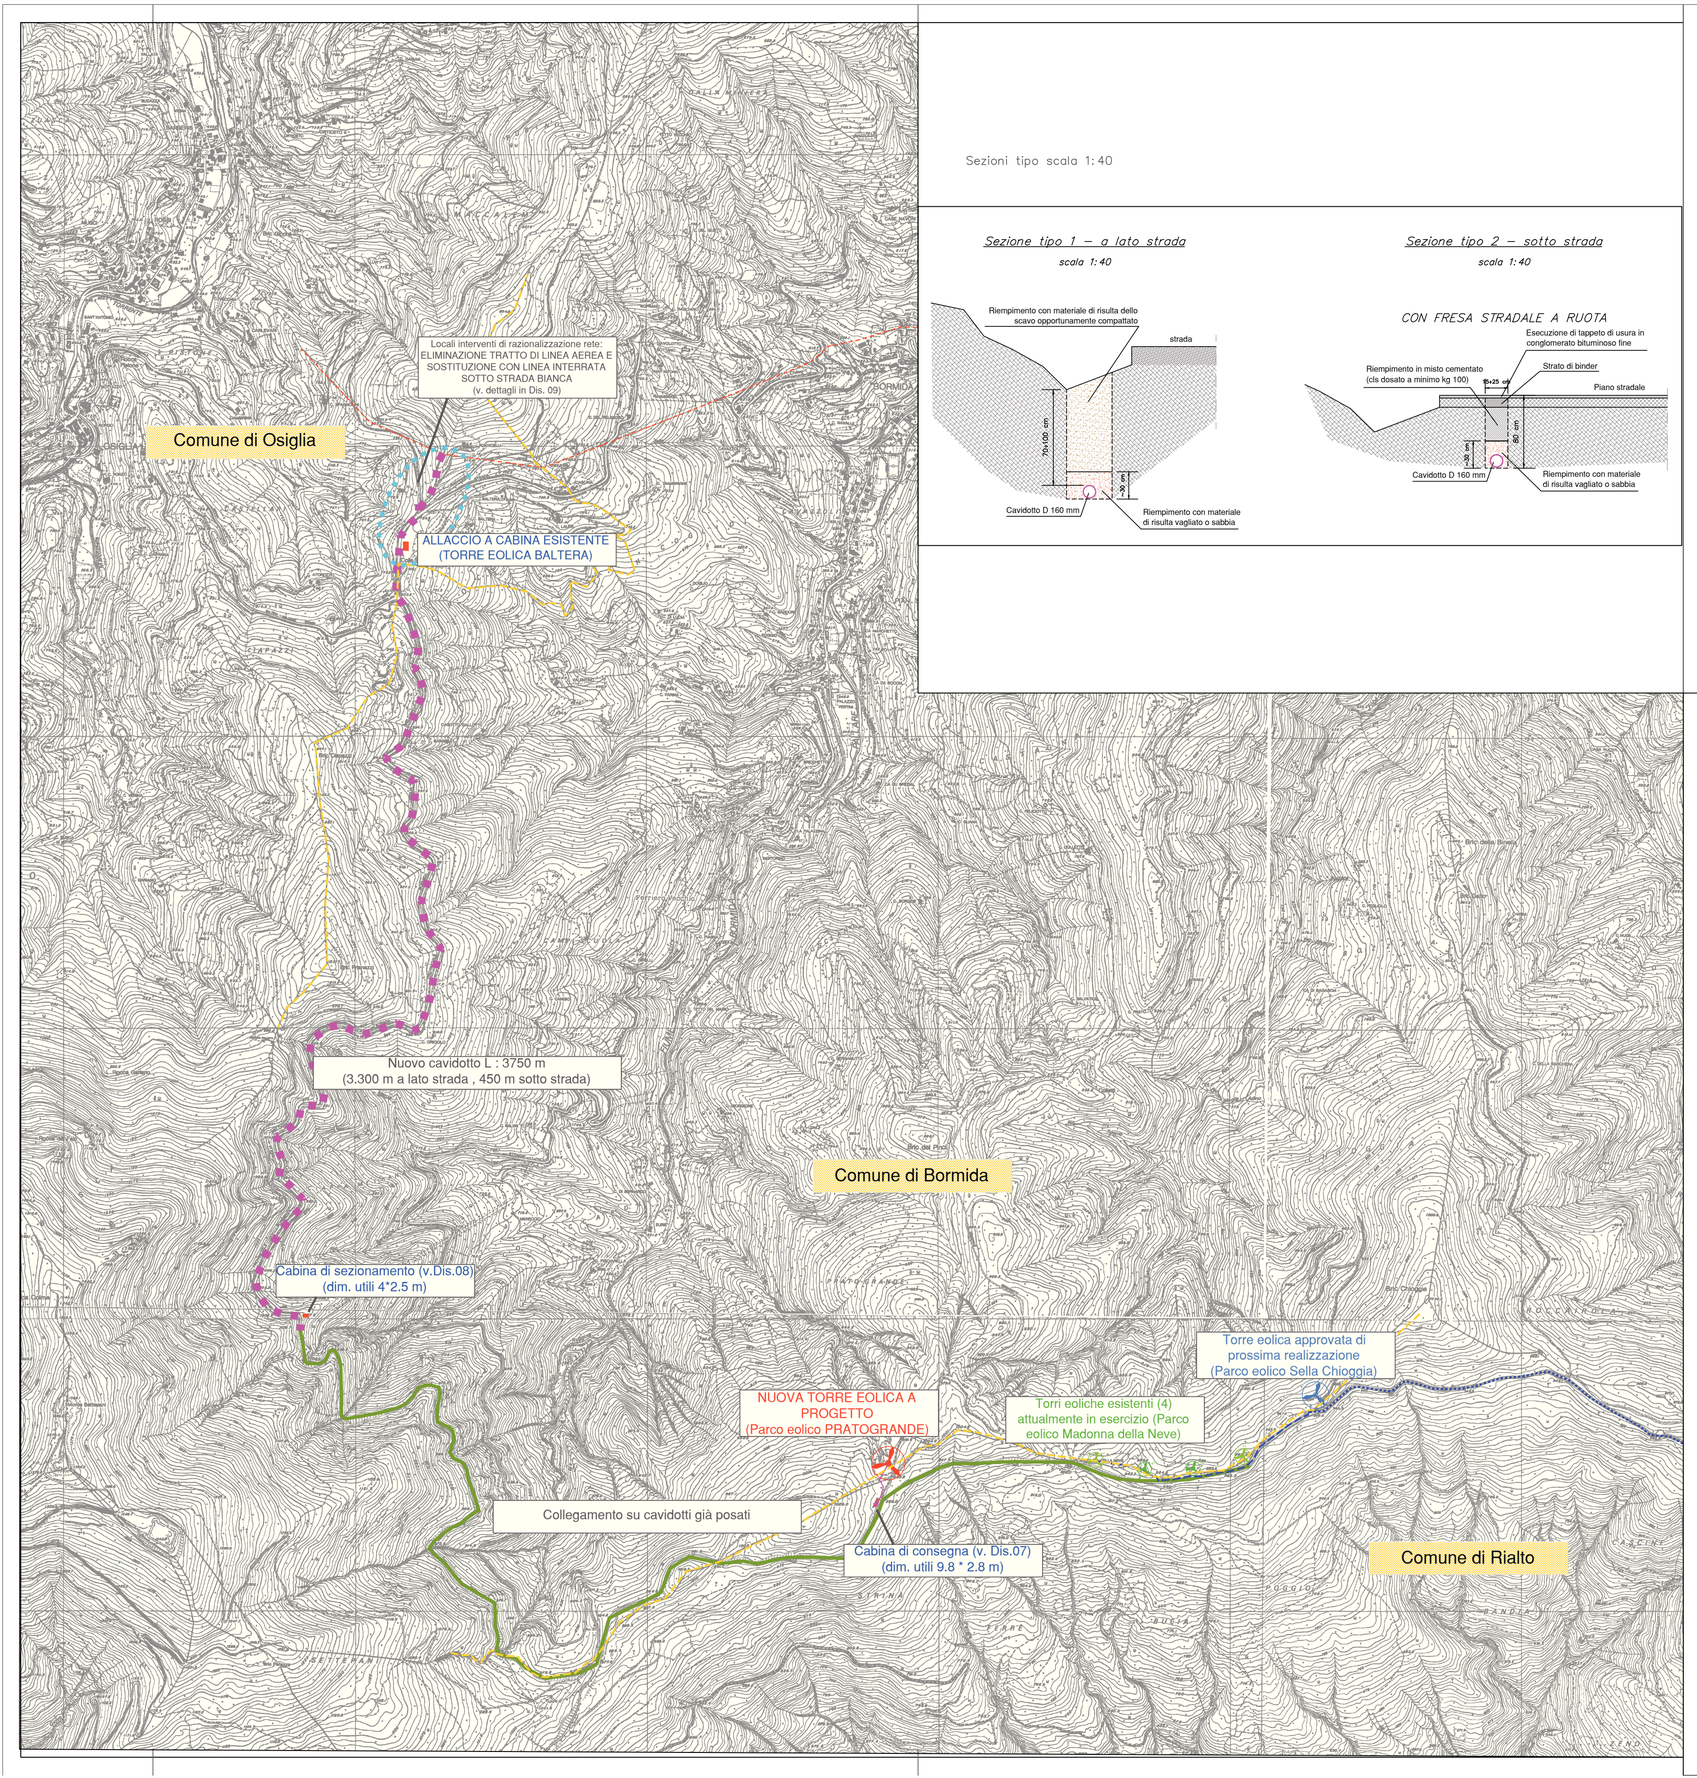


Sezioni tipo scala 1:40

Sezione tipo 1 – a lato strada

scala 1:40

Sezione tipo 2 – sotto strada

scala 1:40

CON FRESA STRADALE A RUOTA

CONFINI COMUNALI

AEROGENERATORI ESISTENTI (PARCO EOLICO MADONNA DELLA NEVE)

CAVIDOTTI ESISTENTI (PARCO EOLICO MADONNA DELLA NEVE)

PARCO EOLICO SELLA CHIOGGIA (APPROVATO, DI PROSSIMA REALIZZAZIONE)

CAVIDOTTI DI PROSSIMA REALIZZAZIONE (PARCO EOLICO SELLA CHIOGGIA)

AEROGENERATORE A PROGETTO (PARCO EOLICO PRATOGRANDE)

CABINA DI CONSEGNA A PROGETTO

NUOVO CAVIDOTTO A PROGETTO ED INTERVENTI SULLA RETE MT ESISTENTE

Committente:

L. ENERGIA S.R.L.

Via XX Settembre 33 / 10 - 16121 Genova

Progetto:

REALIZZAZIONE DEL PARCO EOLICO "PRATOGRANDE" nei comuni di Bormida e Rialto - SV (collegamento rete MT anche in Comune di Osiglia - SV)

Titolo elaborato:

COLLEGAMENTO ALLA RETE MT

Progettista:

STUDIOELB Ingegneri Associati

Corso Torino 17/6 sc.A - 16129 Genova
Tel. 010.5740568 - fax : 010.4211059
e-mail: inge@studioelb.it - PEC: studio@pec.studioelb.it
C.F. e P. IVA: 01933110999

0	10.10.2020	rg	SC	RG	Emissione
Revisione	Data	Redatto da:	Verificato da:	Approvato da:	Descrizione

Nome file:	Scala:	Commessa:	Livello prog:	Elaborato:
C06-PP- D06_(r0)_Collegamento-rete-MT	1:12.500	C06	PP	D06