
CONFINI CATASTALI

(LA CABINA VERRA' REALIZZATA ALL'INTERNO DEL MAPPALE IDENTIFICATO AL FOGLIO 16 – MAPPALE n° 60 DEL NCT COMUNE DI BORMIDA) – AREA DI PROPRIETA' DEL COMUNE DI BORMIDA

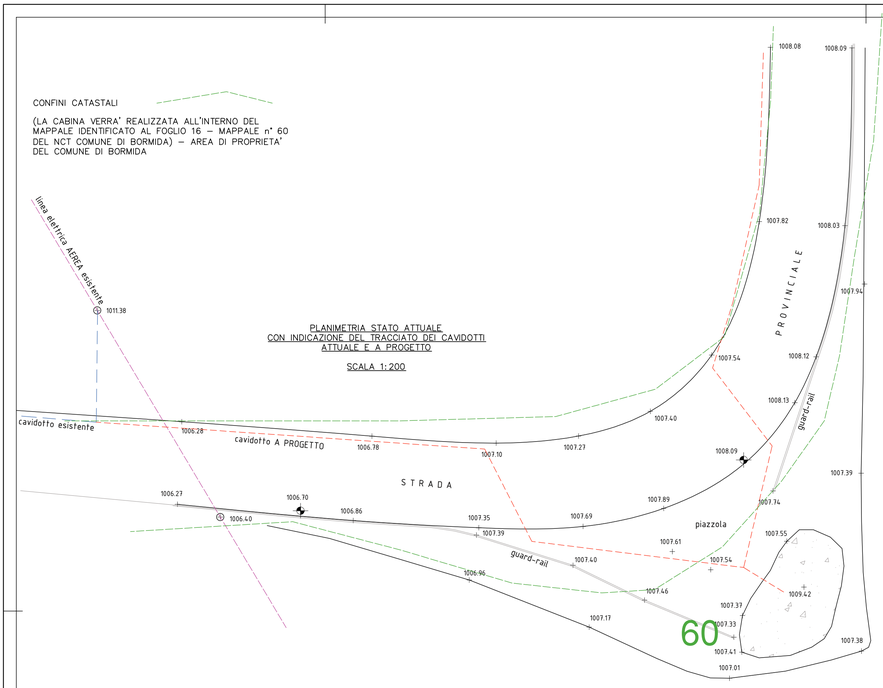


PLANIMETRIA STATO ATTUALE
CON INDICAZIONE DEL TRACCIATO DEI CAVIDOTTI ATTUALE E A PROGETTO

SCALA 1:200

STRALCIO PLANIMETRIA DI PROGETTO CON INDICAZIONE DEGLI INGOMBRI DELLA CABINA DI SEZIONAMENTO

SCALA 1:200

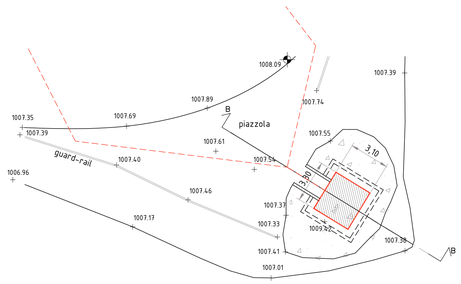

VISTA DELL'AREA DALLA S.P. 16 - STATO ATTUALE




VISTA DELL'AREA DALLA S.P. 16 - SIMULAZIONE PROGETTO




PROSPETTO FRONTALE – SCALA 1:50




SEZIONE A–A – SCALA 1:50

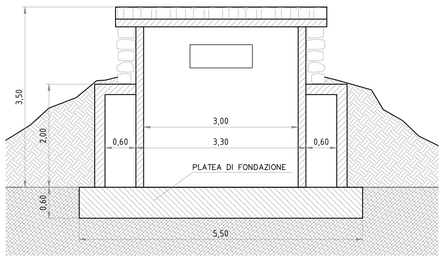

PLANIMETRIA SCHEMATICA – SCALA 1:50

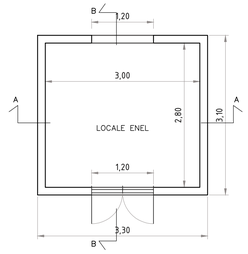

SEZIONE B–B – SCALA 1:50

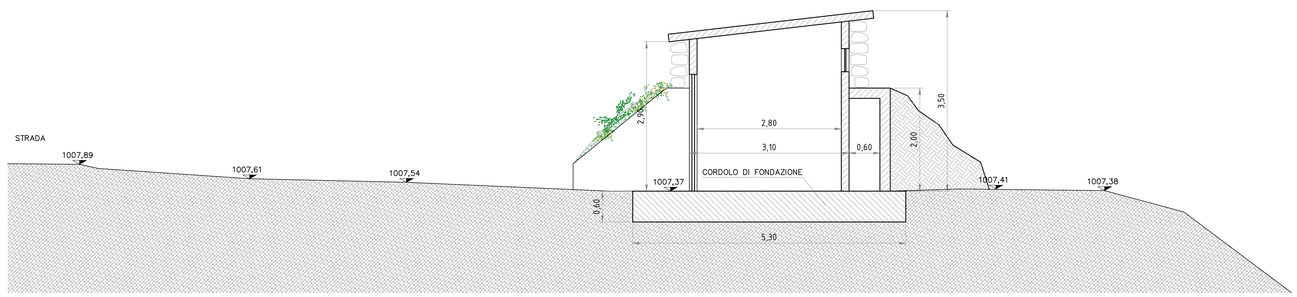

Committente:

L. ENERGIA S.R.L.

Via XX Settembre 33 / 10 - 16121 Genova

Progetto:

REALIZZAZIONE DEL PARCO EOLICO "PRATOGRANDE" nei comuni di Bormida e Rialto - SV (collegamento rete MT anche in Comune di Osiglia - SV)

Titolo elaborato:

CABINA DI SEZIONAMENTO: PLANIMETRIE, SEZIONI, PROSPETTI

Progettista:

STUDIOELB Ingegneri Associati

Corso Torino 17/6 sc.A - 16129 Genova
Tel. 010.5740568 - fax : 010.4211059
e-mail: ing@studioelb.it - PEC. studio@pec.studioelb.it
C.F. e P. IVA. 01933110999

Revisione	Data	Redatto da:	Verificato da:	Approvato da:	Descrizione
0	10.10.2020	rg	SC	RG	Emissione

Nome file: C06-PP- D08_(r0)_cabina-sezionamento

Scala: 1:200 1:50

Commessa: C06 Livello prog: PP Elaborato: D08