


sezione A-A

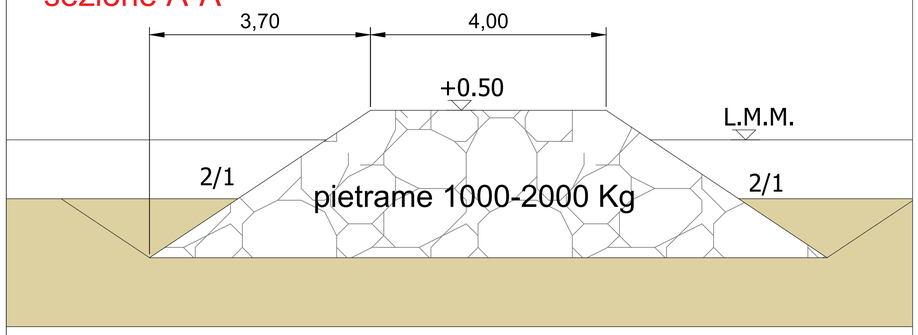


sezione B-B

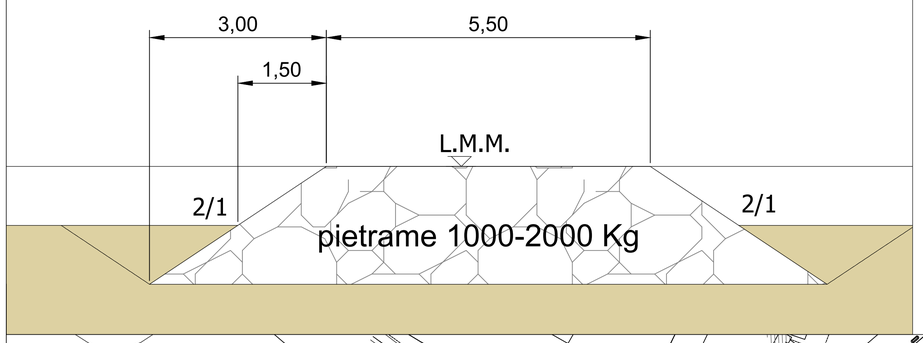


sezione C-C attuale

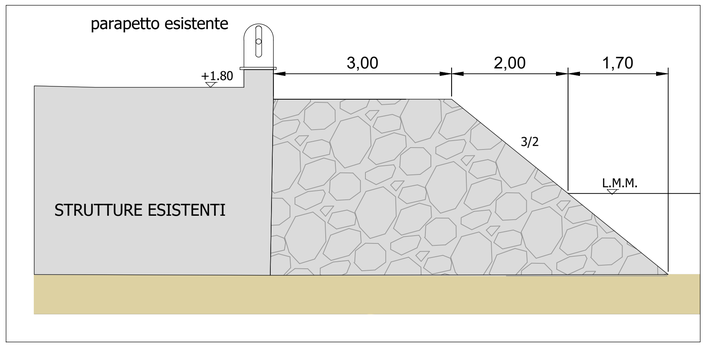

sezione C-C progetto

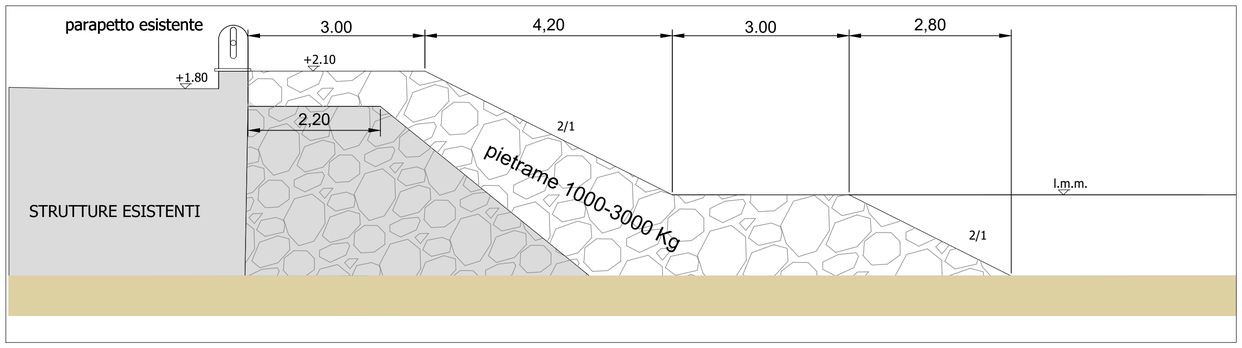

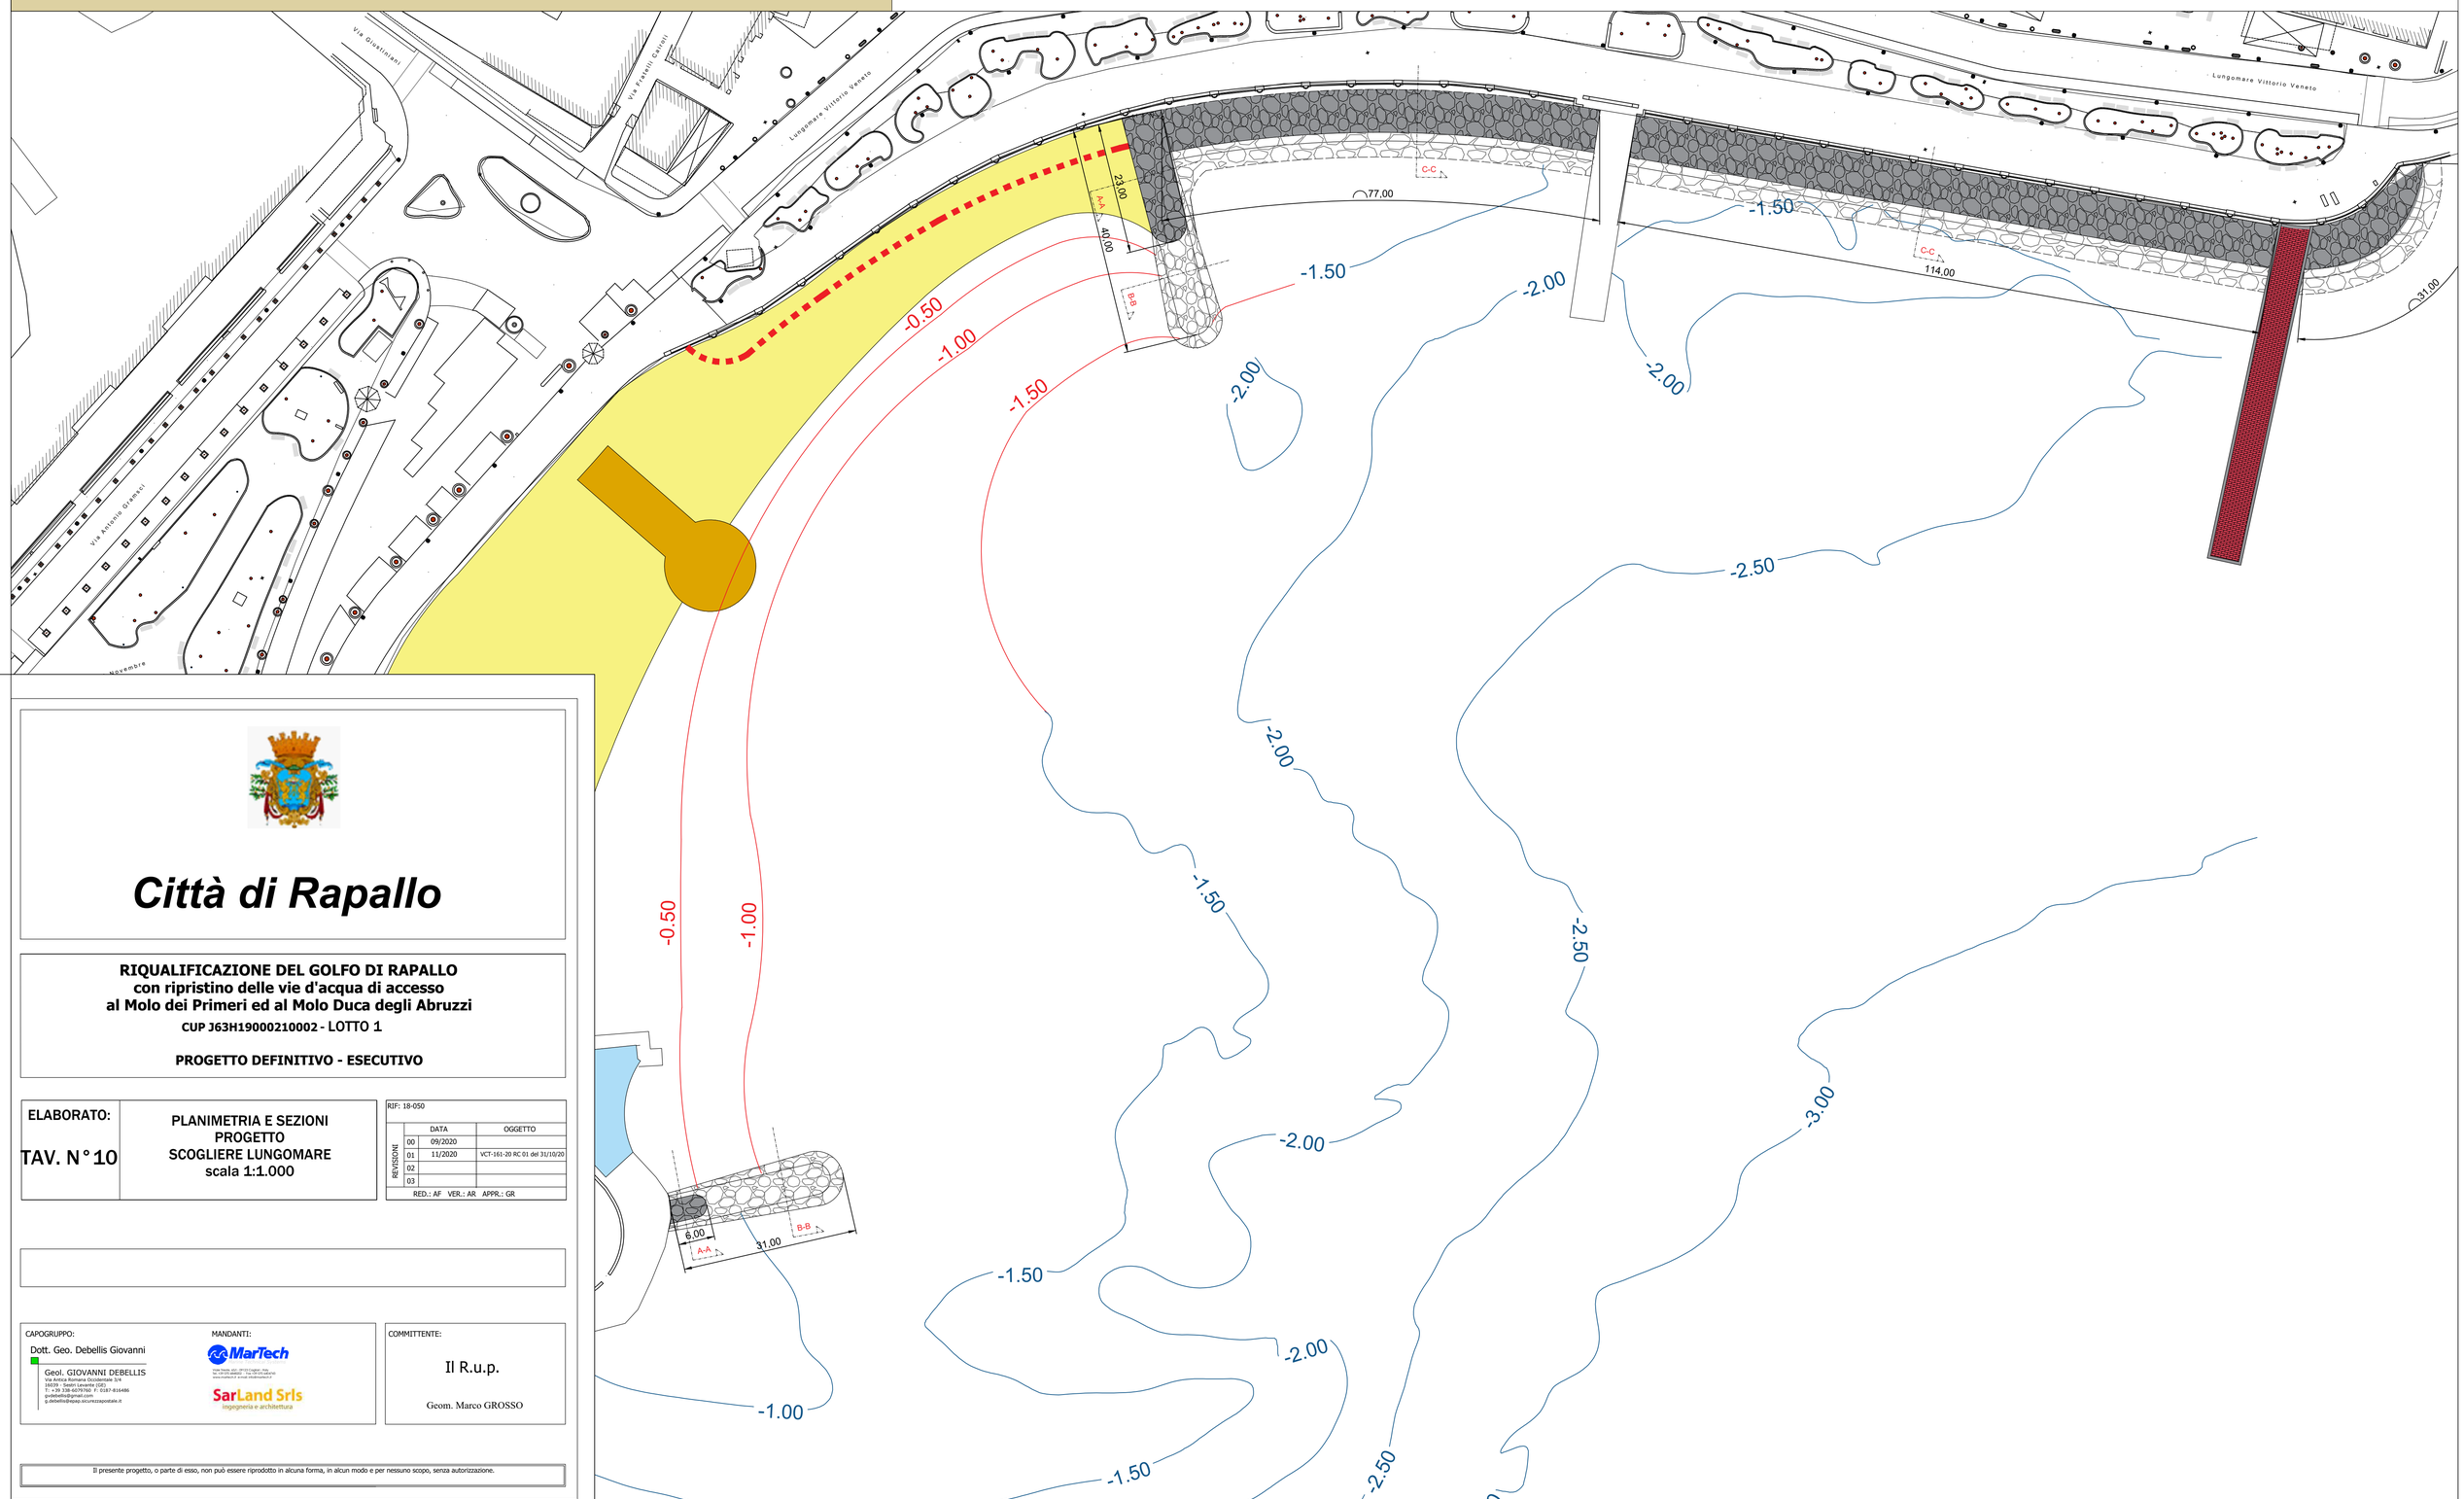

Città di Rapallo

RIQUALIFICAZIONE DEL GOLFO DI RAPALLO
con ripristino delle vie d'acqua di accesso
al Molo dei Primeri ed al Molo Duca degli Abruzzi

CUP J63H19000210002 - LOTTO 1

PROGETTO DEFINITIVO - ESECUTIVO

ELABORATO:	PLANIMETRIA E SEZIONI PROGETTO SCOGLIERE LUNGOMARE scala 1:1.000
TAV. N° 10	

RIF: 18-050

REVISIONI	DATA	OGGETTO
00	09/2020	
01	11/2020	VCT-161-20 RC 01 del 31/10/20
02		
03		

RED.: AF VER.: AR APPR.: GR

CAPOGRUPPO:
Dott. Geo. Debellis Giovanni
Geol. GIOVANNI DEBELLIS
Via Antica Romana Occidentale 3/4
17031 ALBENGA (SV)
T. +39 338 4075760 F. 0187 814486
gvdebellis@gmail.com
g.debellis@epap.sicurezzapostale.it

MANDANTI:
MarTech
SarLand Srls
ingegneria e architettura

COMMITTENTE:
Il R.u.p.
Geom. Marco GROSSO

Il presente progetto, o parte di esso, non può essere riprodotto in alcuna forma, in alcun modo e per nessuno scopo, senza autorizzazione.