

planimetria quota l.m.m.

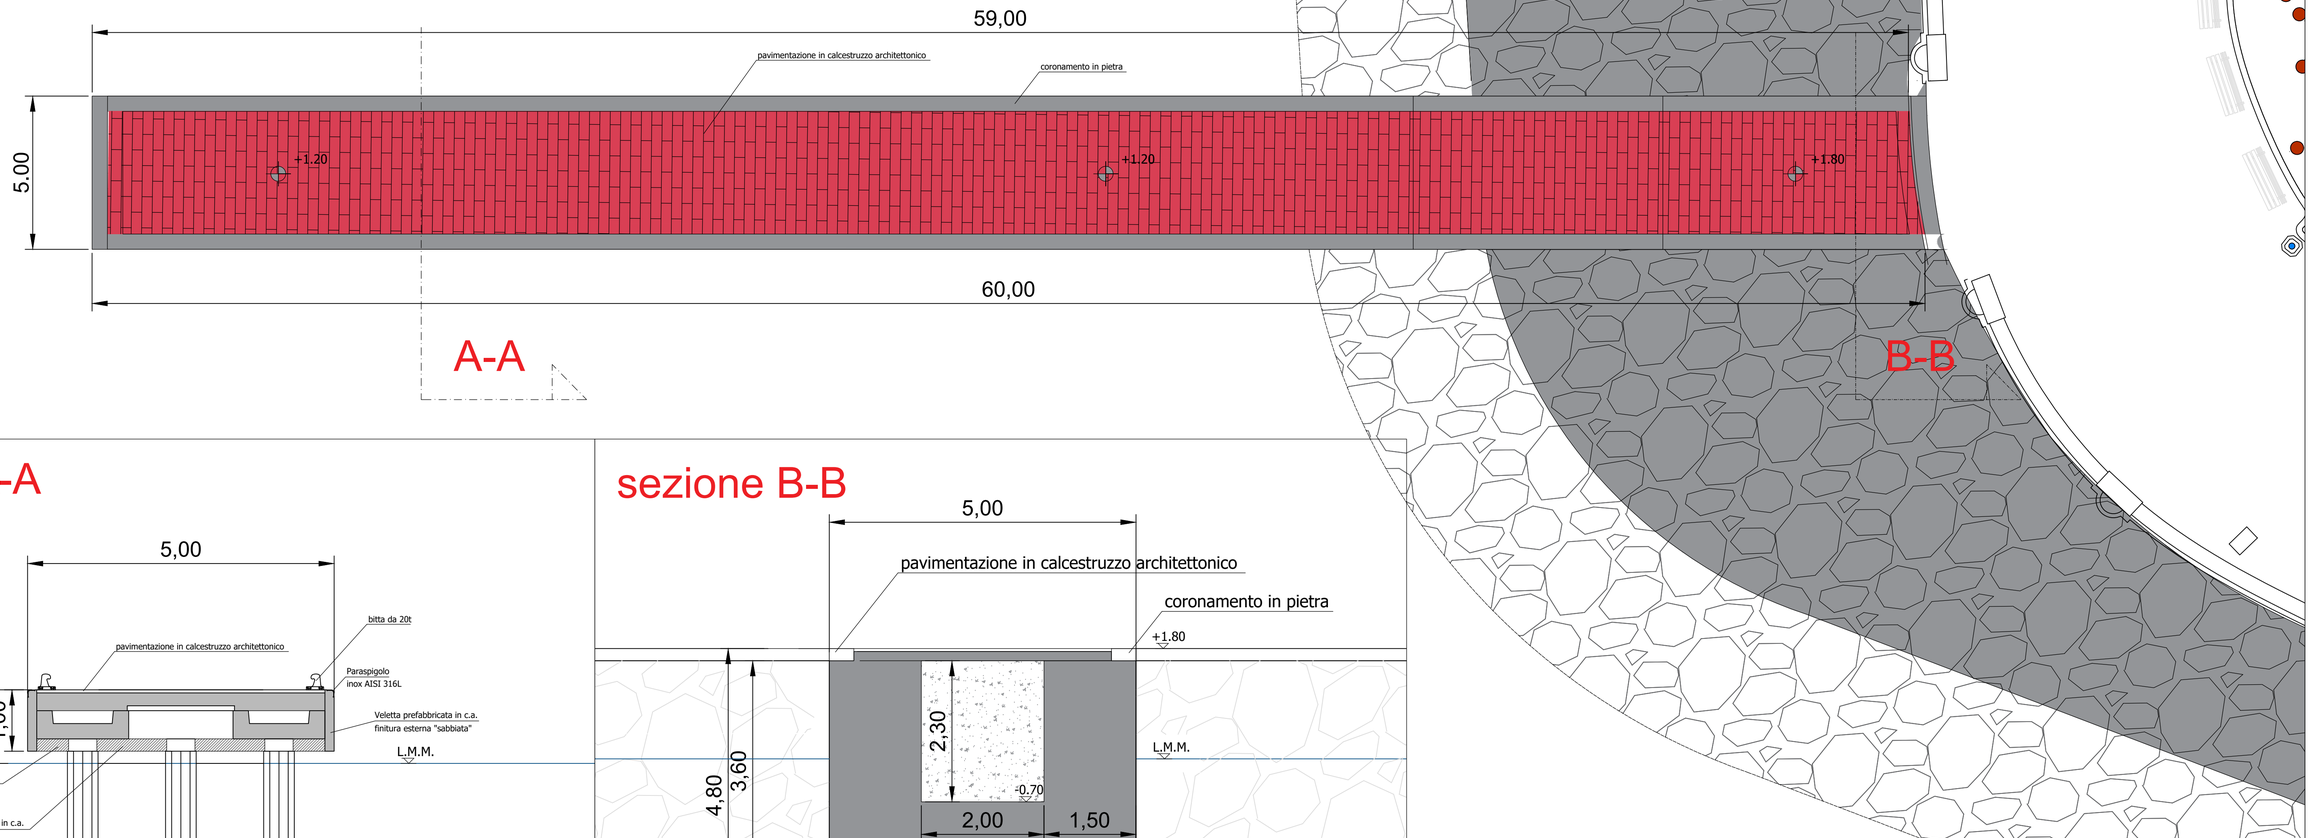


sezione A-A

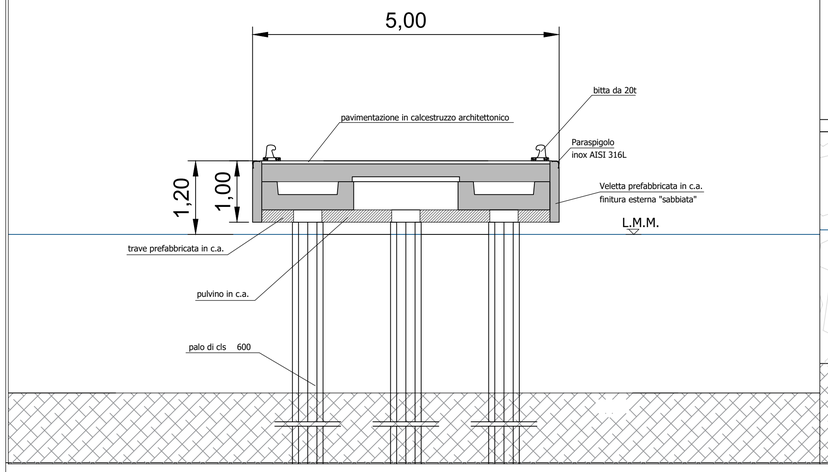


sezione B-B


planimetria quota +2.00

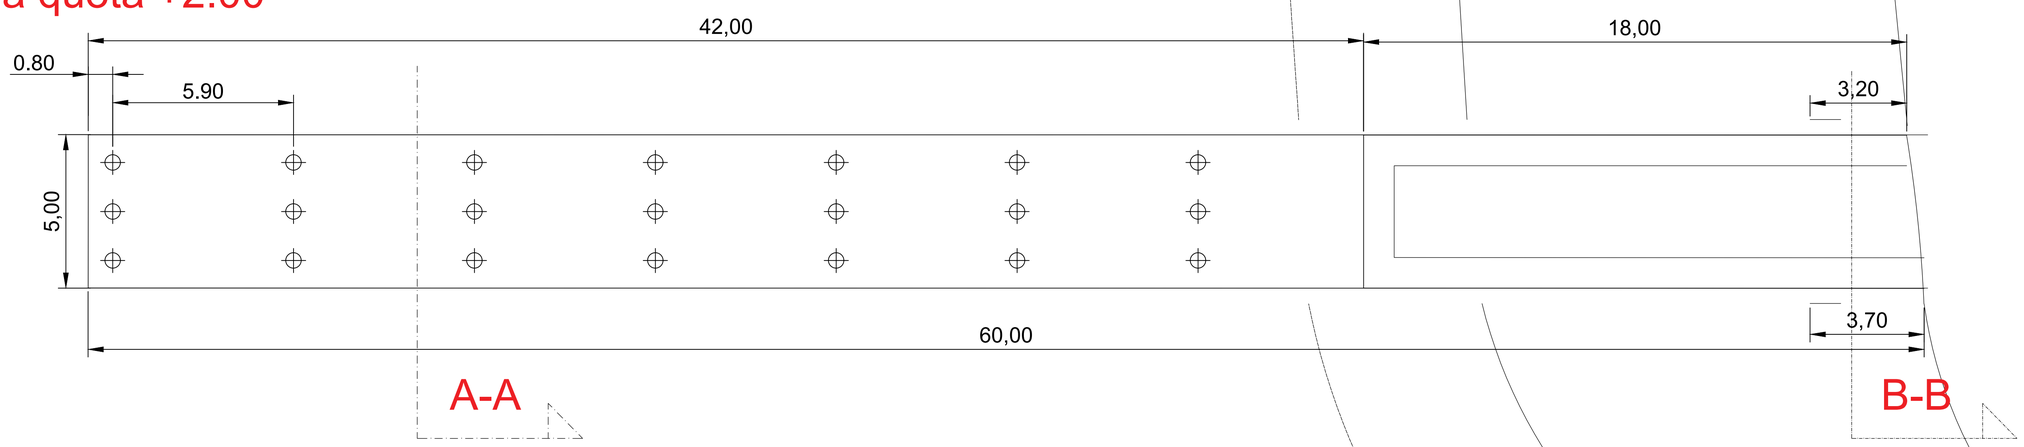

prospetto lato canale san francesco

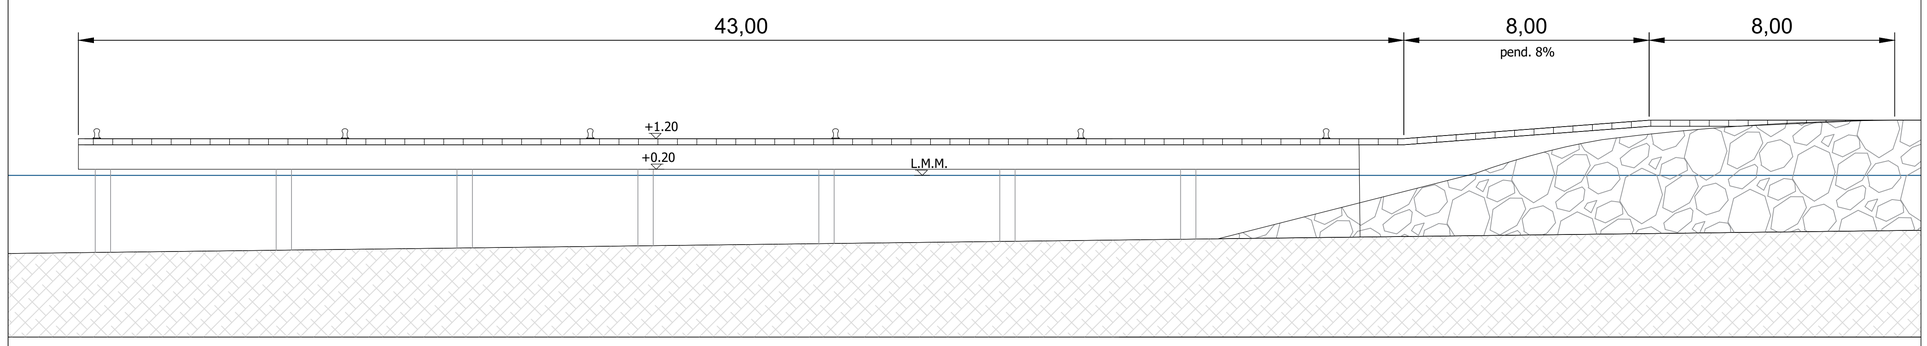

prospetto lato canale san francesco

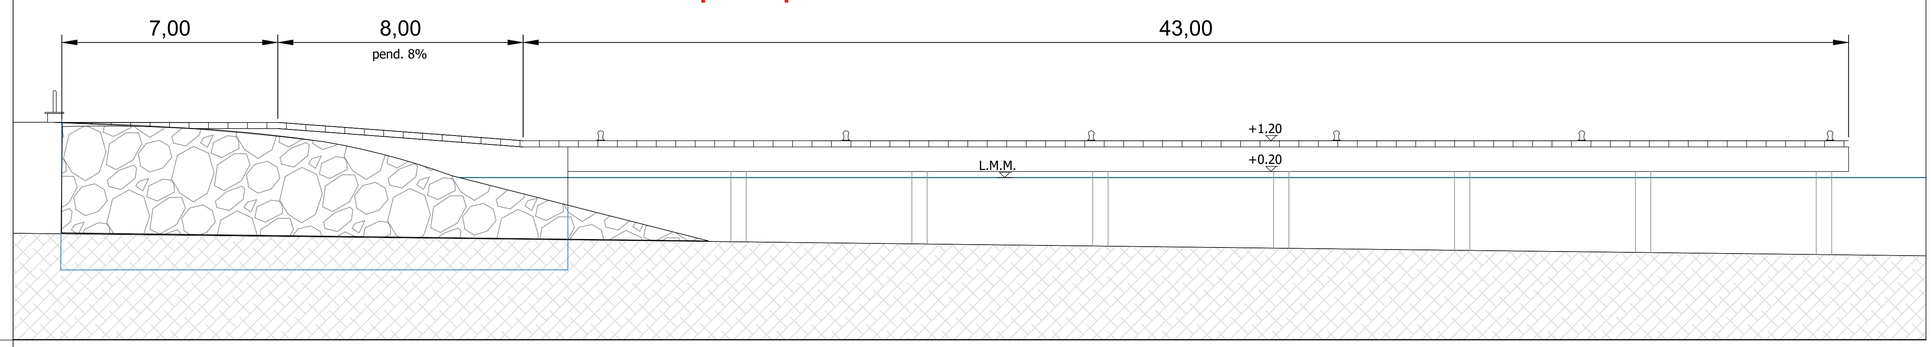

Città di Rapallo

RIQUALIFICAZIONE DEL GOLFO DI RAPALLO
con ripristino delle vie d'acqua di accesso
al Molo dei Primeri ed al Molo Duca degli Abruzzi
CUP J63H19000210002 - LOTTO 1

PROGETTO DEFINITIVO - ESECUTIVO

ELABORATO:	
TAV. N°11A	PLANIMETRIA SEZIONI PROSPETTI NUOVO MOLO FRANCESCO scala 1:100

RIF: 18-050

REVISIONI	DATA	OGGETTO
00	09/2020	
01	11/2020	VCT-161-20 RC 01 del 31/10/20
02		
03		

RED.: AF VER.: AR APPR.: GR

CAPOGRUPPO:
Dott. Geo. Debellis Giovanni
Geol. GIOVANNI DEBELLIS
Via Antica Romana Occidentale 3/4
16039 - Sestri Levante (GE)
T: +39 338-6079760 F: 0187-816486
g.debellis@gmail.com
g.debellis@epap.sicurezzapostale.it

MANDANTI:
MarTech
SarLand Srls
ingegneria e architettura

COMMITTENTE:
Il R.u.p.
Geom. Marco GROSSO

Il presente progetto, o parte di esso, non può essere riprodotto in alcuna forma, in alcun modo e per nessuno scopo, senza autorizzazione.