


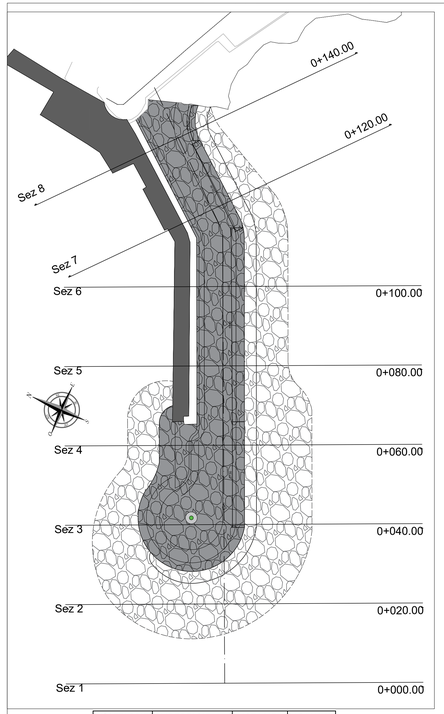



N°SEZIONE	SUPERFICIE mq	DISTANZA	VOLUME
SEZ 1	0	20	1917
SEZ 2	191,7	20	4715
SEZ 3	279,8	20	4029,5
SEZ 4	123,15	20	2013,8
SEZ 5	78,23	20	1329,3
SEZ 6	54,7	20	1125
SEZ 7	57,8	20	1155
SEZ 8	57,7	8	230,8
VOLUME TOTALE			16515,4


PLANIMETRIA

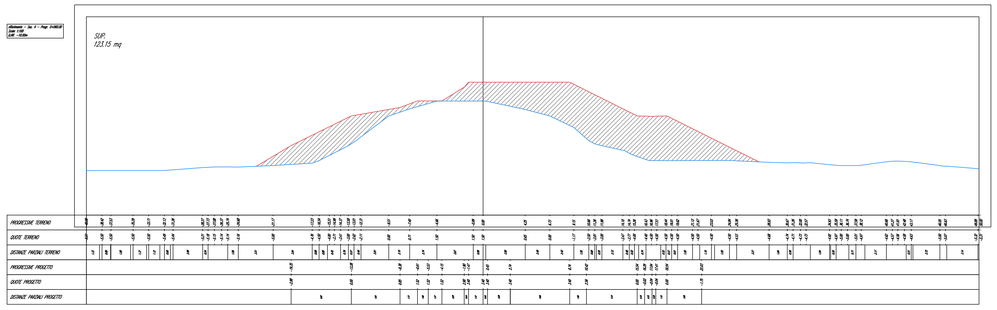


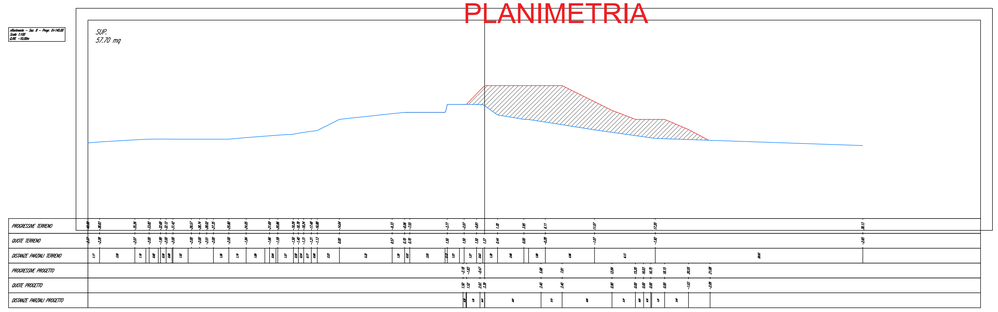


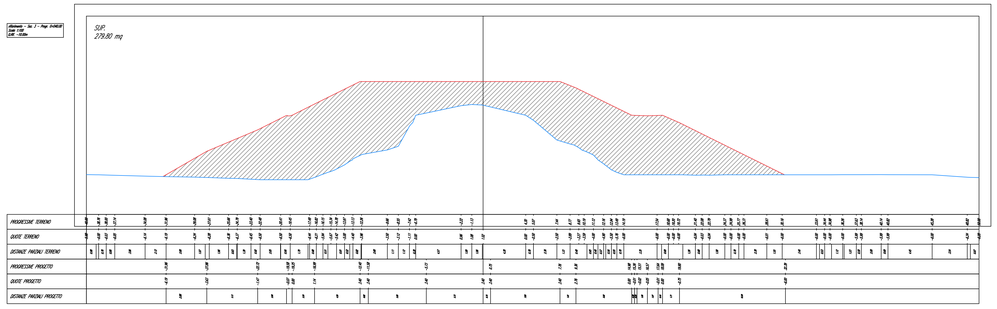


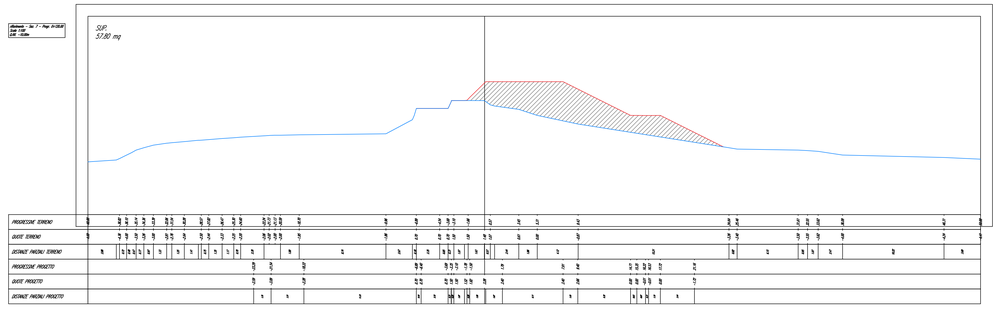

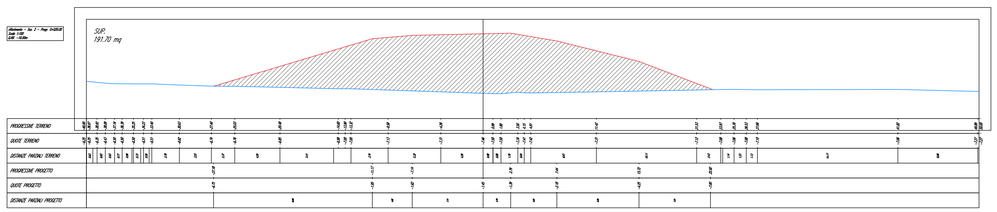

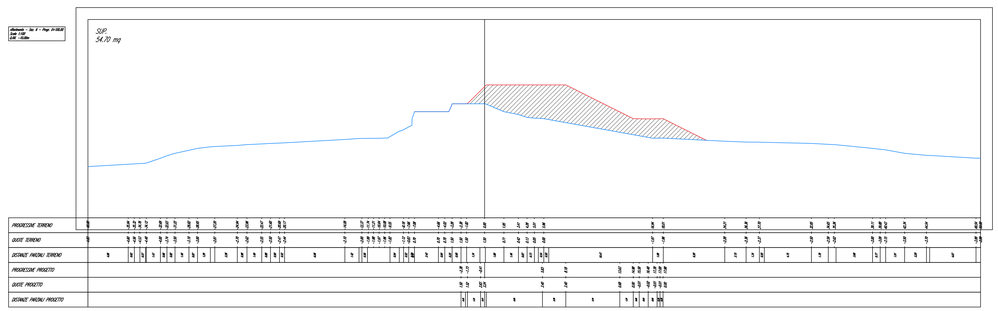

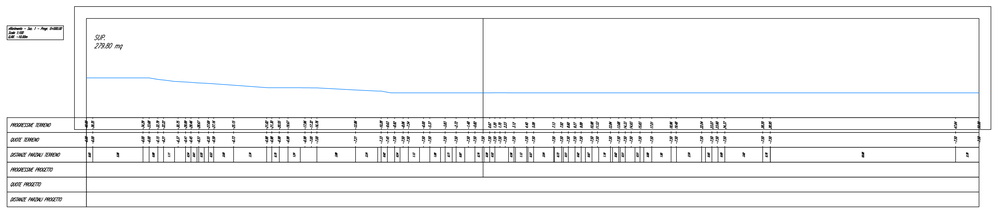

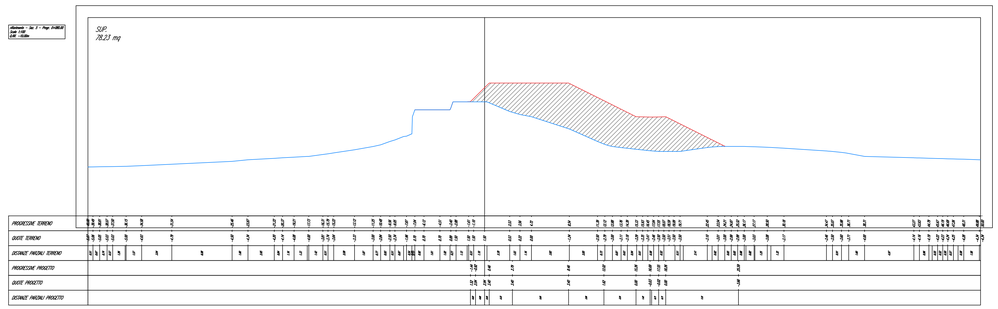

Città di Rapallo

RIQUALIFICAZIONE DEL GOLFO DI RAPALLO
con ripristino delle vie d'acqua di accesso
al Molo dei Primeri ed al Molo Duca degli Abruzzi

CUP J63H19000210002 - LOTTO 1

PROGETTO DEFINITIVO - ESECUTIVO

ELABORATO:	PLANIMETRIA E SEZIONI CONTABILI MOLO SUD-EST
TAV. N° 13A	scala 1:100

RIF.: 18-050

REVISIONI	DATA	OGGETTO
00	11/2020	ATI-161-20 RC 01 del 31/10/20
01		
02		
03		

RED.: AF VER.: AR APPR.: GR

CAPOGRUPPO:
Dott. Geo. Debellis Giovanni
Geol. GIOVANNI DEBELLIS
Via Dr. Nicola Cilento 24/A - 84085 Mercato San Severino (SA)
Via Dr. Nicola Cilento 24/A - 84085 Mercato San Severino (SA)
tel./fax 089.8281.288 - cell. 347.4324.885
e-mail info@debellis.it - pec.info@pec.debellis.it

MANDANTI:
MarTech
SarLand Srls
ingegneria e architettura

COMMITTENTE:
Il R.u.p.
Geom. Marco GROSSO

Il presente progetto, o parte di esso, non può essere riprodotto in alcuna forma, in alcun modo e per nessuno scopo, senza autorizzazione.