


sezione A-A

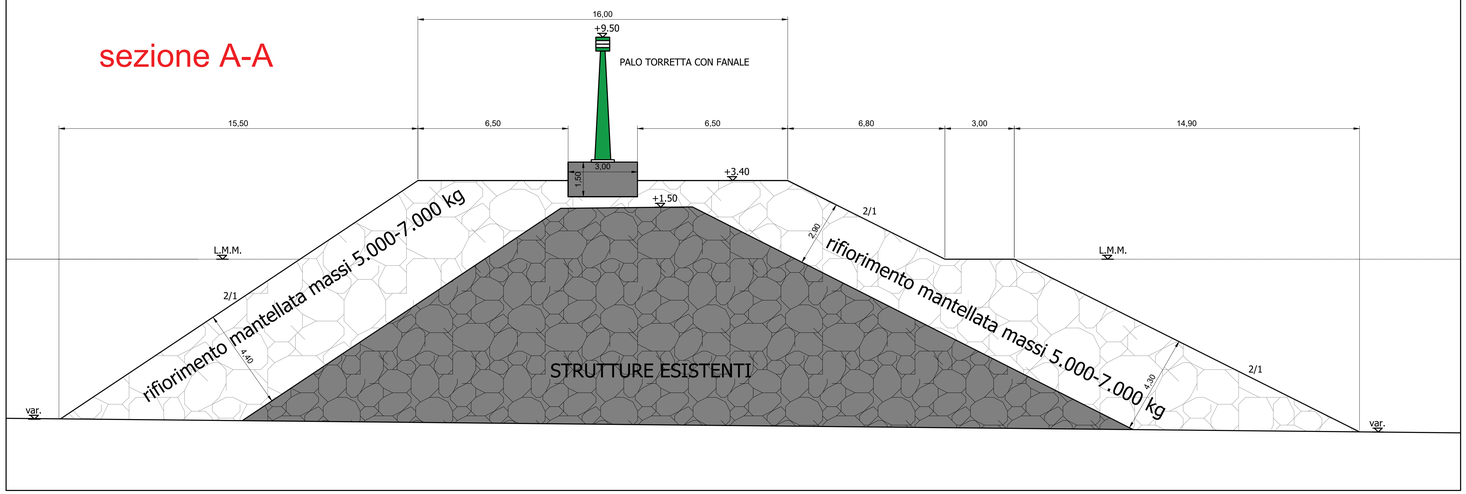


ione B-B

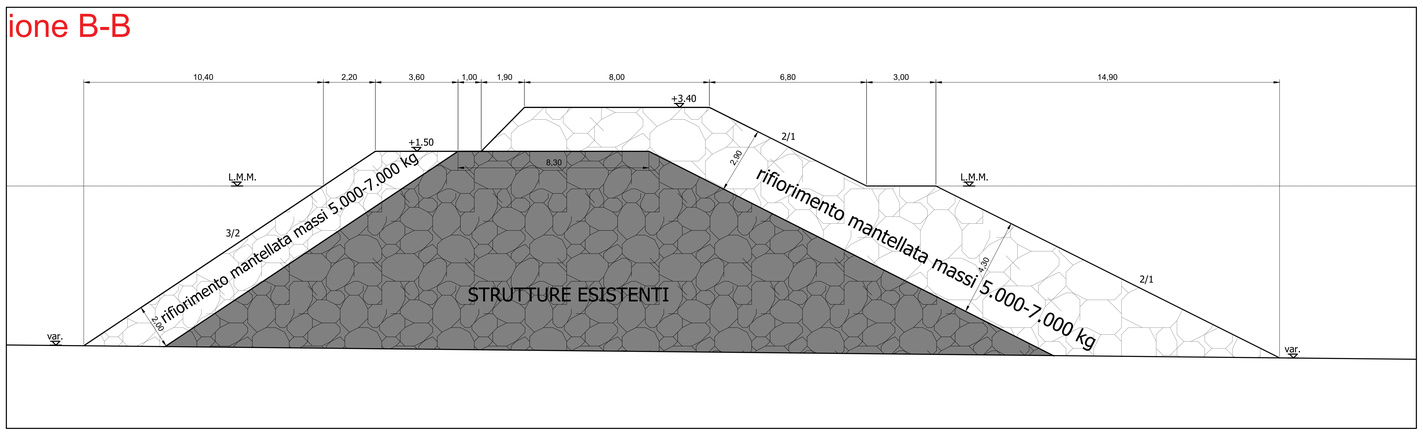

sezione C-C

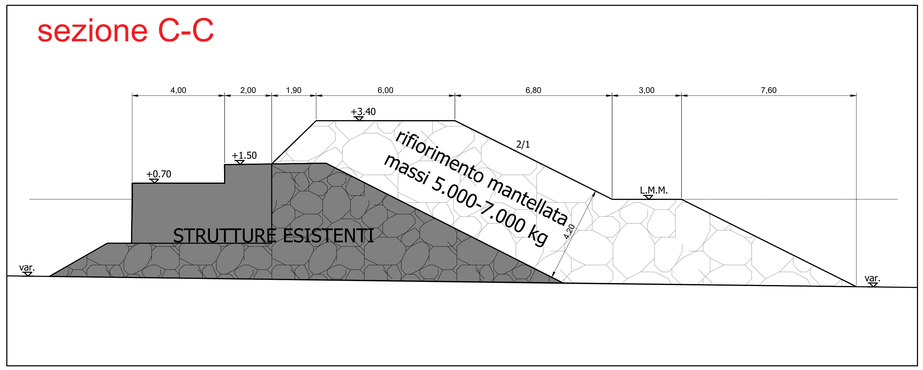

PLANIMETRIA

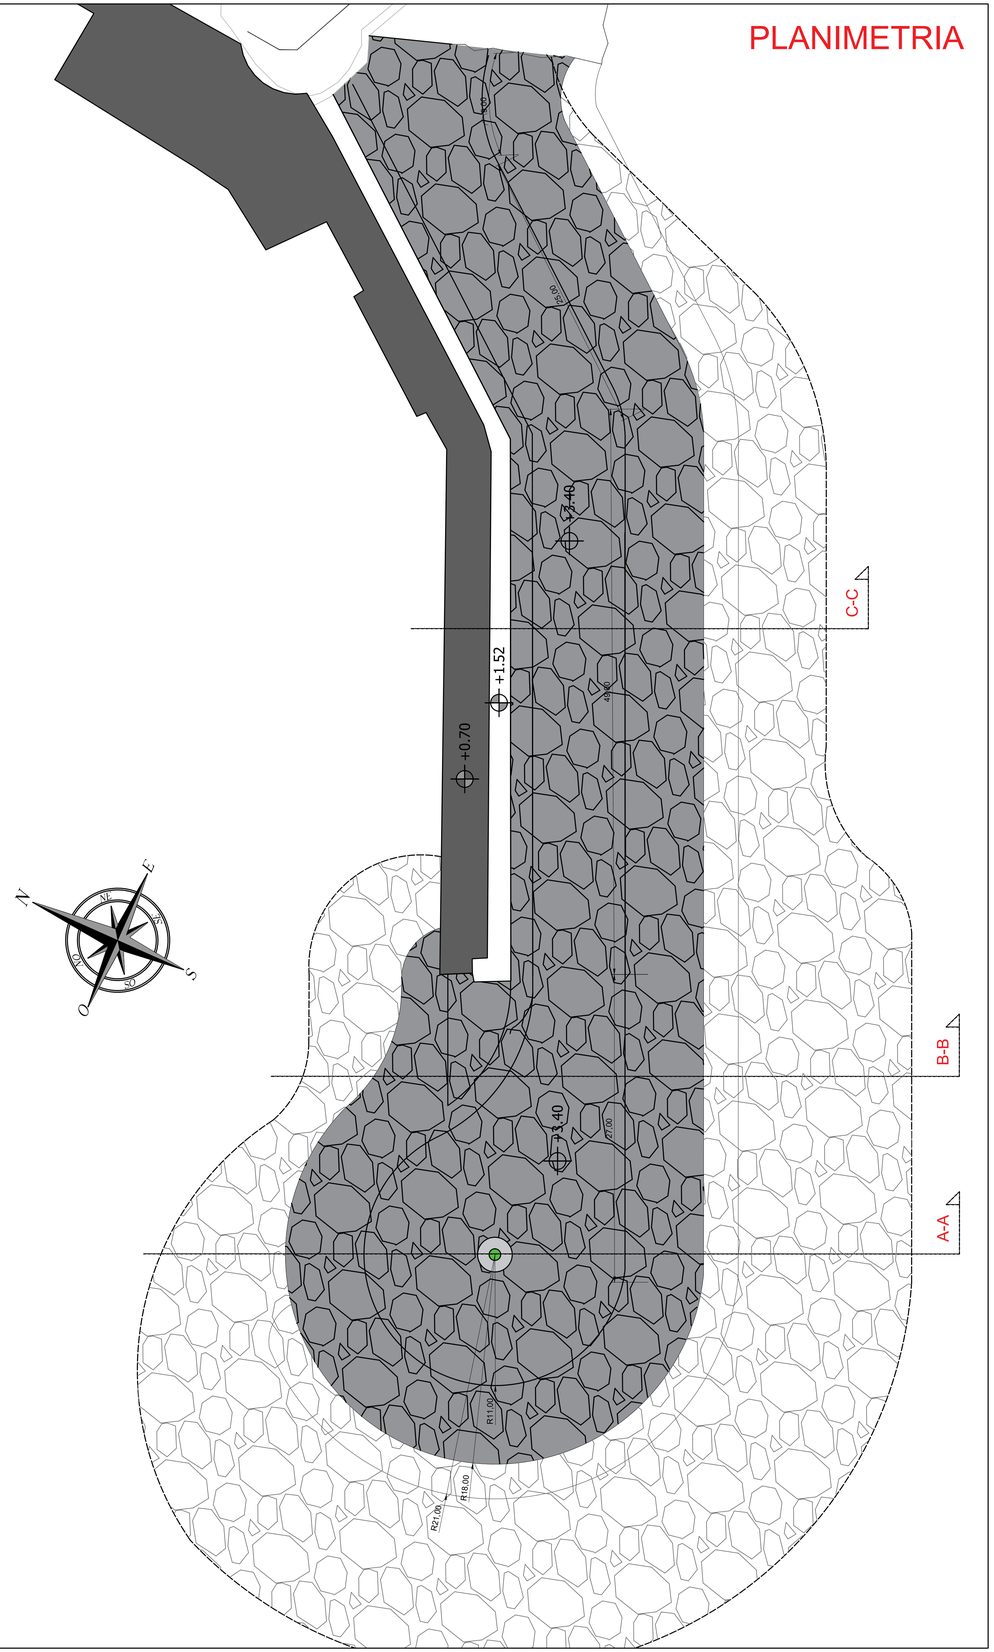

Città di Rapallo

RIQUALIFICAZIONE DEL GOLFO DI RAPALLO
con ripristino delle vie d'acqua di accesso
al Molo dei Primeri ed al Molo Duca degli Abruzzi

CUP J63H19000210002 - LOTTO 1

PROGETTO DEFINITIVO - ESECUTIVO

ELABORATO:	PLANIMETRIA STATO ATTUALE GENERALE scala 1:1.000
TAV. N° 13	

RIF.: 18-050

REVISIONE	DATA	OGGETTO
00	09/2020	
01		
02		
03		

RED.: AF VER.: AR APPR.: GR

CAPOGRUPPO:
Dott. Geo. Debellis Giovanni
Geol. GIOVANNI DEBELLIS
Geologo - Esperto Ambientale SAL
Via Nazionale, 1 - 84035 - Sudi Lavarde (SA)
T. + 39 338 6679787 F. 0187 810496
C.F. DBLGNN71H19H703Y
g.debellis@epap.sicurezzapostale.it

MANDANTI:
MarTech
Via Nazionale, 1 - 84035 - Sudi Lavarde (SA)
www.martech-surf.it/martech/
SarLand Srls
Ingegneria e architettura

COMMITTENTE:
Il R.u.p.
Geom. Marco GROSSO

Il presente progetto, o parte di esso, non può essere riprodotto in alcuna forma, in alcun modo e per nessuno scopo, senza autorizzazione.