

CONDOTTE IN PROGETTO - PROFILI

PROFILO MANDATA DA IMPIANTO DI SOLLEVAMENTO
SISTEMA RB1

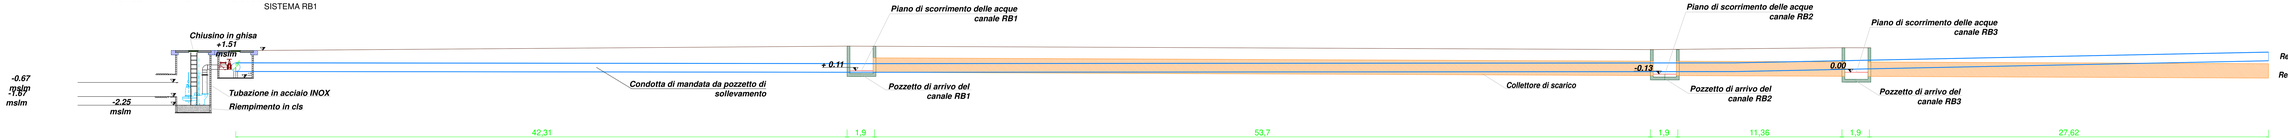

PROFILO MANDATA DA IMPIANTO DI SOLLEVAMENTO
SISTEMA RB2 - RB3

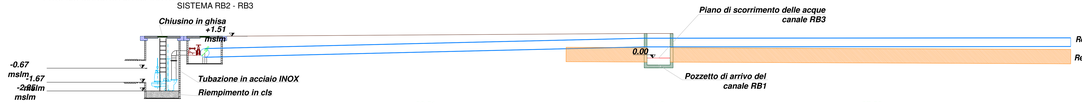


SCALA 1:100


LEGENDA PLANIMETRIA

- CONDOTTA PREMENTE PEAD diam. 615 mm
- CONDOTTA CORRUGATO diam. 1000 mm
- CAVIDOTTO
- RETE ESISTENTE
- TRACCE SEZIONI
- POZZETTI RETE ESISTENTE

SEZIONE F-F'

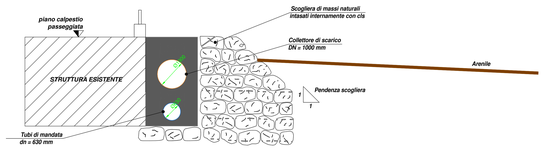


SEZIONE G-G'

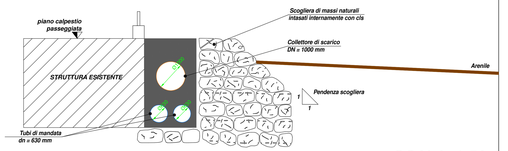


SCALA 1:50

CONDOTTE IN PROGETTO - SEZIONI


SEZIONE A-A'

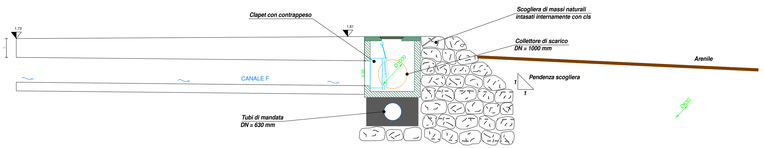

SEZIONE B-B'

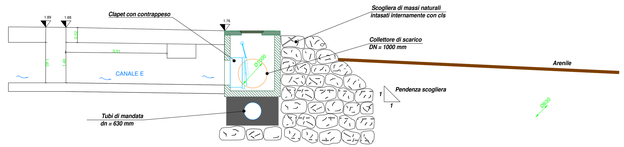


SEZIONE C-C'

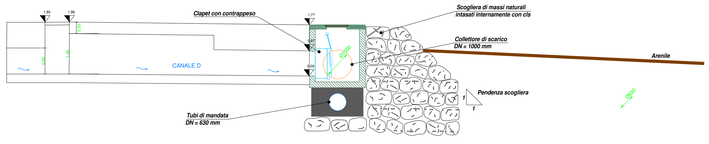

SCALA 1:50


CONDOTTE IN PROGETTO - PLANIMETRIA

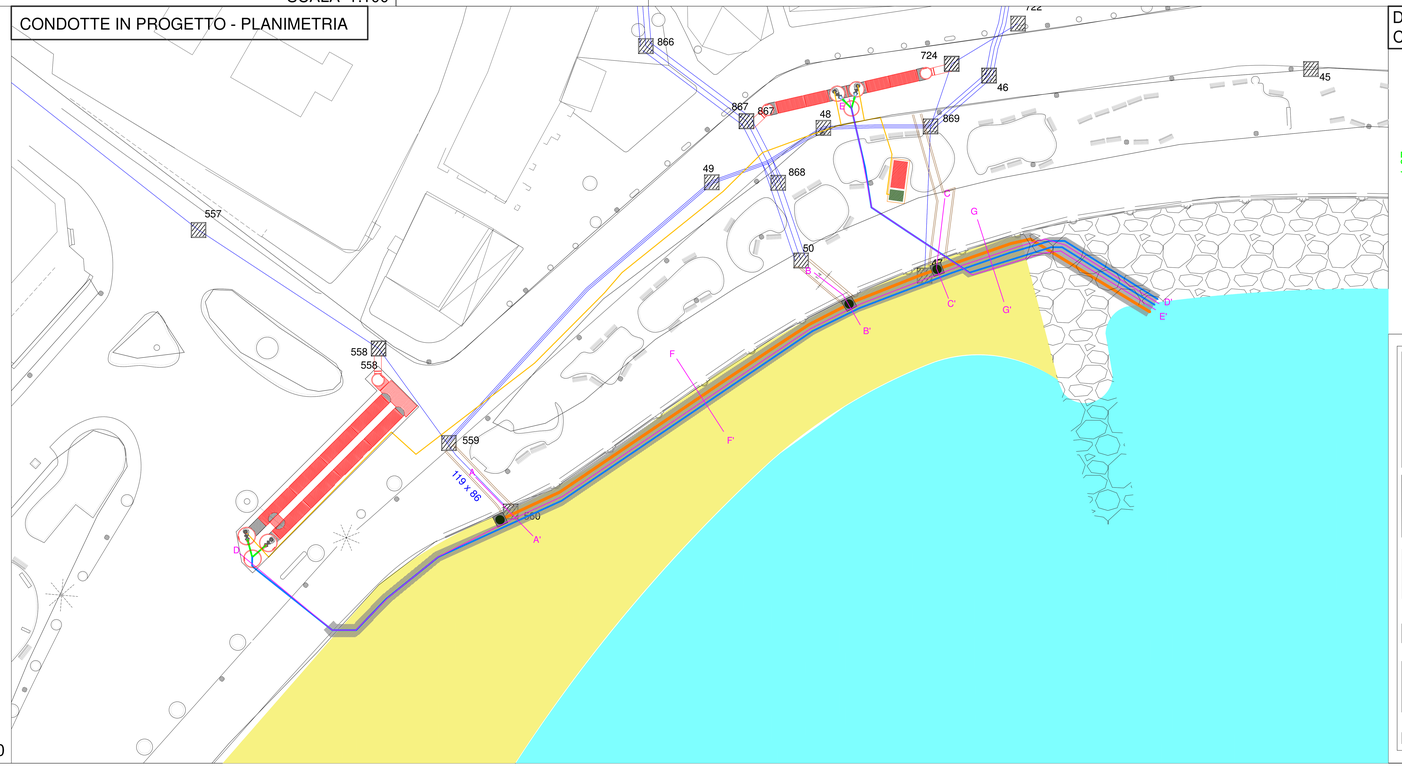

DETTAGLIO CLAPET CON CONTRAPPESO

SEZIONE FRONTALE

SEZIONE LATERALE

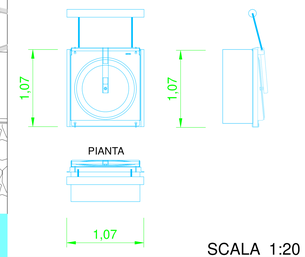

SCALA 1:20

Città di Rapallo

RIQUALIFICAZIONE DEL GOLFO DI RAPALLO
con ripristino delle vie d'acqua di accesso
al Molo dei Primeri ed al Molo Duca degli Abruzzi
CUP J63H19000210002 - LOTTO 1

PROGETTO DEFINITIVO - ESECUTIVO

ELABORATO:
TAV. 18

CONDOTTE IN PROGETTO - PROFILI E SEZIONI

EMISSIONE	DATA	OGGETTO
00	09/2020	
01		
02		
03		

REV.: AF VER.: AR APPR.: GR

DIPOGRUPPO:
Dott. Geo. Debellis Giovanni
Dott. Geol. GIOVANNI DEBELLIS
Via Nicola Fasano, 4 - 71121 Foggia
Tel. 0881 1970 1970 - Fax 0881 1970 1970
e-mail: info@debellis.it - pec: info@pec.debellis.it
P.IVA 03 6 0 0 0 0 0 0 0 0 0 - C.F. DBLGNN 7 0 C 0 1 D 6 4 3 Z

PROGETTISTI:
MarTech
Dott. Ing. Giovanni Debellis
SarLand Srls
Ingegneria e architettura

COMMITTENTE:
Il R.u.p.
Geom. Marco GROSSO

Il presente progetto, in parte di esso, non può essere riprodotto in alcuna forma, in alcun modo e per nessuno scopo, senza autorizzazione.