


sezione A-A

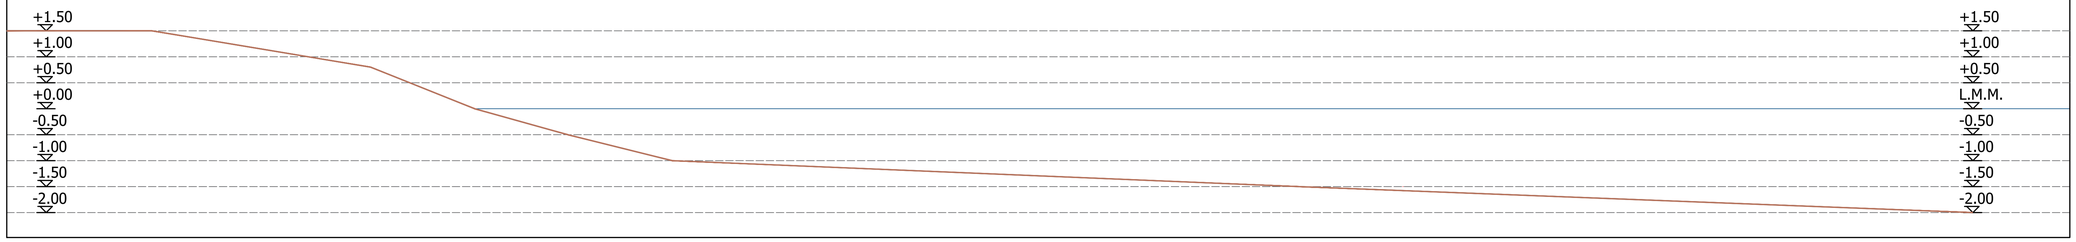

sezione B-B

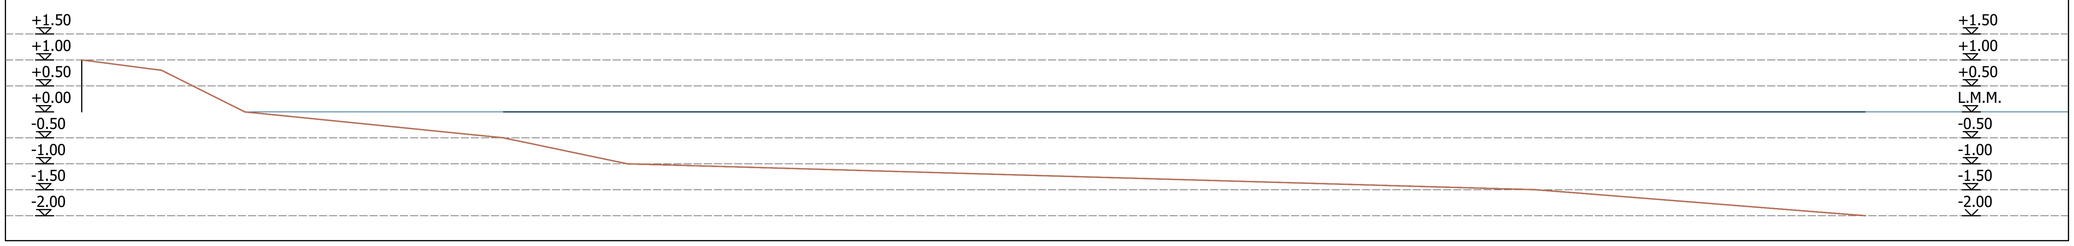

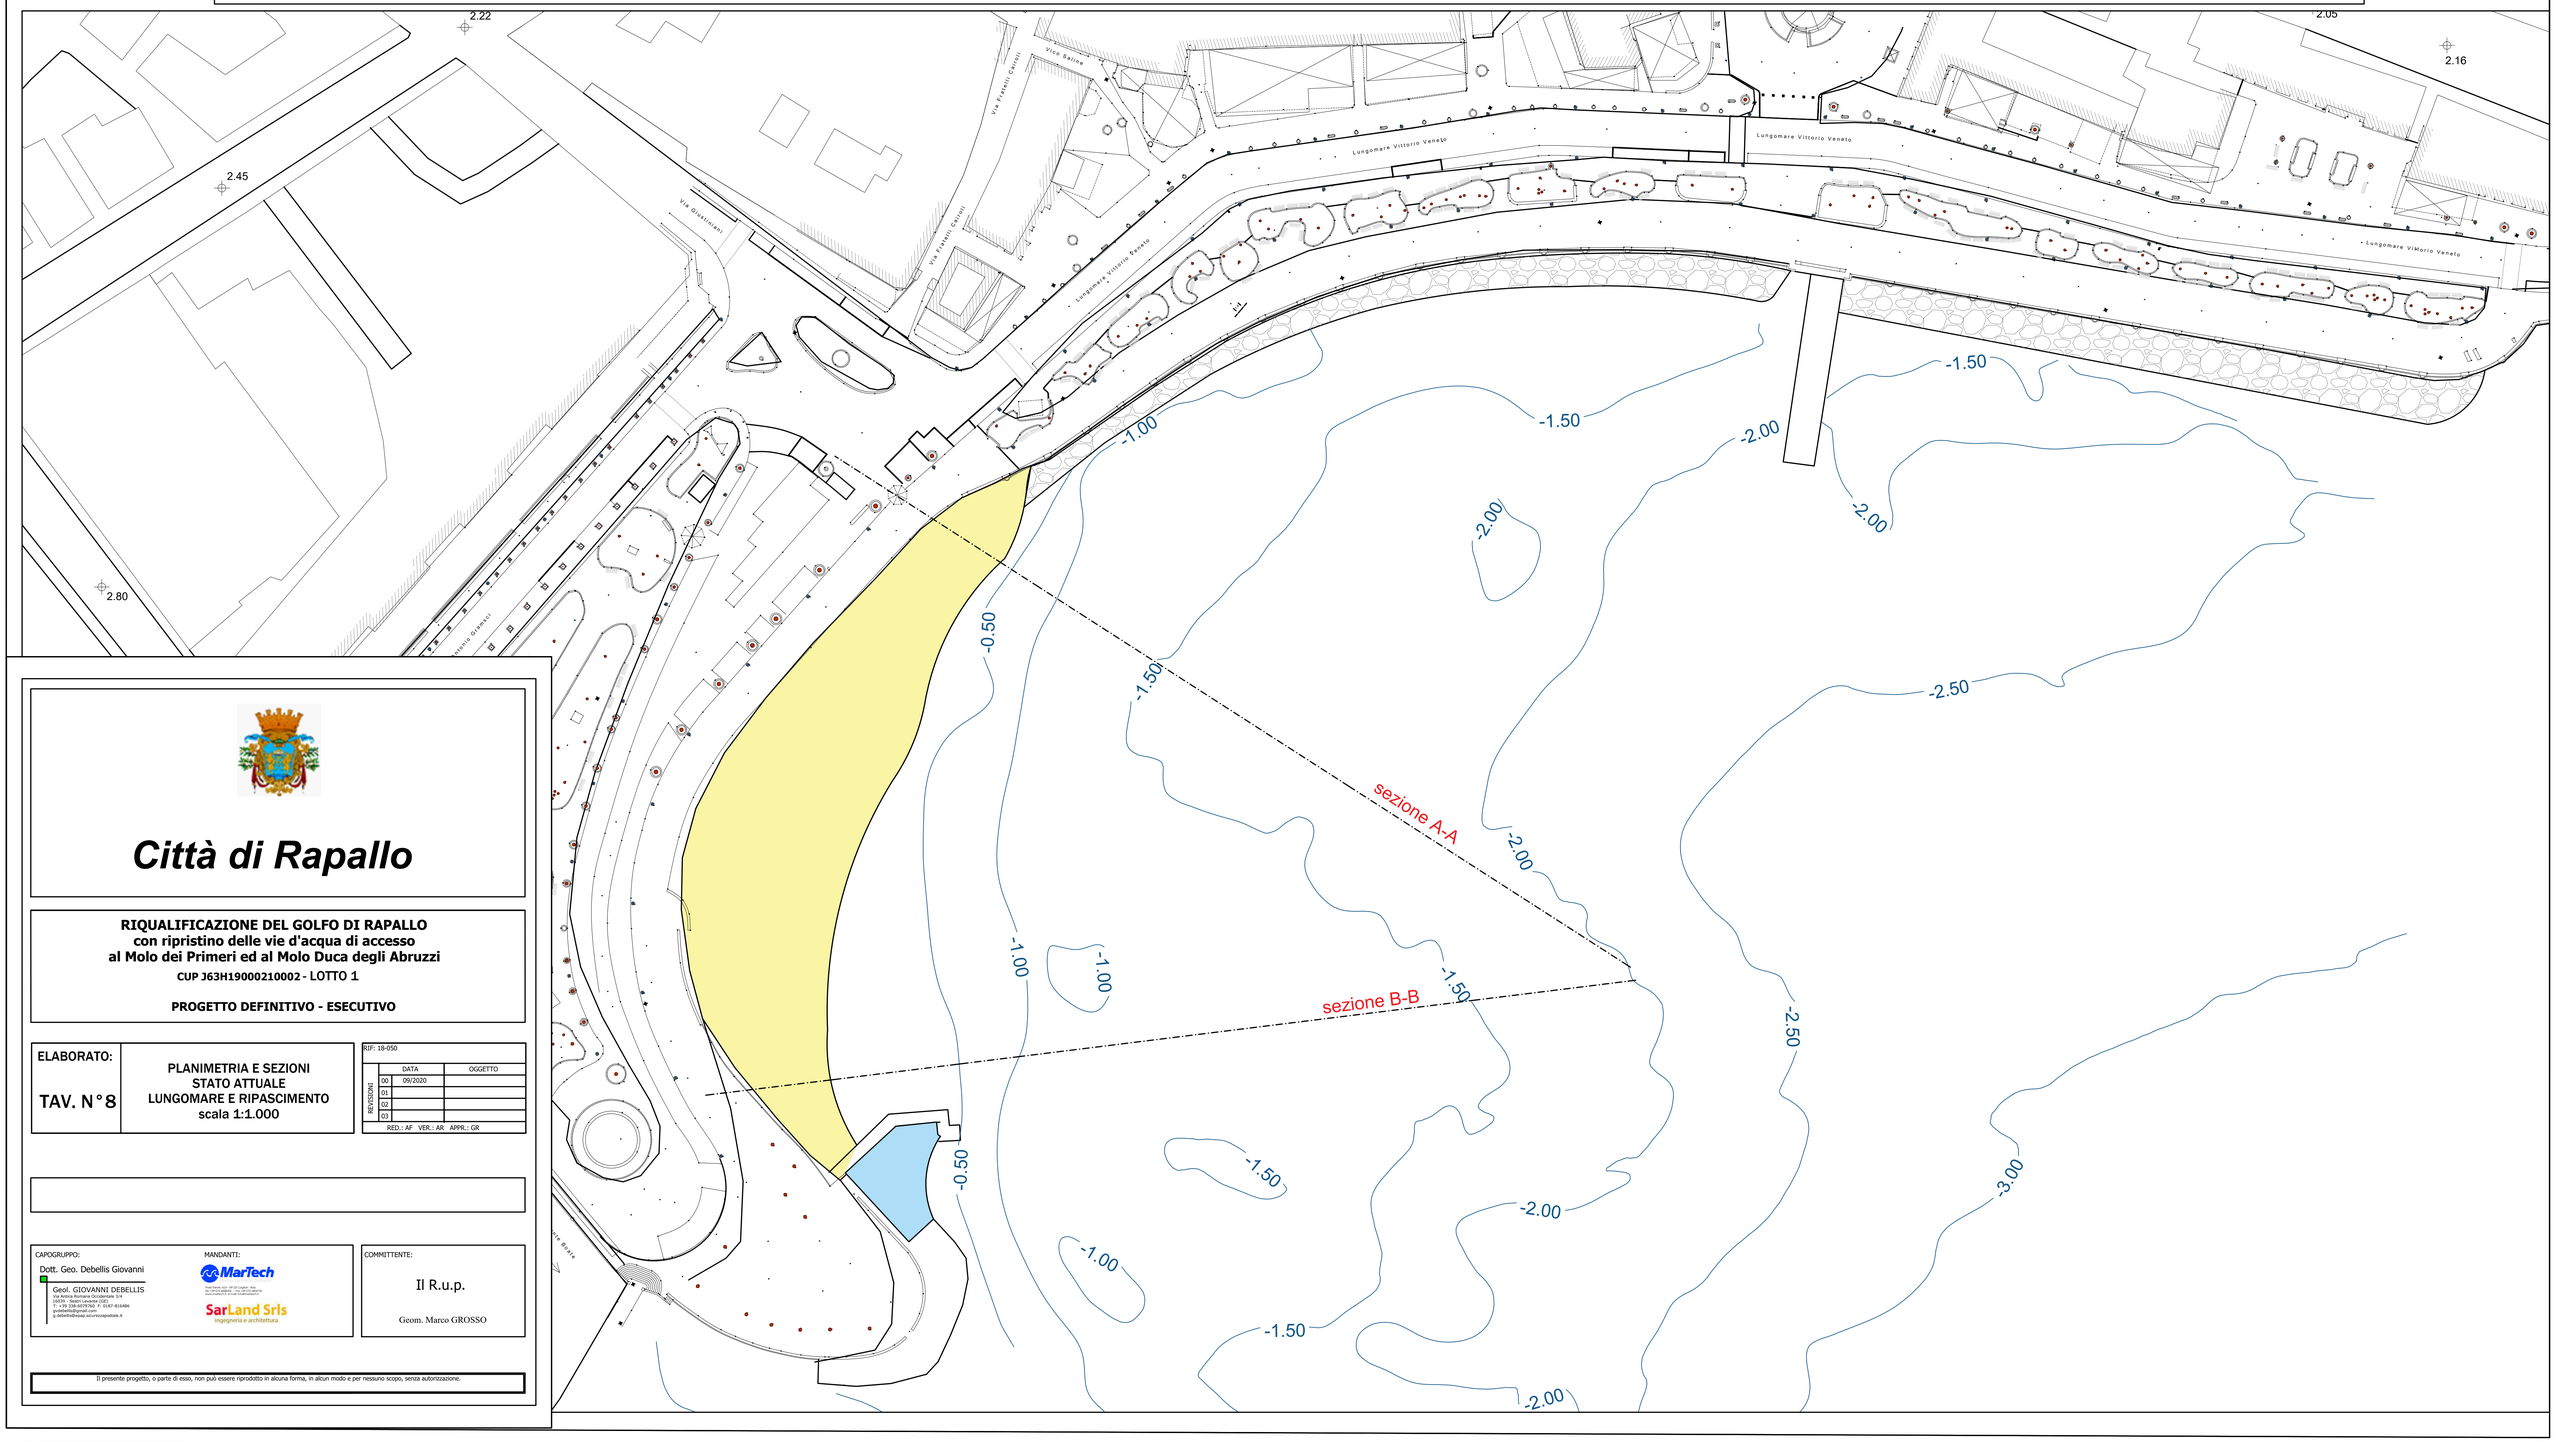

Città di Rapallo

RIQUALIFICAZIONE DEL GOLFO DI RAPALLO
con ripristino delle vie d'acqua di accesso
al Molo dei Primeri ed al Molo Duca degli Abruzzi

CUP J63H19000210002 - LOTTO 1

PROGETTO DEFINITIVO - ESECUTIVO

ELABORATO:	PLANIMETRIA E SEZIONI STATO ATTUALE LUNGOMARE E RIPASCIMENTO scala 1:1.000
TAV. N°8	

RIF: 18-050

REVISIONI	DATA	OGGETTO
00	09/2020	
01		
02		
03		

RED.: AF VER.: AR APPR.: GR

CAPOGRUPPO:
Dott. Geo. Debellis Giovanni
Geol. GIOVANNI DEBELLIS
Via Antica Romana Occidentale, 3/4
16039 - Sestri Levante (GE)
T: +39 338-6079782 F: 0185-914486
g.debellis@gmail.com
g.debellis@epap.sicurezzapostale.it

MANDANTI:
MarTech
Viale Nazario Sauro, 187 (II Ciclope) - Sala
19124 - La Spezia (SP) - P.IVA 01180140118
www.martech.it - e-mail: info@martech.it
SarLand Srls
Ingegneria e architettura

COMMITTENTE:
Il R.u.p.
Geom. Marco GROSSO

Il presente progetto, o parte di esso, non può essere riprodotto in alcuna forma, in alcun modo e per nessuno scopo, senza autorizzazione.