

PLANIMETRIA IN CONCESSIONE - Scala 1-200

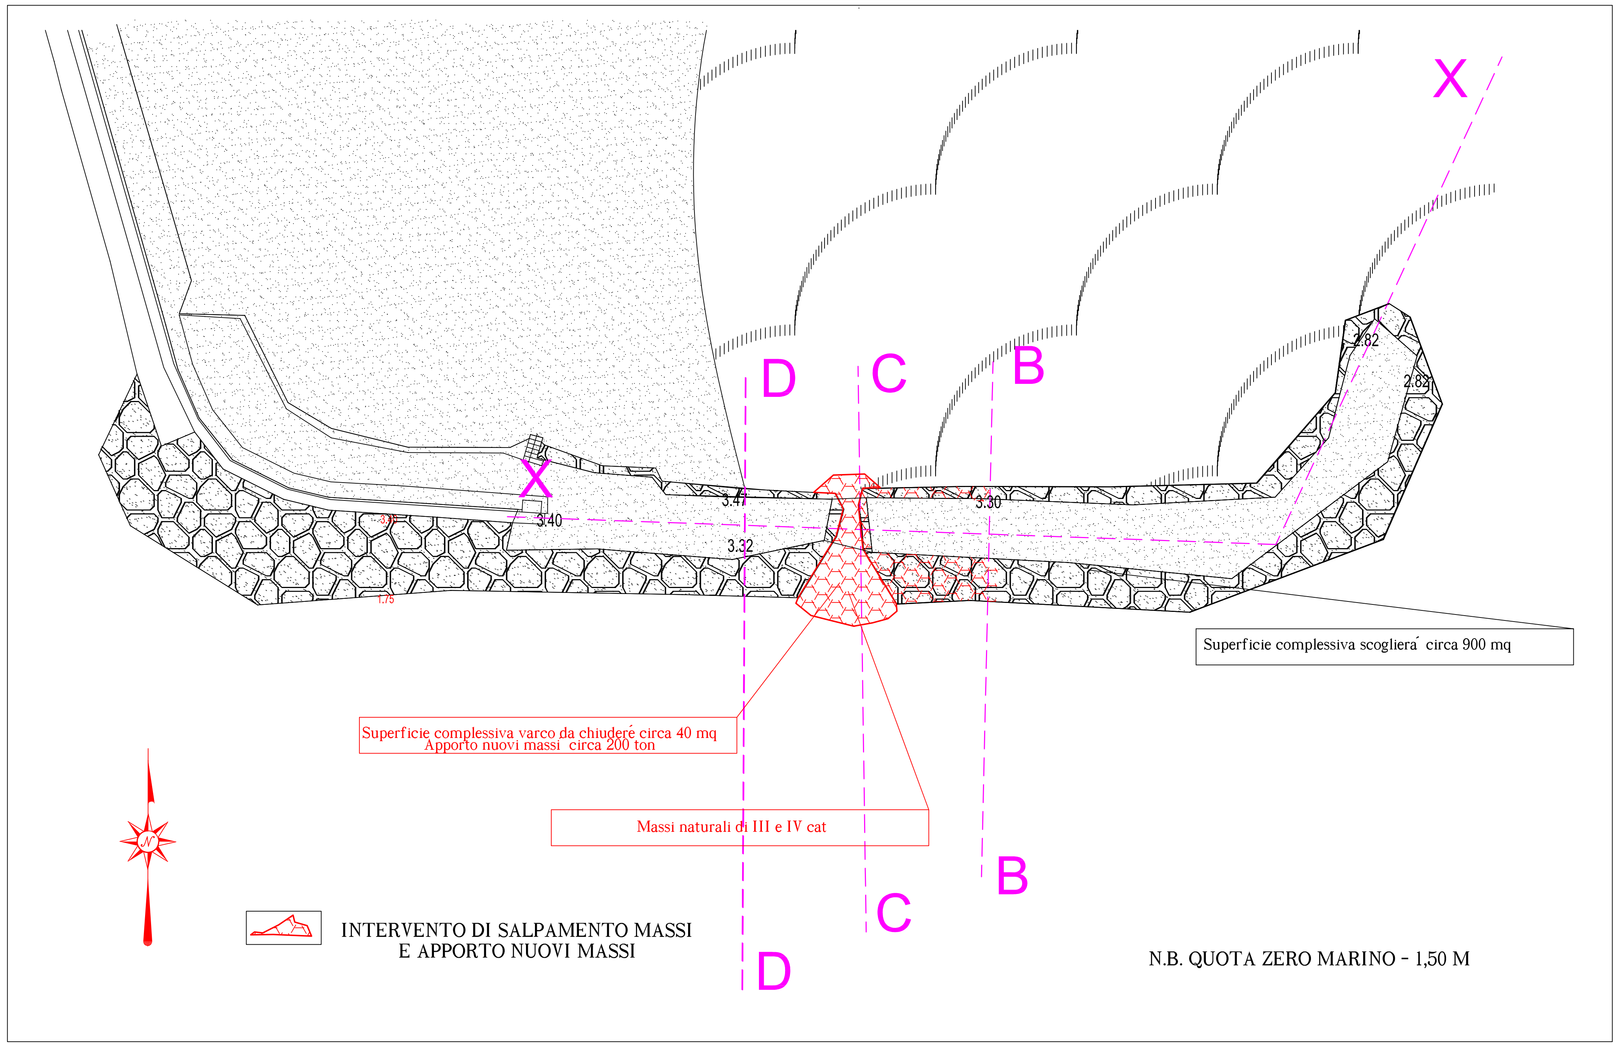


STATO PROGETTO SEZIONE X-X- Scala 1-250

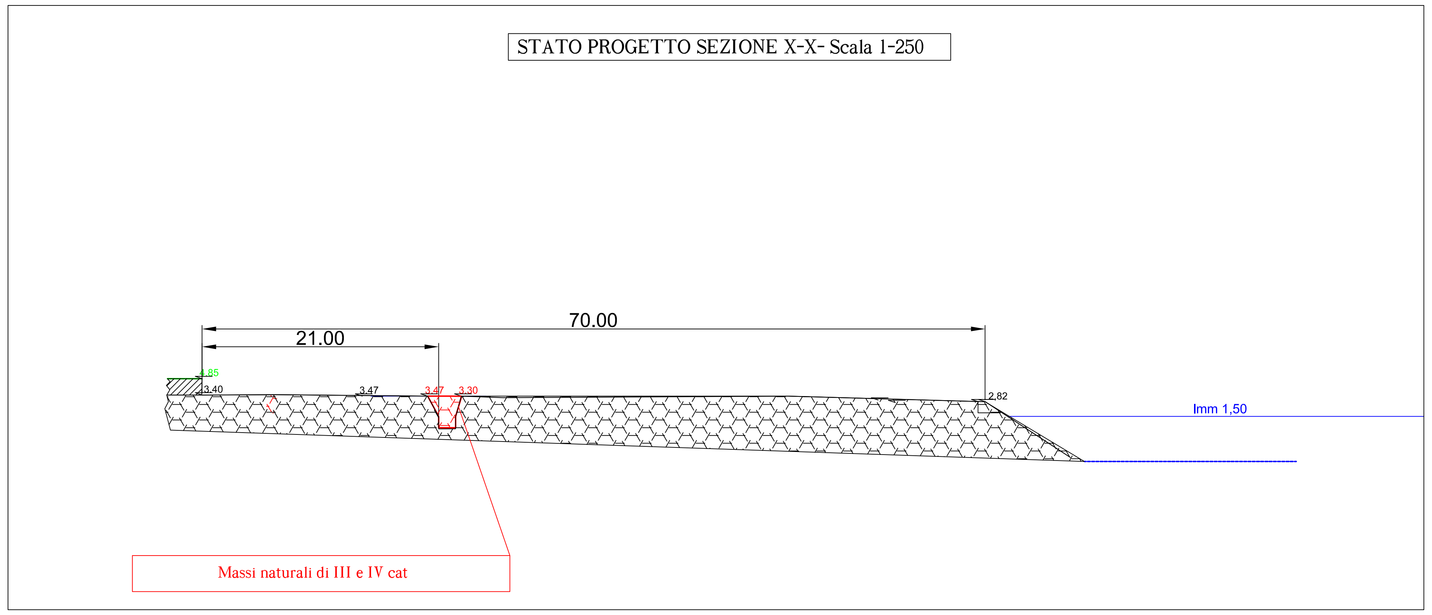


LEGENDA


STATO IN CONCESSIONE

LIMITE TRATTI EMERSI-BERMA
( stato post mareggiata)


INTERVENTO DI SALPAMENTO MASSI
E APPORTO NUOVI MASSI

PROGETTO


STATO ATTUALE SEZIONE B-B- Scala 1-250

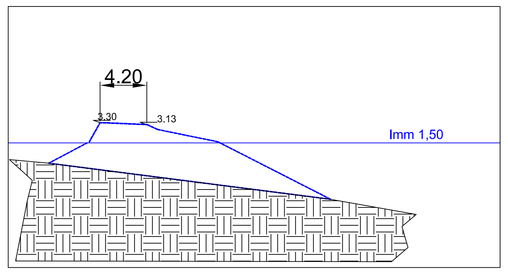



STATO ATTUALE SEZIONE C-C- Scala 1-250

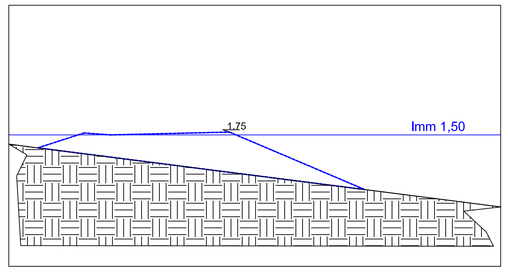


STATO ATTUALE SEZIONE D-D- Scala 1-250

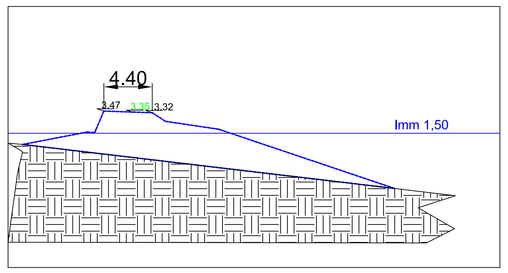


STATO PROGETTO SEZIONE C-C- Scala 1-250

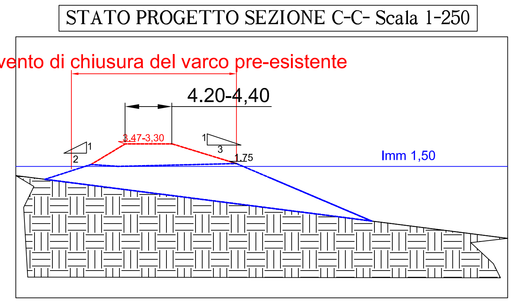


COMUNE DI SANREMO
Provincia di Imperia

RICHIEDENTE:

**LIDO FOCE SRL - VICOLO FOCE 27 - 18038 SANREMO P.I. 00135360089**

OGGETTO:

INTERVENTO DI CHIUSURA VARCO INSERITO ALL'INTERNO DI SCOGLIERA
DI PROTEZIONE DELLA SPIAGGIA DEL LIDO FOCE A SANREMO

PROGETTISTA:

**ING. PIERFRANCESCO RUSSO**
VIA ROMA 119
18038 SANREMO
TEL. 0184/840639 FAX 0184/840639
EMAIL ing.pierfrancescorusso@gmail.com

| TAVOLA: 2 | DATA: Ottobre 2020 | SCALA: VARIE |
|---|---|---|

OGGETTO TAVOLA: STATO DI CONFRONTO

PLANIMETRIA E SEZIONI STATO ATTUALE-PROGETTO

| REV. N° | DATA | DESCRIZIONE MODIFICHE | ESEGUITO | APPROVATO | VALIDATO |
|---|---|---|---|---|---|
| | | | | | |
| | | | | | |