


VISTA DA SUD DELLA SCOGLIERA - agosto 2020

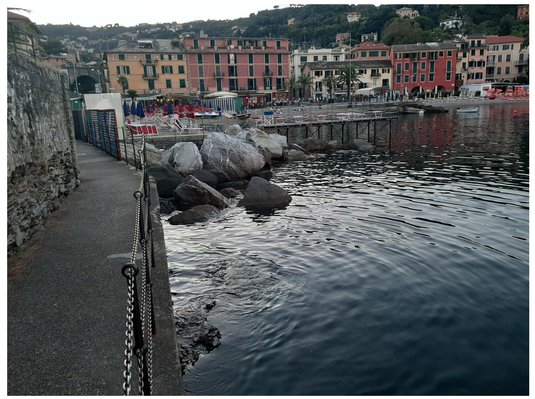


PARTICOLARE DELLA SCOGLIERA DAL PONTILE - agosto 2020



VISTA DA SUD DEL CAMMINAMENTO E ACCESSO A MARE - agosto 2020

PLANIMETRIA DELLA CONCESSIONE DEMANIALE MARITTIMA - SCALA 1:200

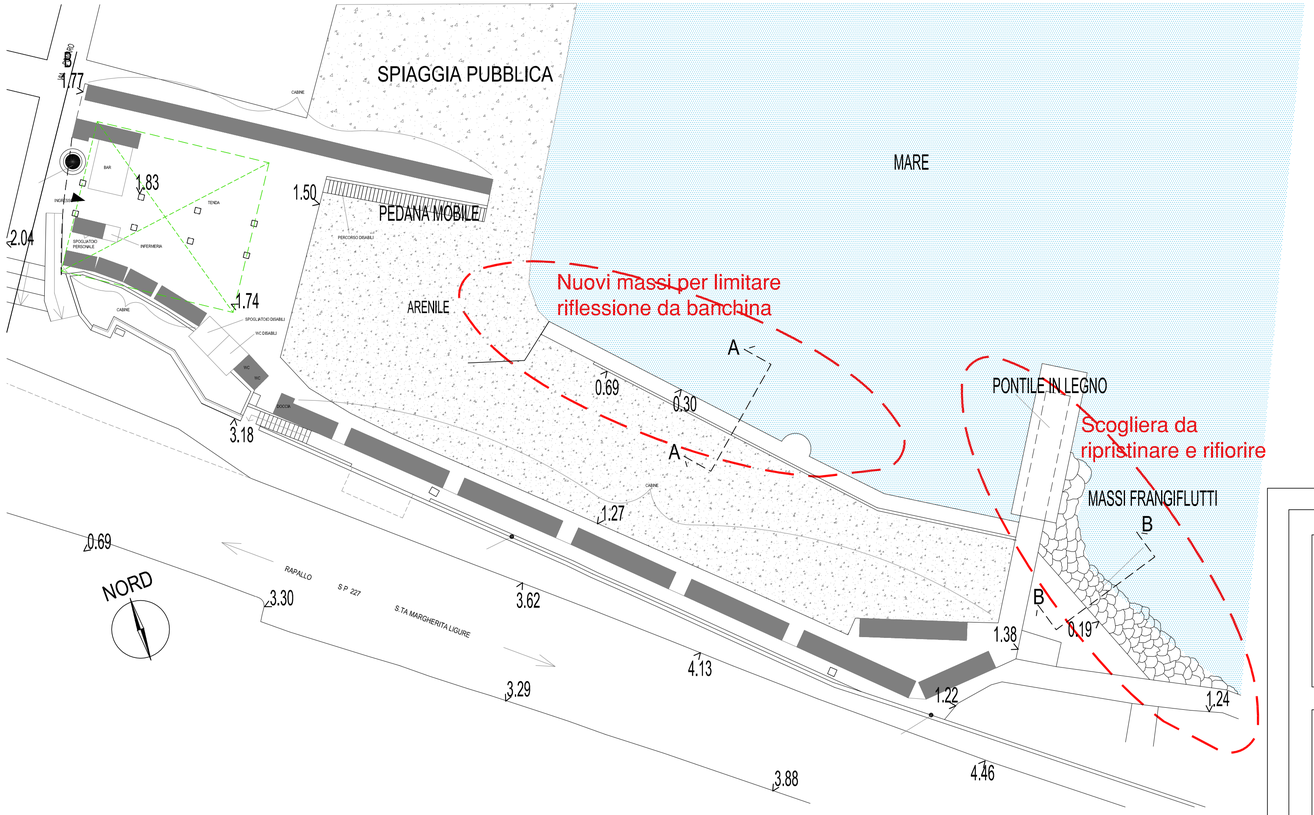



VISTA VERSO MARE DELLA SCOGLIERA - FEBBRAIO 2020



LA SCOGLIERA OGGETTO DI INTERVENTO - febbraio 2020



PARTICOLARE DELLA SCOGLIERA - febbraio 2020

Committente:

LA MARINELLA s.n.c.

Via Pomaro, 18 - 16035 Rapallo GE

Oggetto:

CONCESSIONE DEMANIALE MARITTIMA

"RAPALLO 6S" - BAGNI LA MARINA

INTERVENTI DI RIPRISTINO DELLA SCOGLIERA
IN CONCESSIONE E DI MIGLIORAMENTO
DELLE OPERE DI DIFESA E PRESIDIO

Titolo elaborato:

PLANIMETRIA E IMMAGINI DELL'AREA DELL'INTERVENTO

Progettisti:

STUDIOELB Ingegneri Associati

Corso Torino 17/6 sc.A - 16129 Genova
Tel. 010.5740568 - fax : 010.4211059
e-mail: inge@studioelb.it

Revisione	Data	Redatto da:	Controllato da:	Descrizione
0	12.10.2020	rg	RG	Emissione

Data: 12.10.2020

Scala: Indicate

C07 SM **D01**