


PLANIMETRIA DELLA CONCESSIONE DEMANIALE MARITTIMA - SCALA 1:200

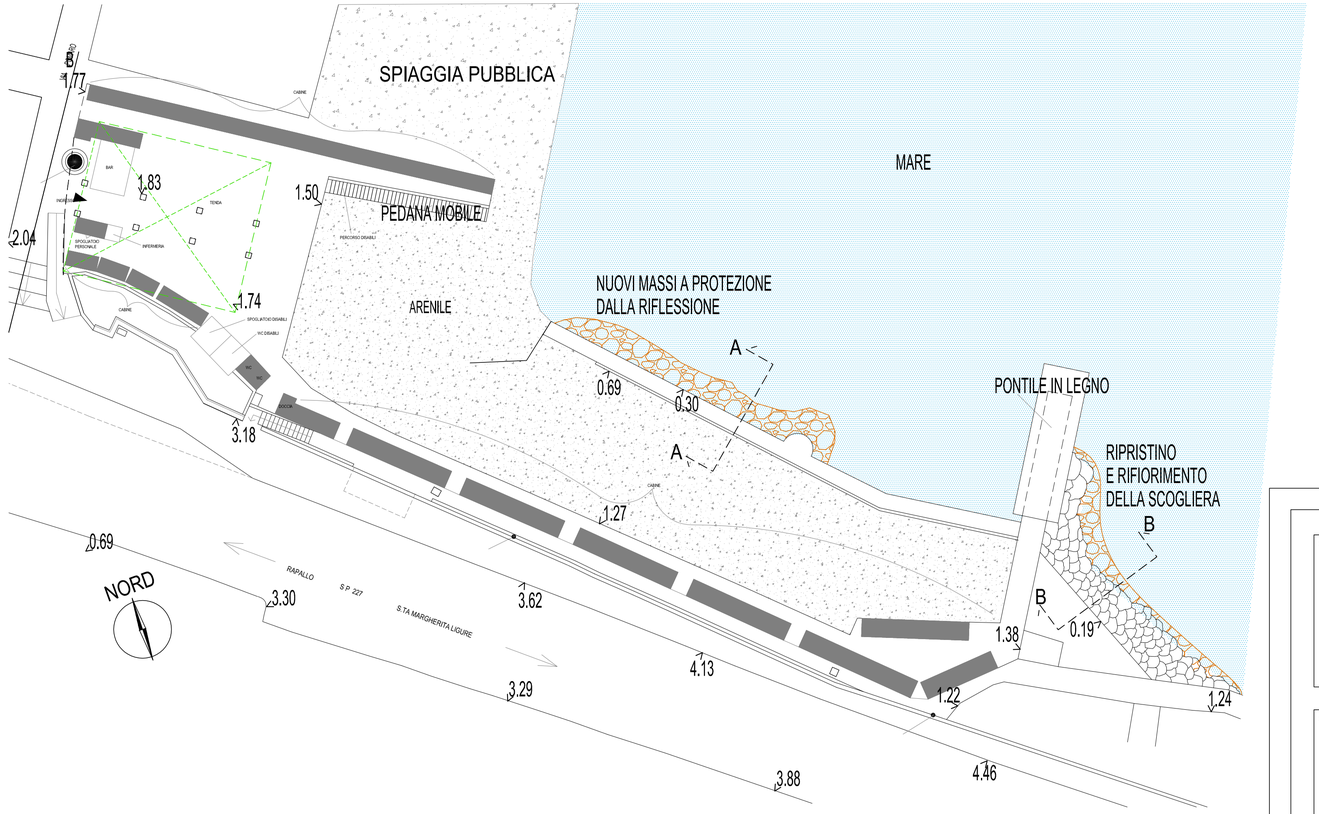

Sezione tipologica A-A - STATO ATTUALE - scala 1:50

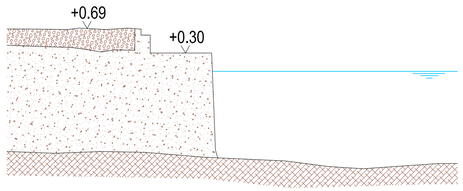

Sezione tipologica A-A - STATO DI PROGETTO - scala 1:50

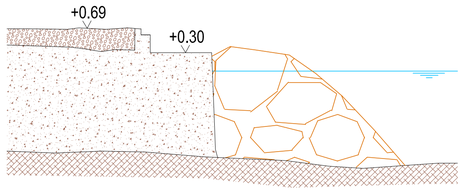




Fotoinserimento dell'intervento di ripristino e rifiorimento della scogliera




Fotoinserimento dell'intervento di protezione dalla riflessione

Sezione tipologica B-B - STATO ATTUALE - scala 1:50

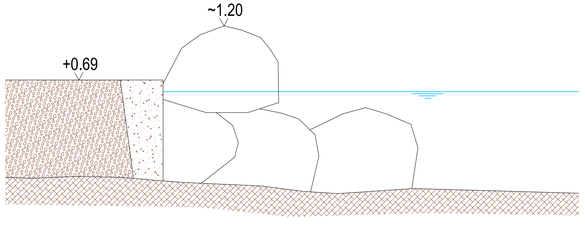

Sezione tipologica B-B - STATO DI PROGETTO - scala 1:50

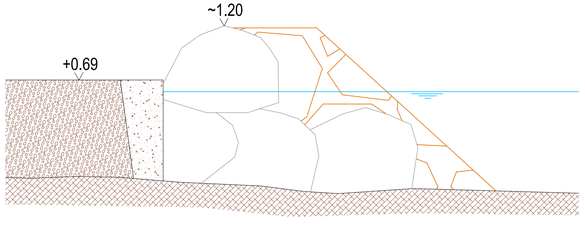

Committente:

LA MARINELLA s.n.c.

Via Pomaro, 18 - 16035 Rapallo GE

Oggetto:

CONCESSIONE DEMANIALE MARITTIMA

"RAPALLO 6S" - BAGNI LA MARINA

INTERVENTI DI RIPRISTINO DELLA SCOGLIERA
IN CONCESSIONE E DI MIGLIORAMENTO
DELLE OPERE DI DIFESA E PRESIDIO

Titolo elaborato:

PLANIMETRIA DI PROGETTO,
SEZIONI TIPOLOGICHE DELLO STATO ATTUALE E DI PROGETTO
SIMULAZIONE FOTOGRAFICA DELLO STATO DI PROGETTO

Progettisti:

STUDIOELB Ingegneri Associati

Corso Torino 17/6 sc.A - 16129 Genova
Tel. 010.5740568 - fax : 010.4211059
e-mail: inge@studioelb.it

Revisione	Data	Redatto da:	Controllato da:	Descrizione
0	12.10.2020	rg	RG	Emissione

Data: 12.10.2020

Scala: Indicate

C07 SM **D02**