COMUNE DI LERICI

MESSA IN SICUREZZA DELLA BANCHINA DI ACCOSTO
PER LO SCARICO DEI MITILI NELL'AREA FLAG
VERSANTE LIGURE

Ubicazione: *Via Santa Teresa - Comune di Lerici*

PROGETTO ESECUTIVO
I LOTTO FUNZIONALE

STATO DI FATTO

PLANIMETRIA E SEZIONI

COMMITTENTE
Comune di Lerici

R.U.P.
Dott. Geol. Stefano Palandri

PROGETTISTA:
Dott. Ing. Laura Bruschi


collaboratori
Geom. Denny Dell'amico
Geom. Francesco Bianchini
Arch. Eleonora Milanta

DATA:
Ottobre 2020


TAVOLA
N. 1




ESTRATTO ORTOFOTO CON INDIVIDUAZIONE AREA DI INTERVENTO

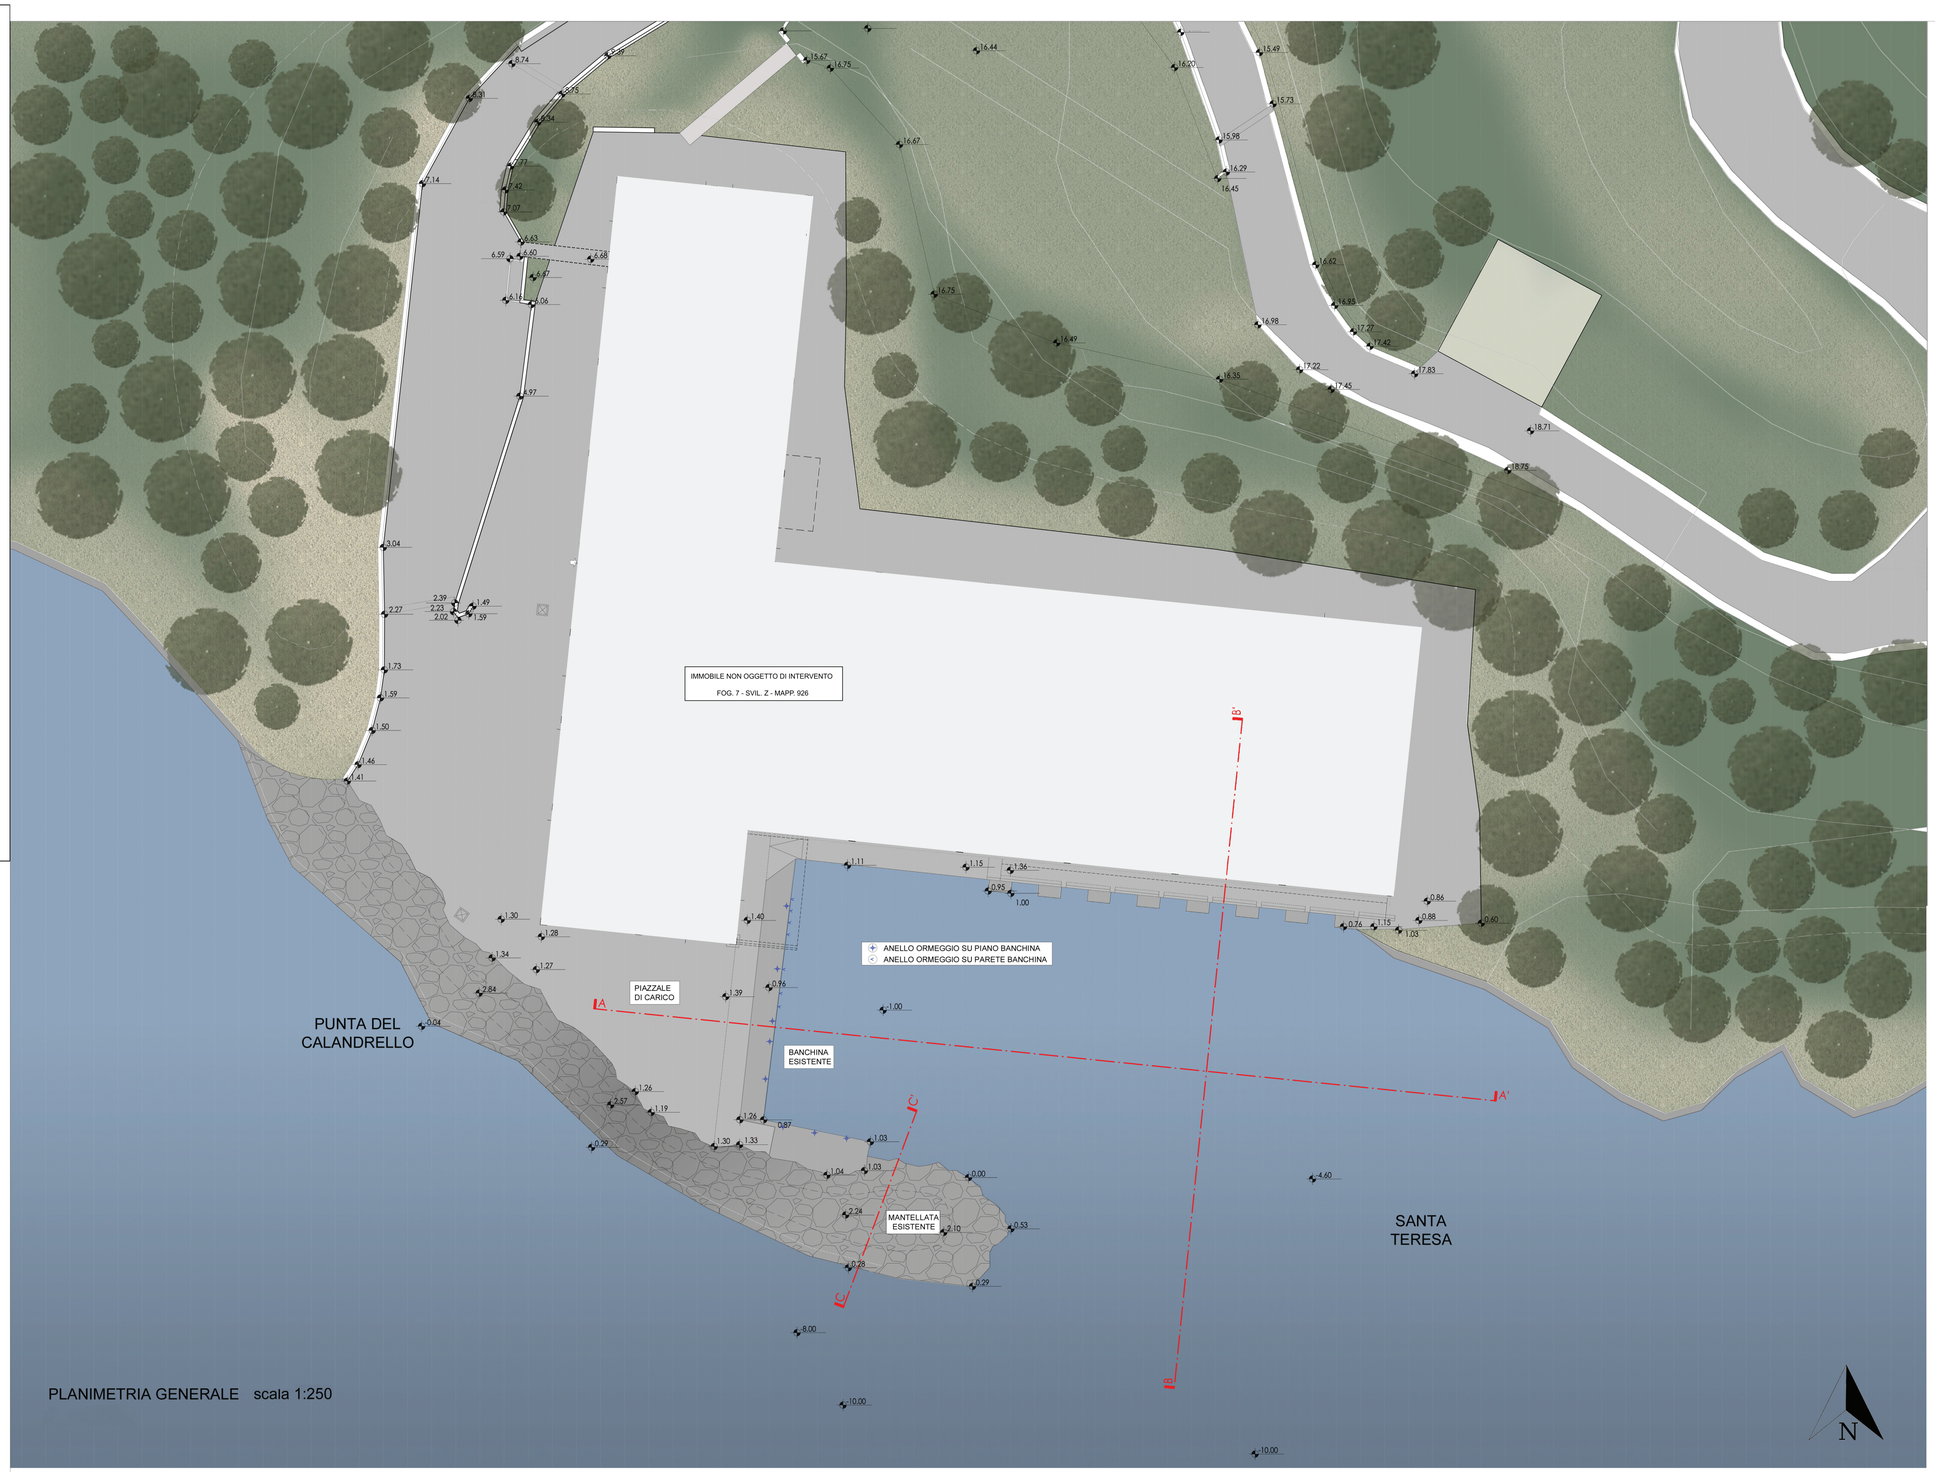


PLANIMETRIA GENERALE scala 1:250

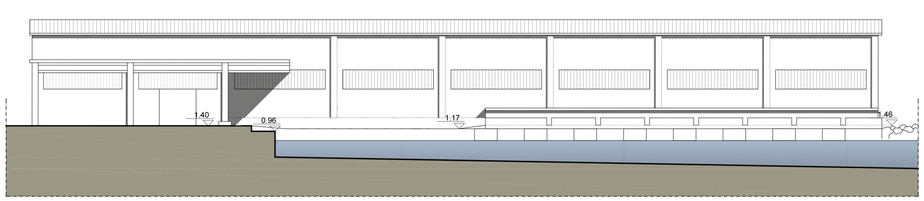

SEZIONE LONGITUDINALE SDF AA' scala 1:250

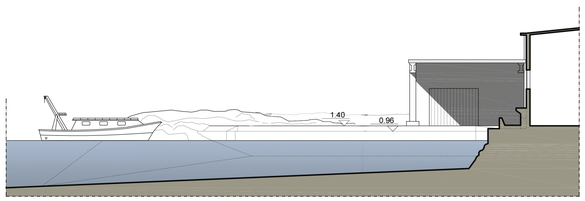

SEZIONE TRASVERSALE SDF BB' scala 1:250

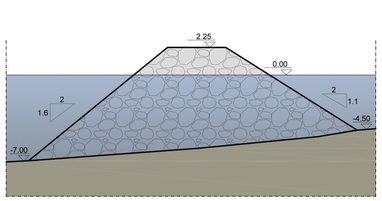

SEZIONE SDF CC' scala 1:250