COMUNE DI LERICI

MESSA IN SICUREZZA DELLA BANCHINA DI ACCOSTO
PER LO SCARICO DEI MITILI NELL'AREA FLAG
VERSANTE LIGURE

Ubicazione: *Via Santa Teresa - Comune di Lerici*

PROGETTO ESECUTIVO
I LOTTO FUNZIONALE

STATO DI PROGETTO

PLANIMETRIA E SEZIONI

COMMITTENTE
Comune di Lerici


R.U.P.
Dott. Geol. Stefano Palandri

PROGETTISTA:
Dott. Ing. Laura Bruschi


collaboratori
Geom. Denny Dell'amico
Geom. Francesco Bianchini
Arch. Eleonora Milanta

DATA:
Ottobre 2020


TAVOLA
N. 2

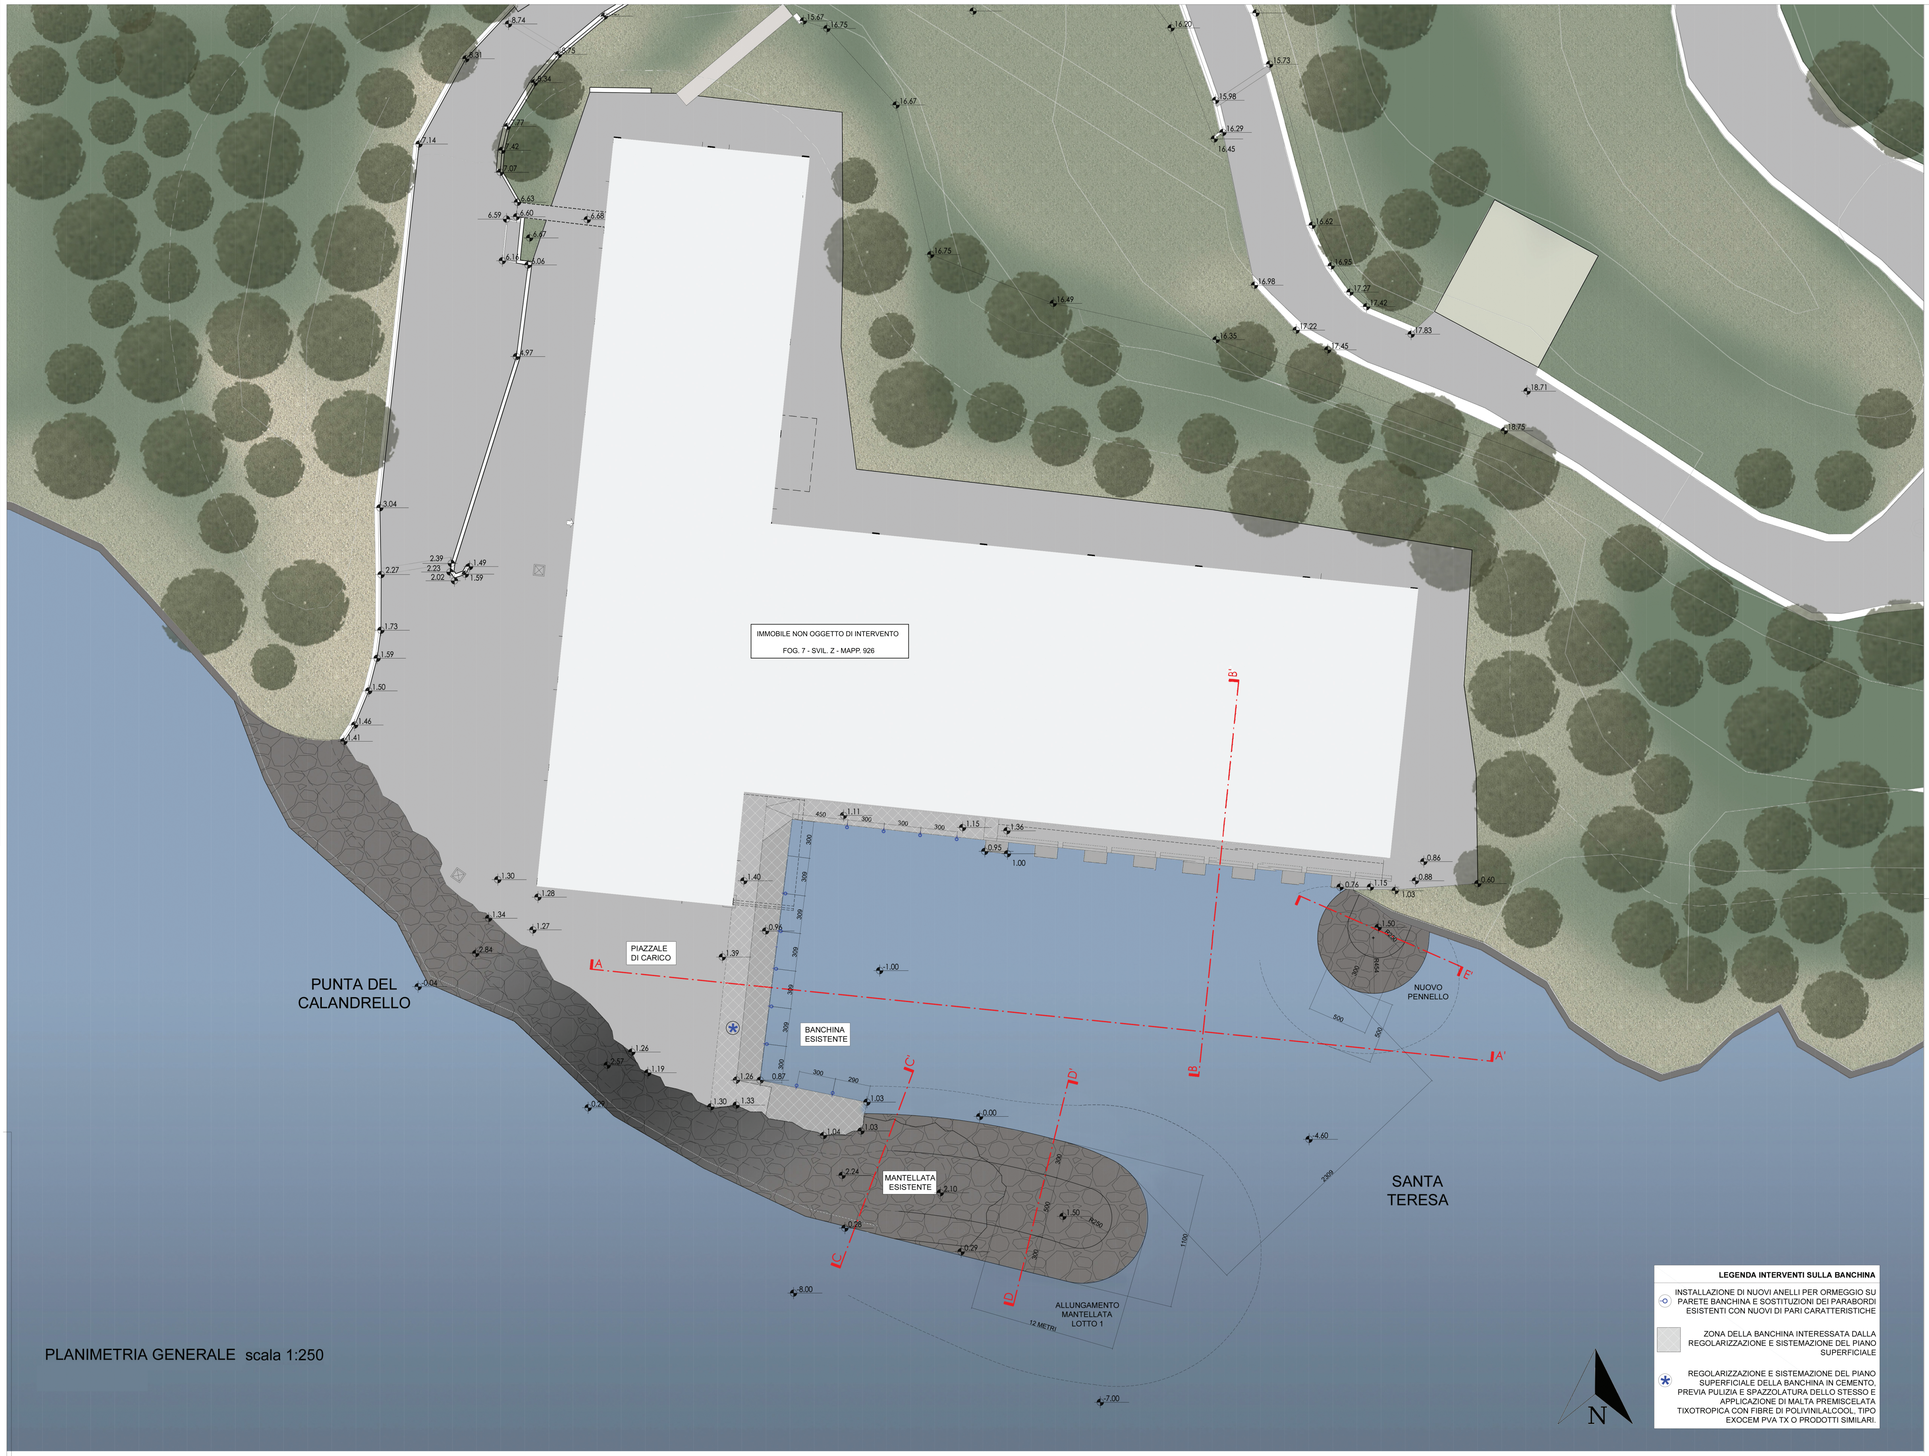


PLANIMETRIA GENERALE scala 1:250

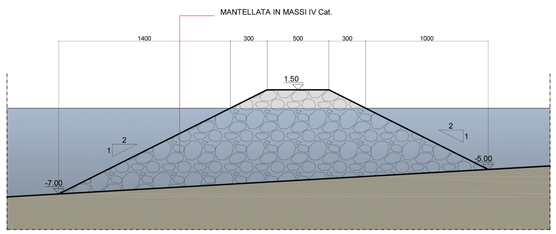


SEZIONE PROGETTO DD' - PRIMO LOTTO scala 1:250

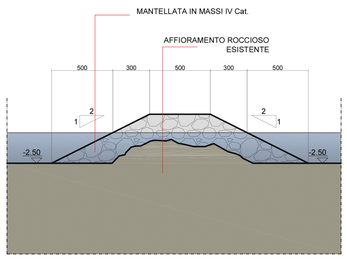


SEZIONE PROGETTO EE' - PRIMO LOTTO scala 1:250

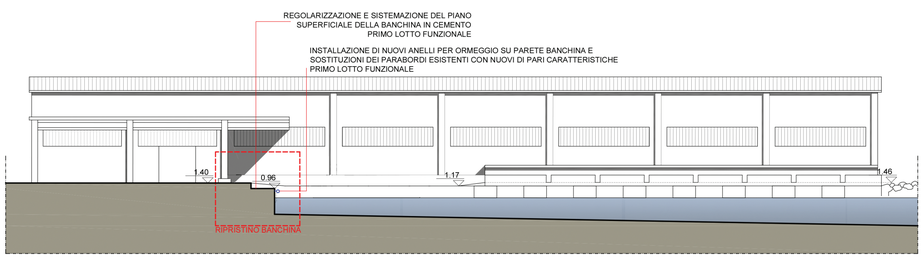

SEZIONE LONGITUDINALE PROGETTO AA' scala 1:250

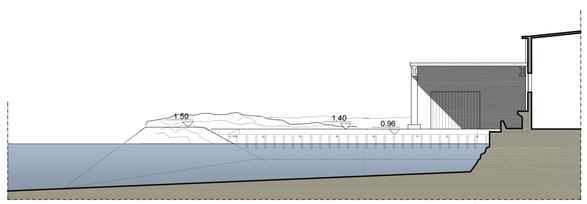

SEZIONE TRASVERSALE PROGETTO BB' scala 1:250

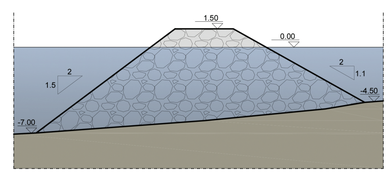

SEZIONE SDF CC' scala 1:250