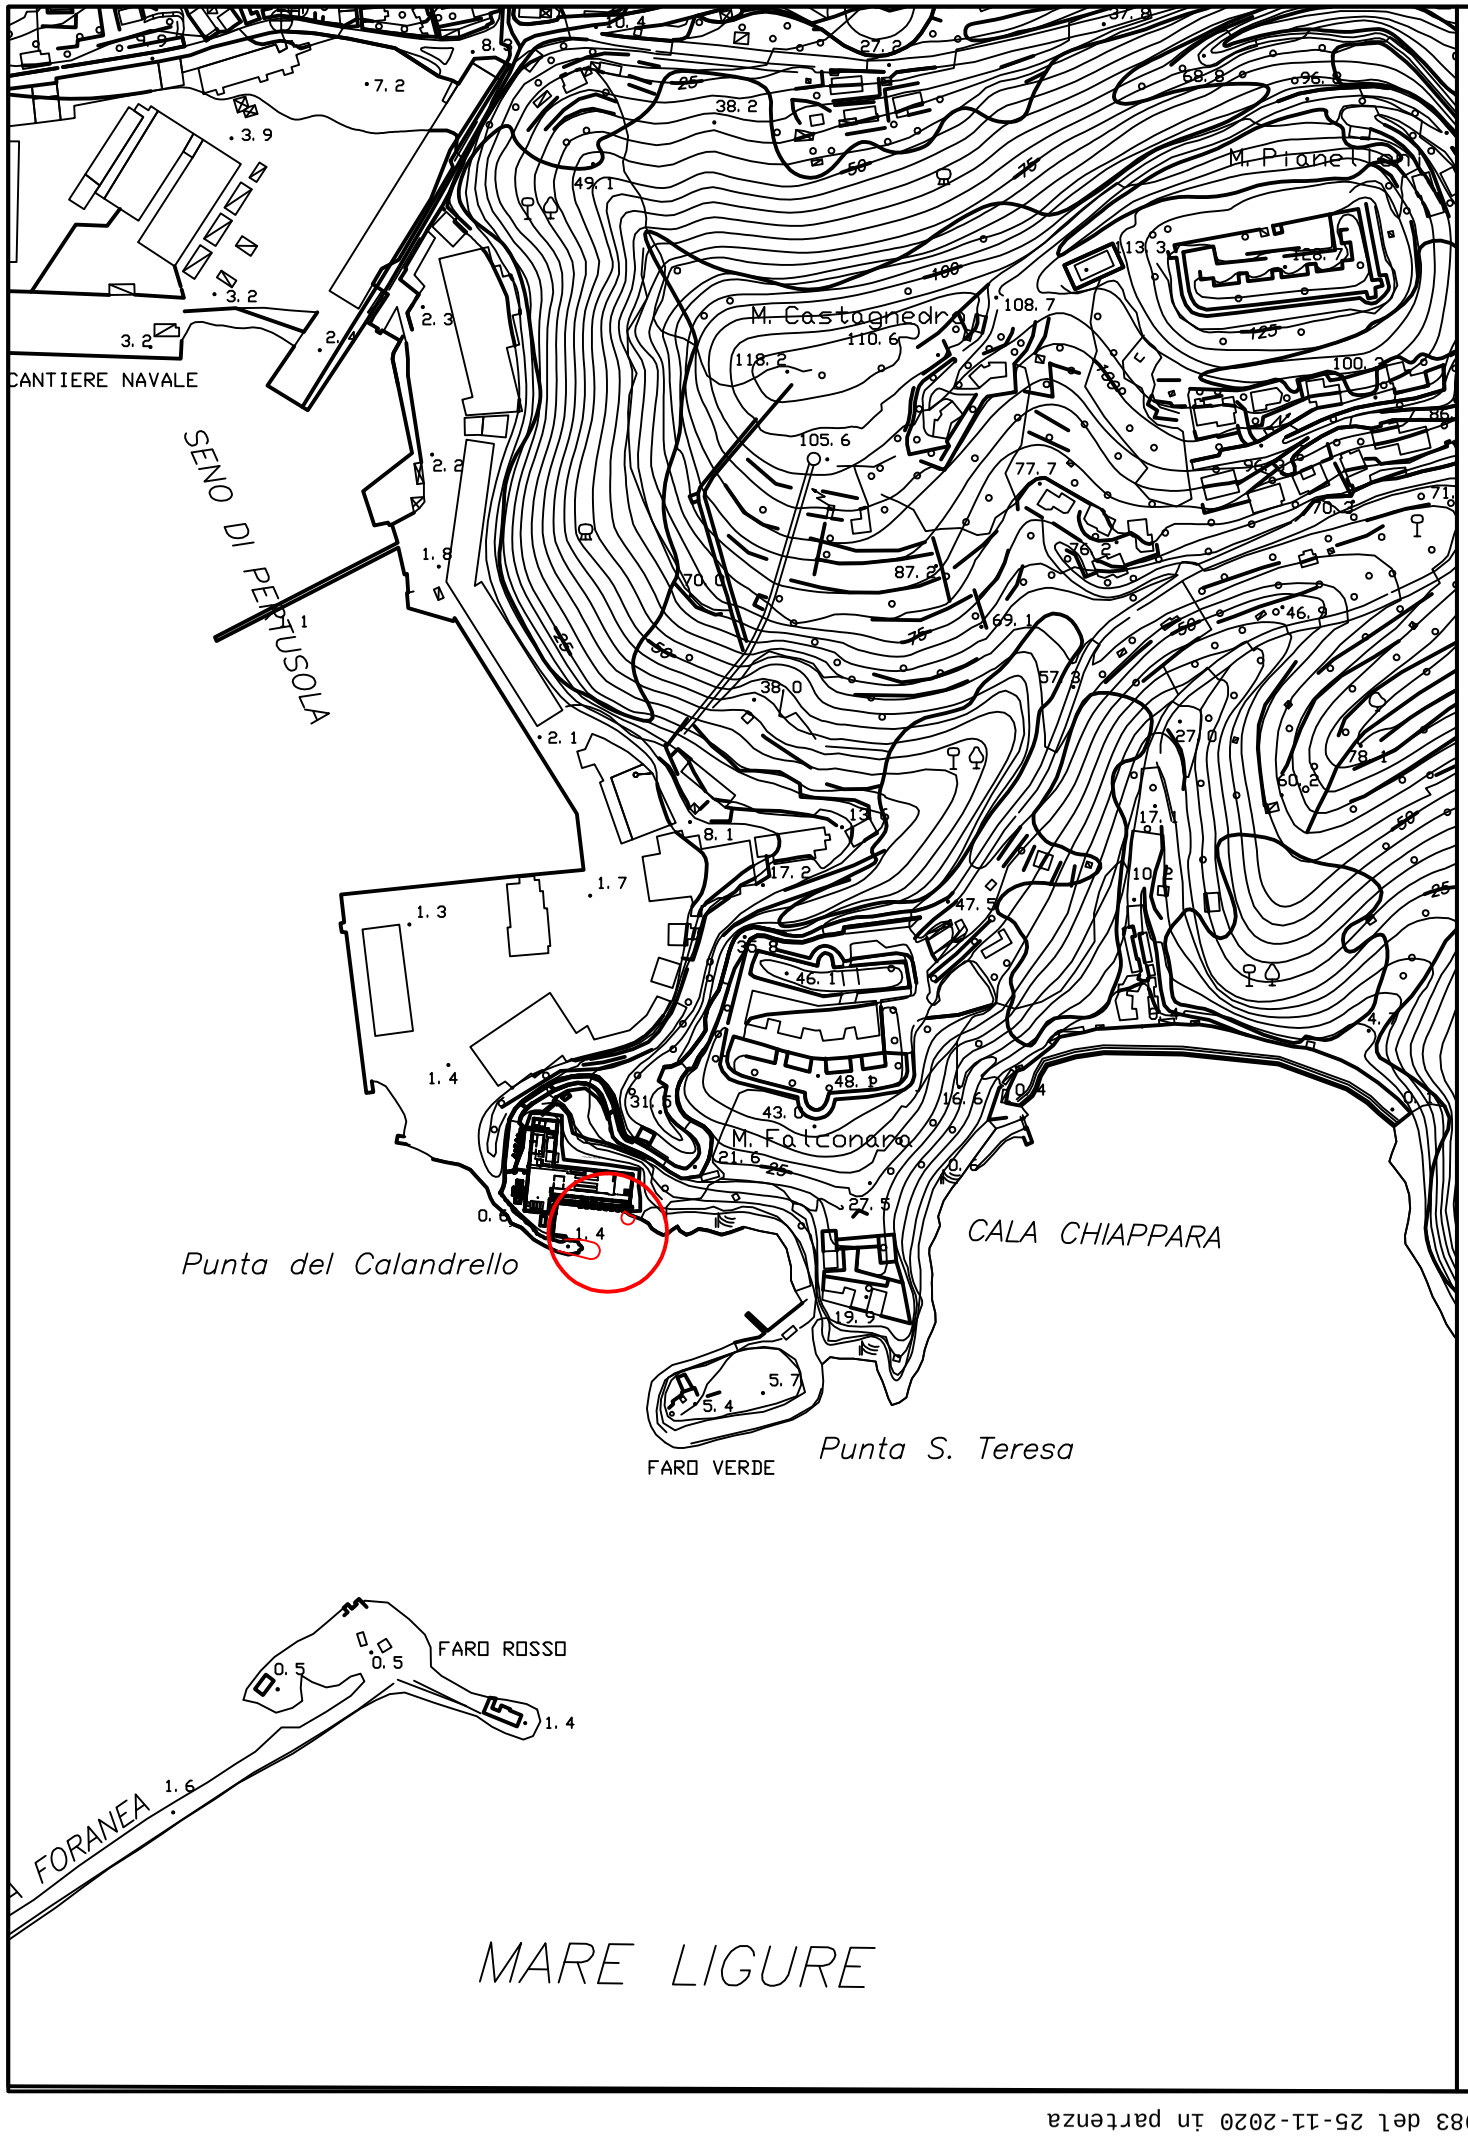


COMUNE DI LERICI

MESSA IN SICUREZZA DELLA BANCHINA DI ACCOSTO PER LO SCARICO DEI MITILI NELL'AREA FLAG VERSANTE LIGURE

Ubicazione: *Via Santa Teresa - comune di Lerici (SP)*

PROGETTO ESECUTIVO
I LOTTO FUNZIONALE

PLANIMETRIA GENERALE

COMMITTENTE
Comune di Lerici

R.U.P.
Dott. Geol. Stefano Palandri

PROGETTISTA
Dott. Ing. Laura Bruschi

COLLABORATORI
Geom. Denny Del'Amico
Geom. Francesco Bianchini
Arch. Eleonora Milanta

DATA:
Ottobre 2020

TAVOLA
N. 4

Comune di Lerici (Sp), Prot. N. 0029983 del 25-11-2020 in partenza