COMUNE DI LERICI

Provincia di LA SPEZIA

RIPRISTINO DELLA BANCHINA DI ACCOSTO PER LO SCARICO DEI MITILI NELL'AREA FLAG VERSANTE LIGURE

Ubicazione: *Via Santa Teresa - Comune di Lerici*

PROGETTO ESECUTIVO
RIPRISTINO

STATO DI PROGETTO
PLANIMETRIA E SEZIONI

COMMITTENTE
Comune di Lerici


R.U.P.
Dott. Geol. Stefano Palandri

PROGETTISTA:
Dott. Ing. Laura Bruschi


collaboratori
Geom. Denny Dell'amico
Geom. Francesco Bianchini
Arch. Eleonora Milanta

DATA:
Febbraio 2021


TAVOLA
N. 2

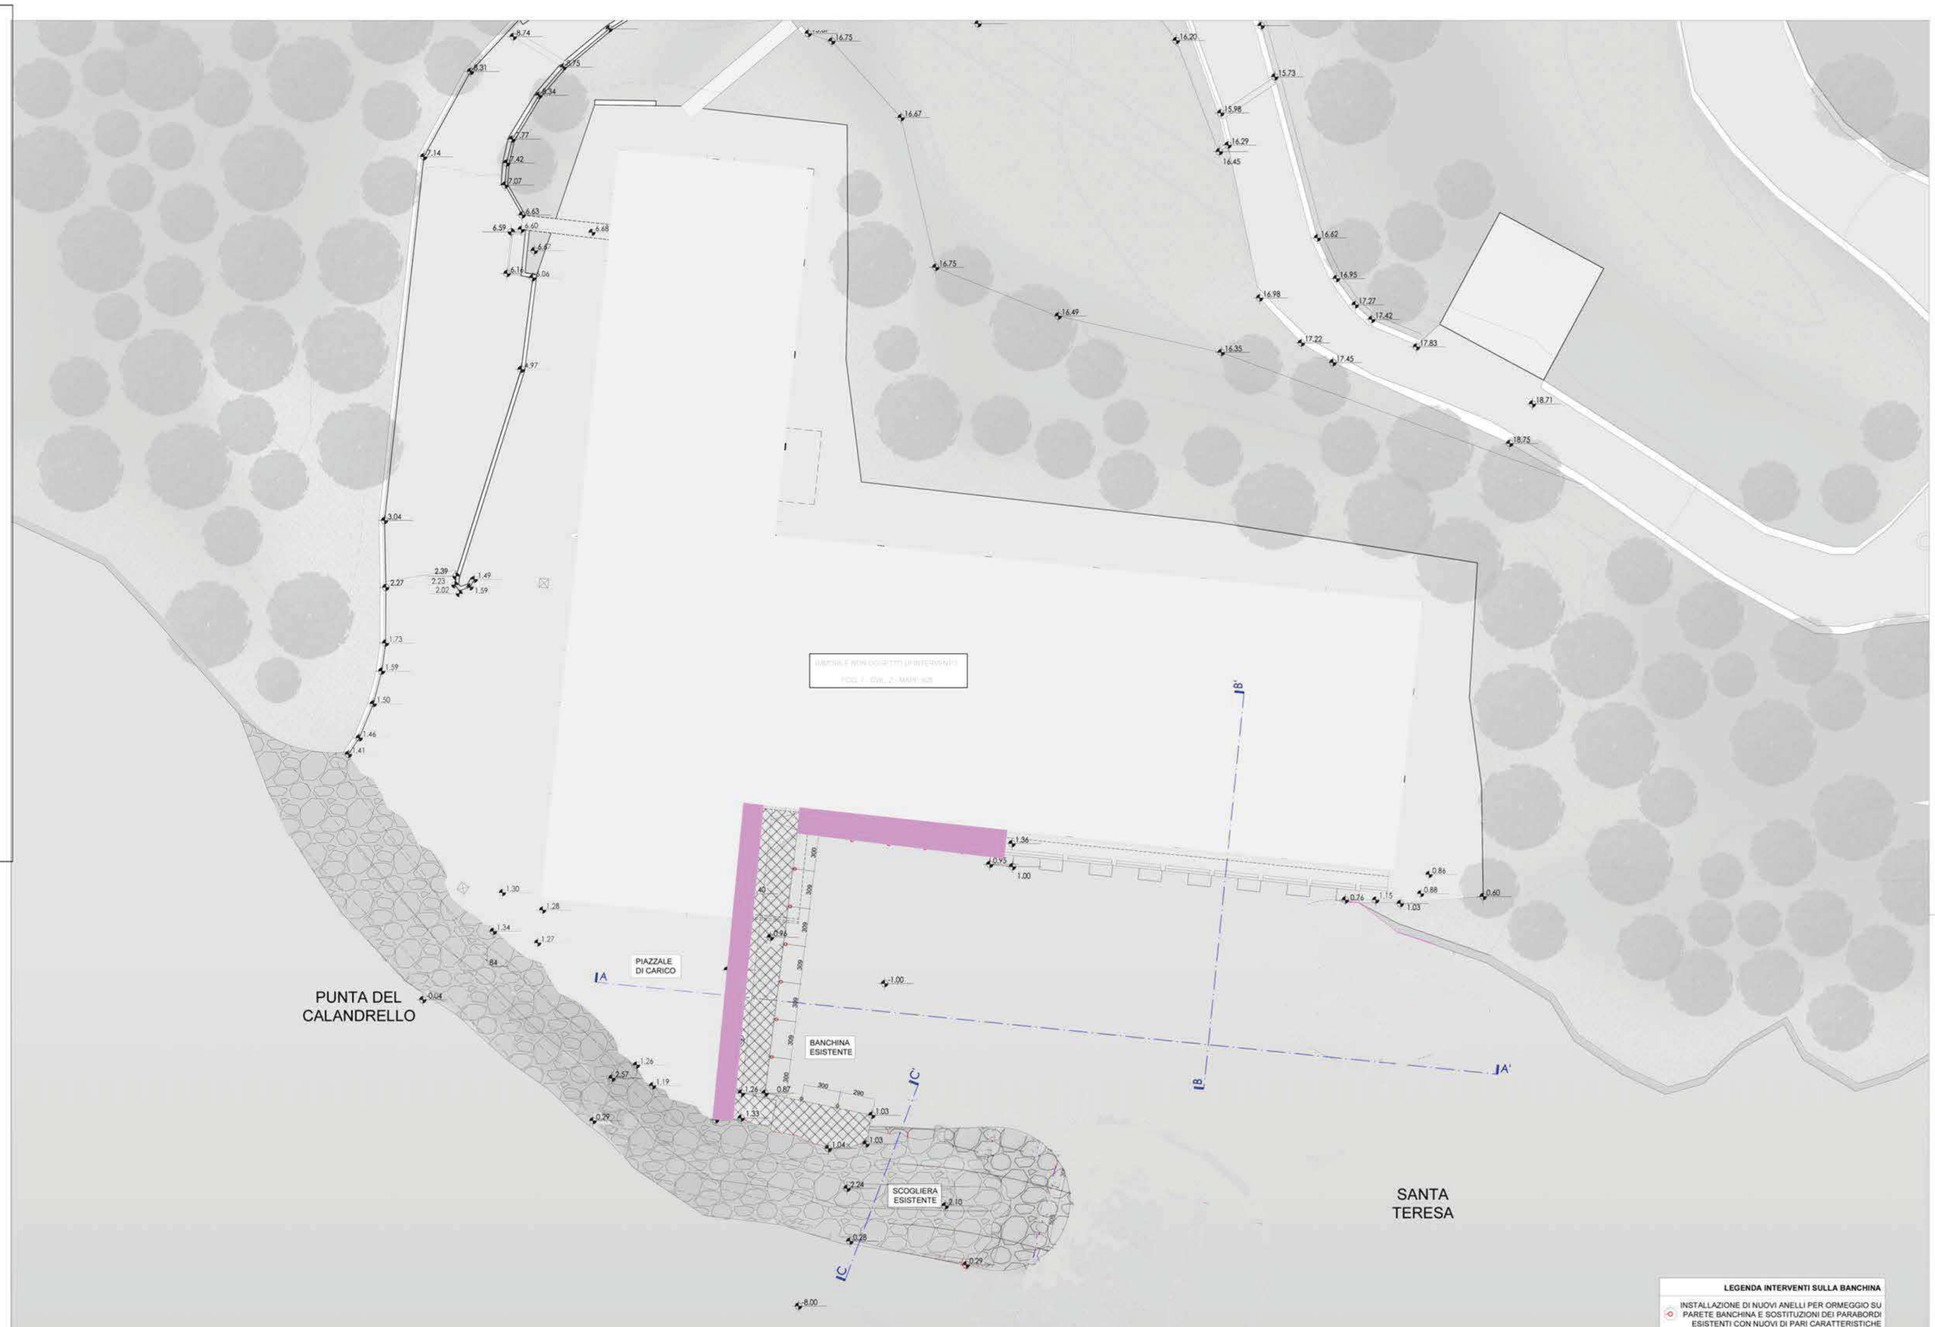


PLANIMETRIA GENERALE scala 1:250

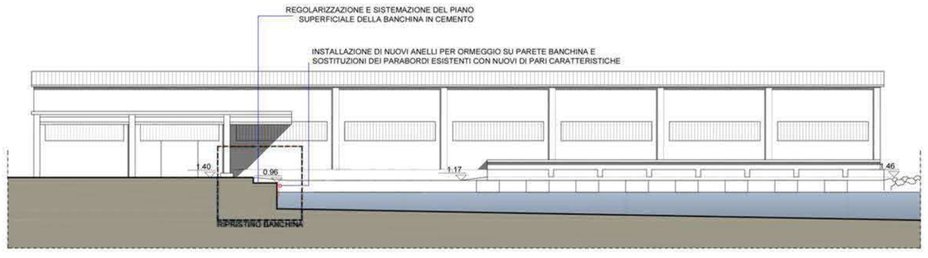

SEZIONE LONGITUDINALE RAFFRONTO AA' scala 1:250

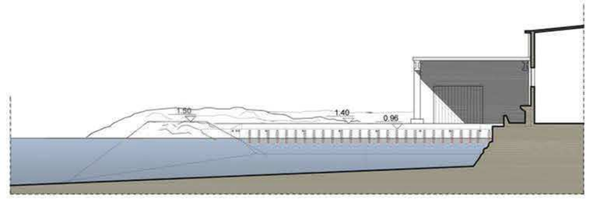

SEZIONE TRASVERSALE RAFFRONTO BB' scala 1:250

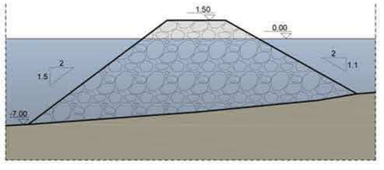

SEZIONE SDF CC' scala 1:250