COMUNE DI LERICI

RIPRISTINO DELLA BANCHINA DI ACCOSTA
PER LO SCARICO DEI MITILI
NELL'AREA FLAG VERSANTE LIGURE

Ubicazione: *Via Santa Teresa - Comune di Lerici*

PROGETTO ESECUTIVO
RIPRISTINO

Stato di progetto
PLANIMETRIA E SEZIONI

COMMITTENTE
Comune di Lerici

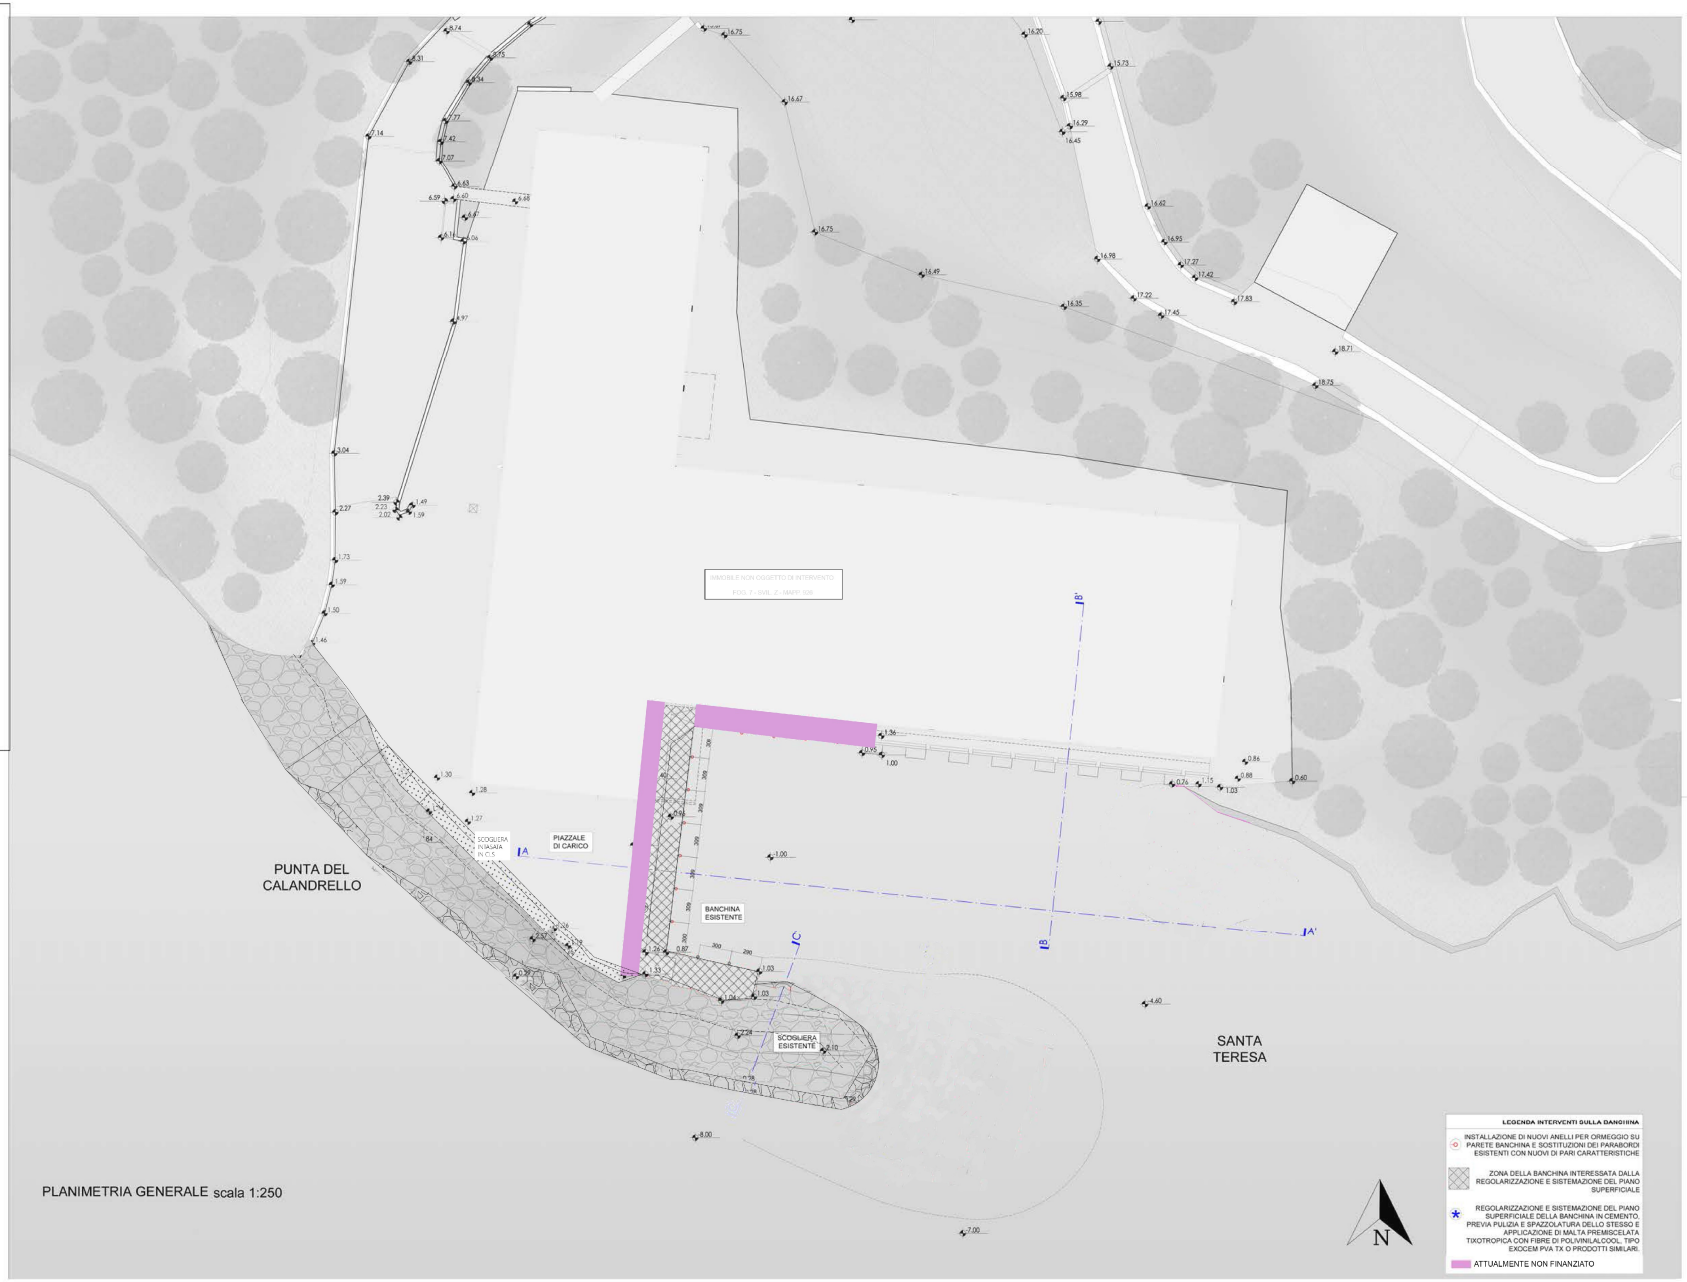
R.U.P.
Dott. Geol. Stefano Palandri

PROGETTISTA:
Dott. Ing. Laura Bruschi

collaboratori
Geom. Denny Dell'amico
Geom. Francesco Bianchini
Arch. Eleonora Milanta

DATA:
Maggio 2021

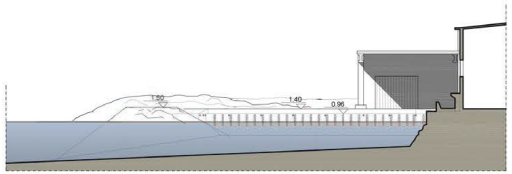
TAVOLA
N. 2

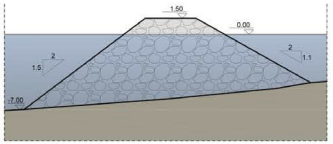


PLANIMETRIA GENERALE scala 1:250



SEZIONE LONGITUDINALE RAFFRONTO AA' scala 1:250


SEZIONE TRASVERSALE RAFFRONTO BB' scala 1:250


SEZIONE SDF CC' scala 1:250