COMUNE DI LERICI

Provincia di LA SPEZIA

Ubicazione: *Via Santa Teresa - Comune di Lerici*

PROGETTO ESECUTIVO

RIPRISTINO

STATO DI RAFFRONTO

PLANIMETRIA E SEZIONI

COMMITTENTE
Comune di Lerici

R.U.P.
Dott. Geol. Stefano Palandri


PROGETTISTA:
Dott. Ing. Laura Bruschi

collaboratori
Geom. Denny Dell'amico
Geom. Francesco Bianchini
Arch. Eleonora Milanta

DATA:
Maggio 2021

TAVOLA N. 3


Scogliera ricostruita

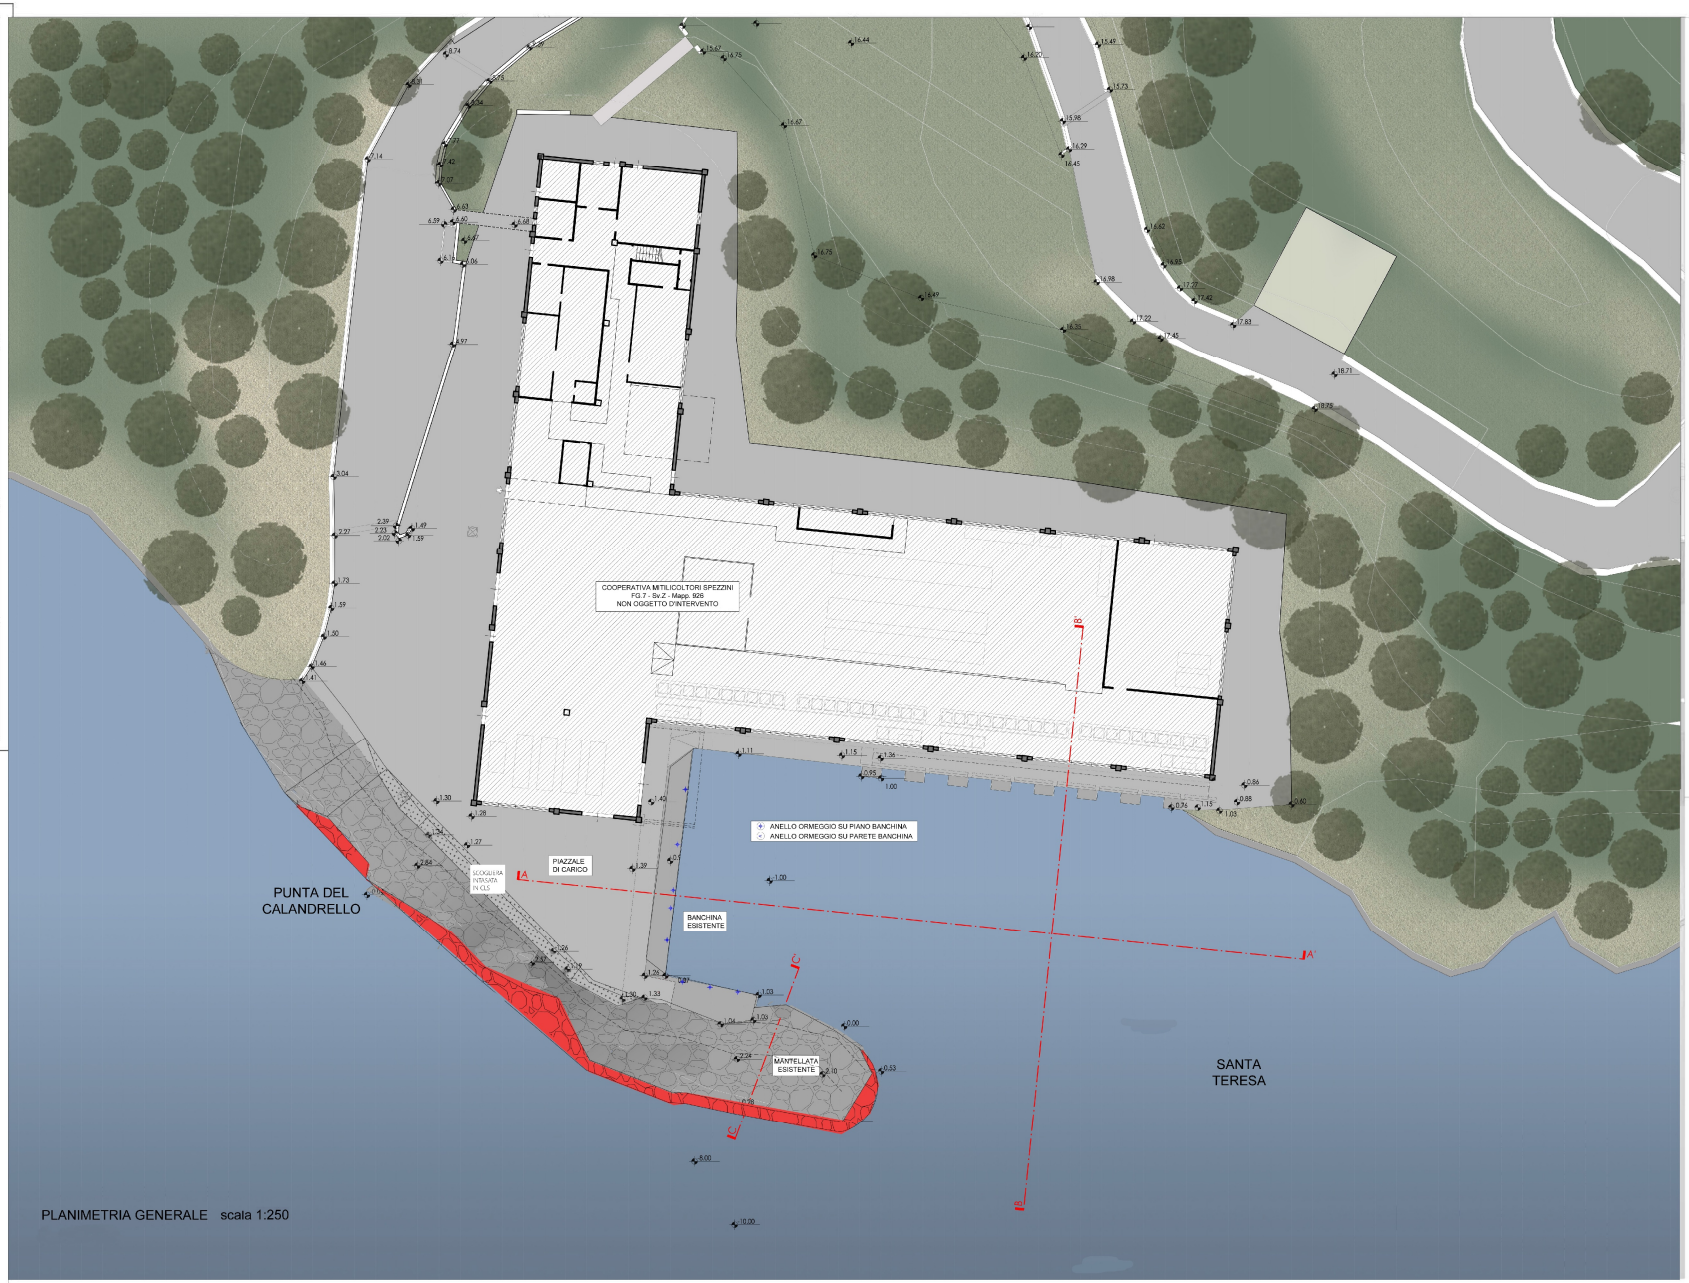


PLANIMETRIA GENERALE scala 1:250



SEZIONE LONGITUDINALE RAFFRONTO AA' scala 1:250

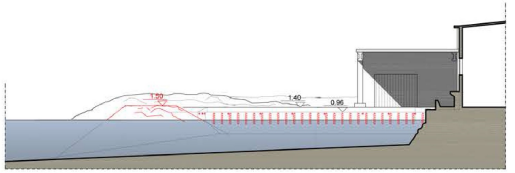

SEZIONE TRASVERSALE RAFFRONTO BB' scala 1:250

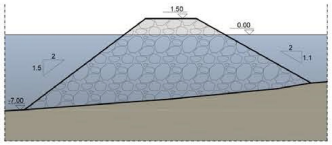

SEZIONE SDF CC' scala 1:250