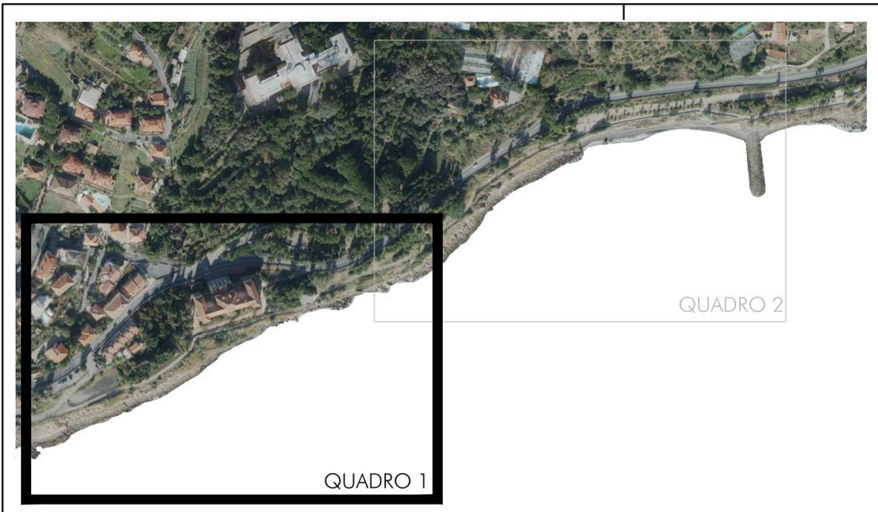
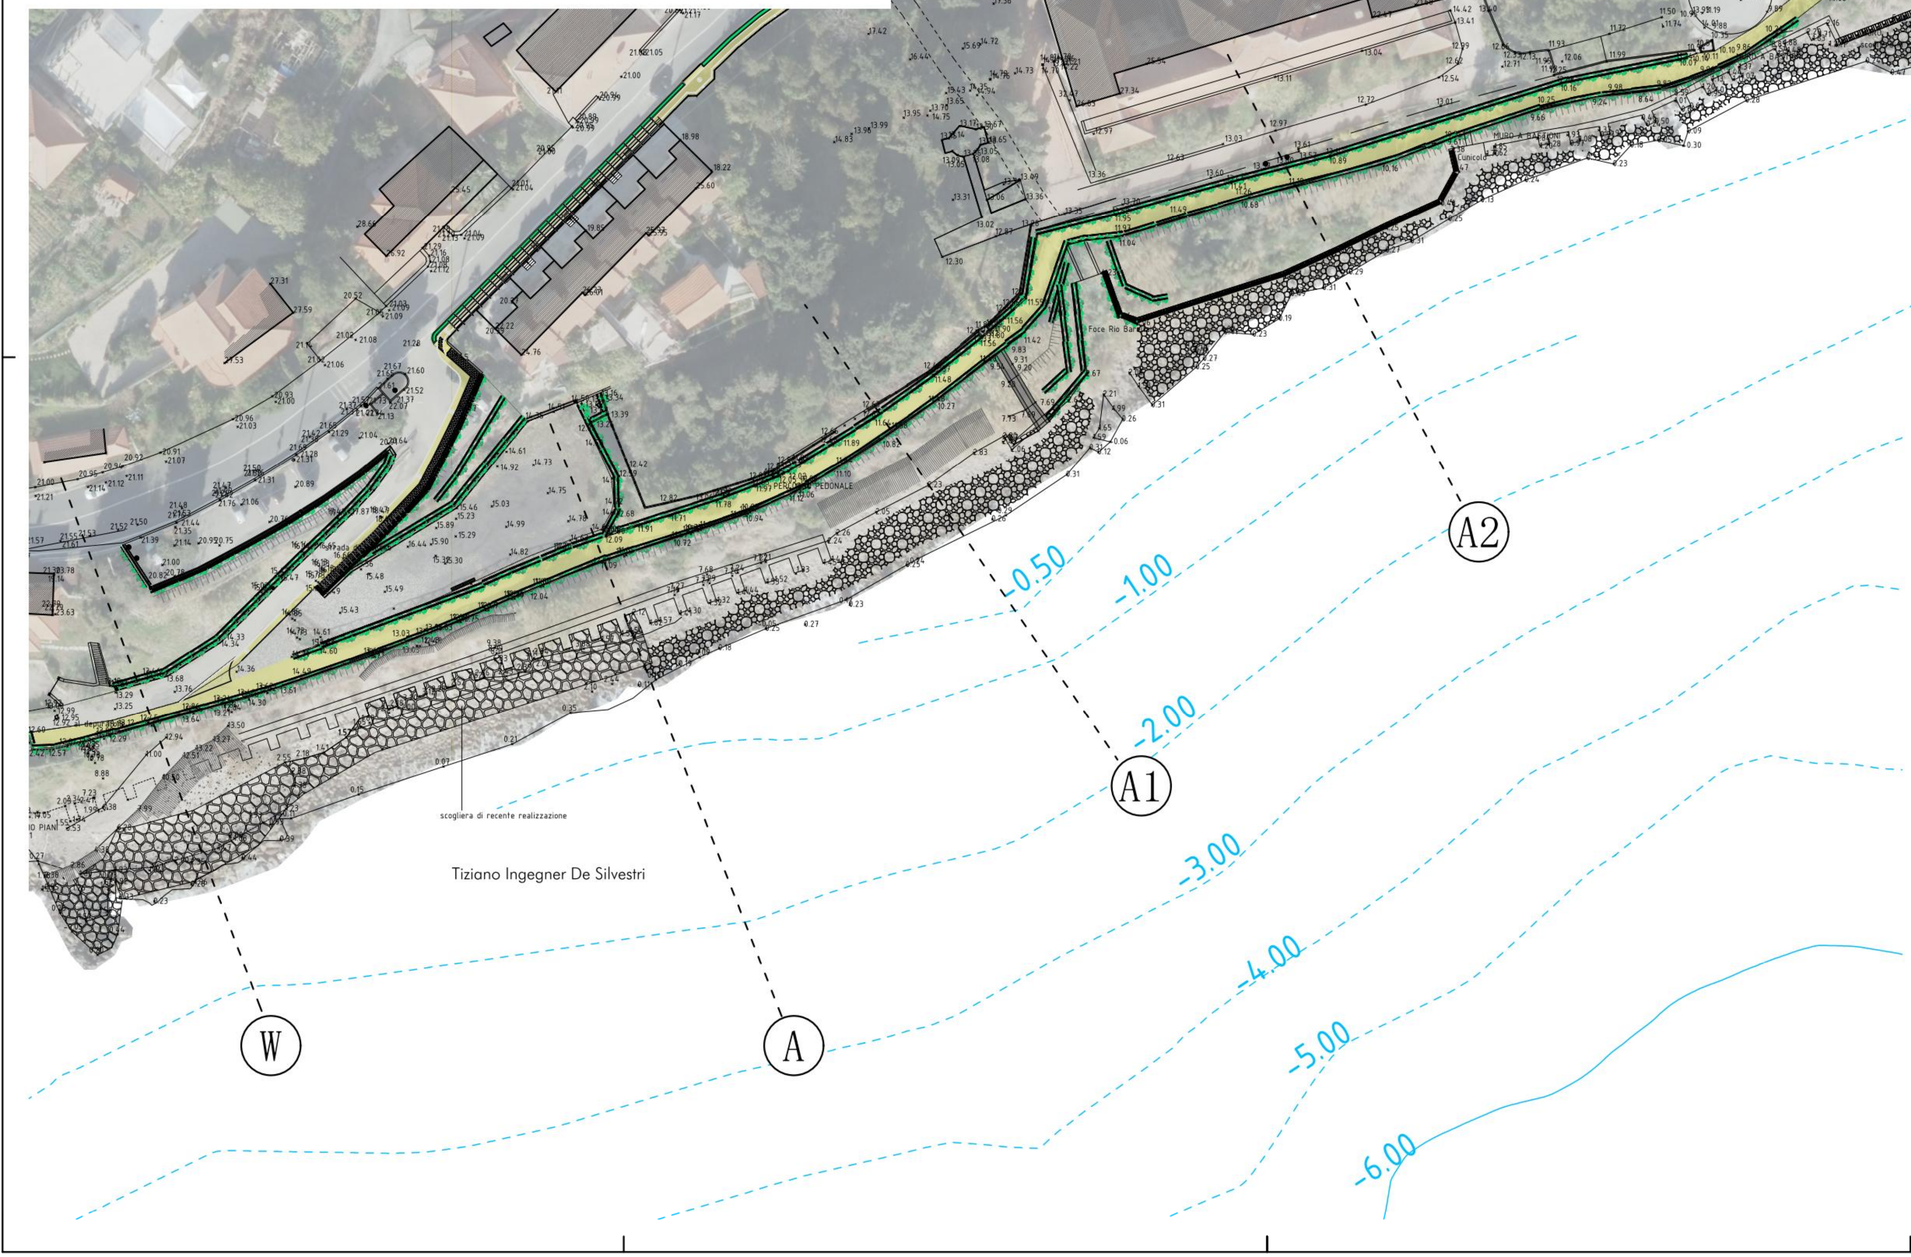



# COMUNE DI COSTARAINERA

Provincia di Imperia

**ECCEZIONALI EVENTI METEOROLOGICI CHE HANNO INTERESSATO IL TERRITORIO DELLA REGIONE LIGURIA NEI GIORNI 29-30 OTTOBRE 2018 - OCDPC n. 558/2018 e succ. e relative all'AGGRAVAMENTO DEI DISSESTI DEL MURO A BASTIONI DI PROTEZIONE COSTIERA, DEL PERCORSO PUBBLICO SUPERIORE DI LUNGO COSTA E DELLE INFRASTRUTTURE PRESENTI QUALI LA PISTA CICLABILE DI AREA24 E LE EX STRUTTURE OSPEDALIERE DEL POLO BARELLAI: *INTERVENTI ESTESI DI MESSA IN SICUREZZA***

*(come peraltro già previsti nella progettazione approvata delle opere di difesa costiera del litorale - DECRETO del Dirigente del Settore Urbanistica e Tutela del Paesaggio della Regione Liguria dell'11/09/2012 - importo €. 1.600.000,00)*

**ANNUALITÀ 2020 - POS./COD. PIANO 114 Codice CUP: B75J20000120002.**

## PROGETTO ESECUTIVO

| Titolo Tavola | PLANIMETRIA DI RILIEVO ATTUALE<br>QUADRO 1 |
|---|---|

Il Tecnico

Tiziano Ingegner De Silvestri

Spazio riservato al comune

| Revisione | Oggetto revisione: | Data: |
|---|---|---|
| 0 | - Integrazione ..... | - |

Tavola n° 2

Data: 08/2020 Cod. π55 Scala: 1:500

# COMUNE DI COSTARAINERA

Provincia di Imperia

**ECCEZIONALI EVENTI METEOROLOGICI CHE HANNO INTERESSATO IL TERRITORIO DELLA REGIONE LIGURIA NEI GIORNI 29-30 OTTOBRE 2018 - OCDPC n. 558/2018 e succ. e relative all'AGGRAVAMENTO DEI DISSESTI DEL MURO A BASTIONI DI PROTEZIONE COSTIERA, DEL PERCORSO PUBBLICO SUPERIORE DI LUNGO COSTA E DELLE INFRASTRUTTURE PRESENTI QUALI LA PISTA CICLABILE DI AREA24 E LE EX STRUTTURE OSPEDALIERE DEL POLO BARELLAI: *INTERVENTI ESTESI DI MESSA IN SICUREZZA***

*(come peraltro già previsti nella progettazione approvata delle opere di difesa costiera del litorale - DECRETO del Dirigente del Settore Urbanistica e Tutela del Paesaggio della Regione Liguria dell'11/09/2012 - importo €. 1.600.000,00)*

**ANNUALITÀ 2020 - POS./COD. PIANO 114 Codice CUP: B75J20000120002.**

# PROGETTO ESECUTIVO

| Titolo Tavola | PLANIMETRIA DI RILIEVO ATTUALE<br>QUADRO 2 |
|---|---|


Il Tecnico

Tiziano Ingegner De Silvestri


Spazio riservato al comune

| Revisione | Oggetto revisione: | Data: |
|---|---|---|
| 0 | - Integrazione ..... | - |

Tavola n° 3

Data: 08/2020 Cod. π55 Scala: 1:500

R1 R2 B1 C C1 D E

scogliera di recente realizzazione

LINGUA DI SCOGLIERA NATURALE

SCARPATA NATURALE

MASSI NATURALI SPARSI IN BATTIGIA

PIETRA

filone roccioso emergente


SCOGLIERA IN MASSI


-0.50 -1.00 -2.00 -3.00 -4.00 -5.00

QUADRO 1


QUADRO 2



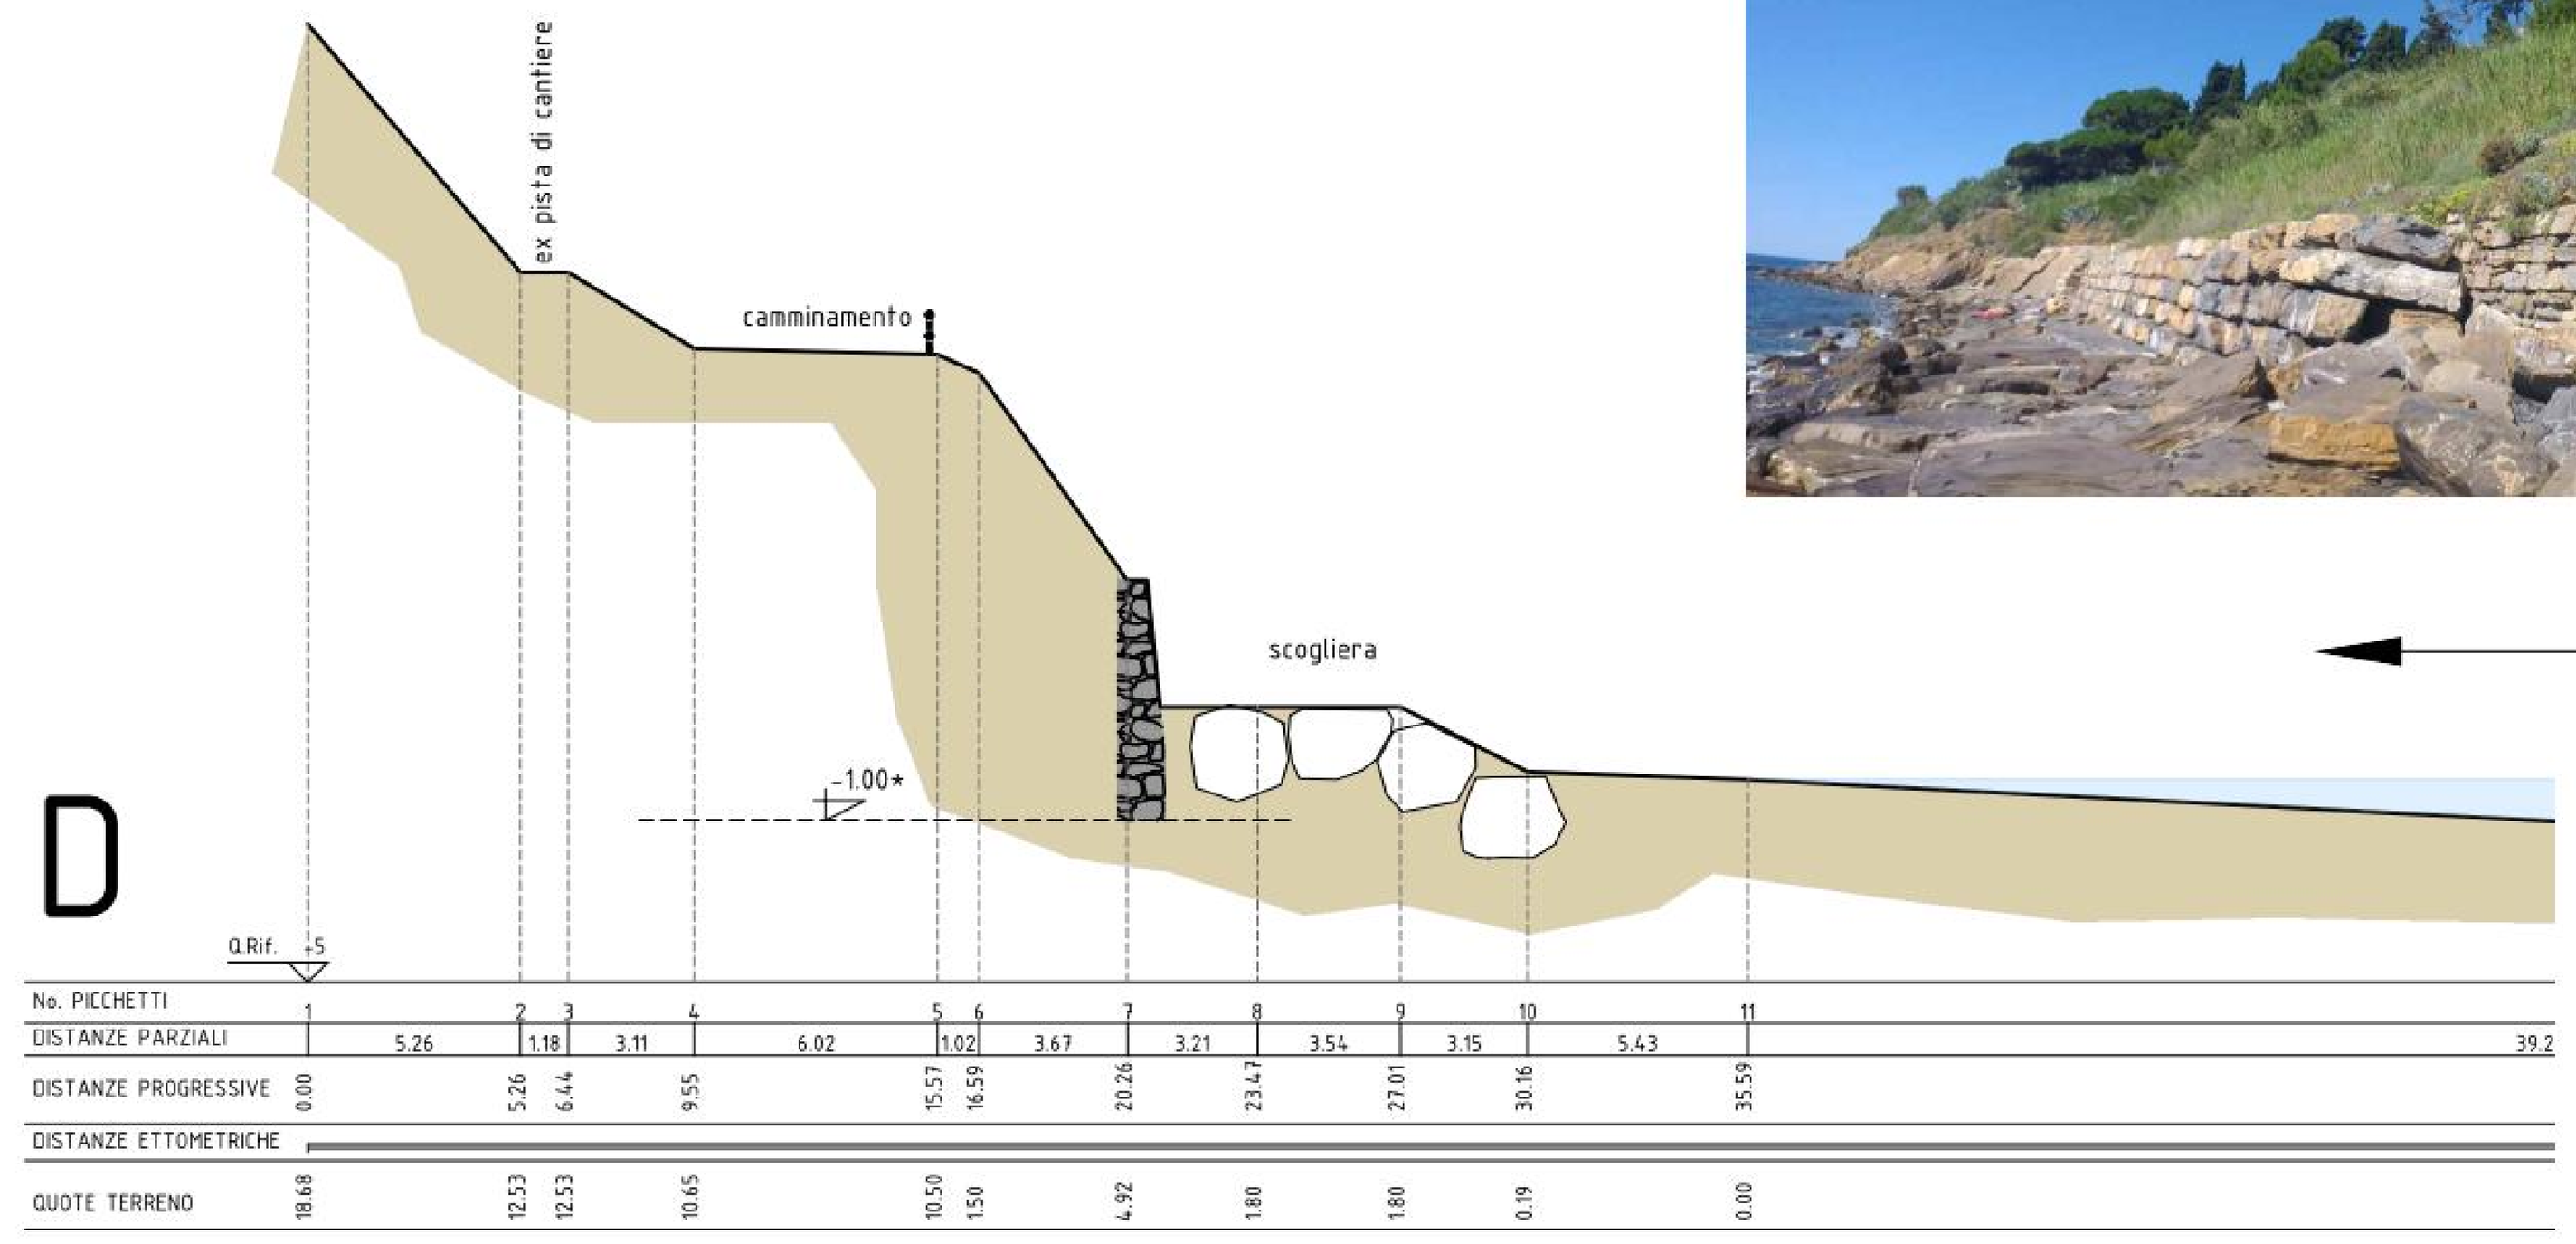


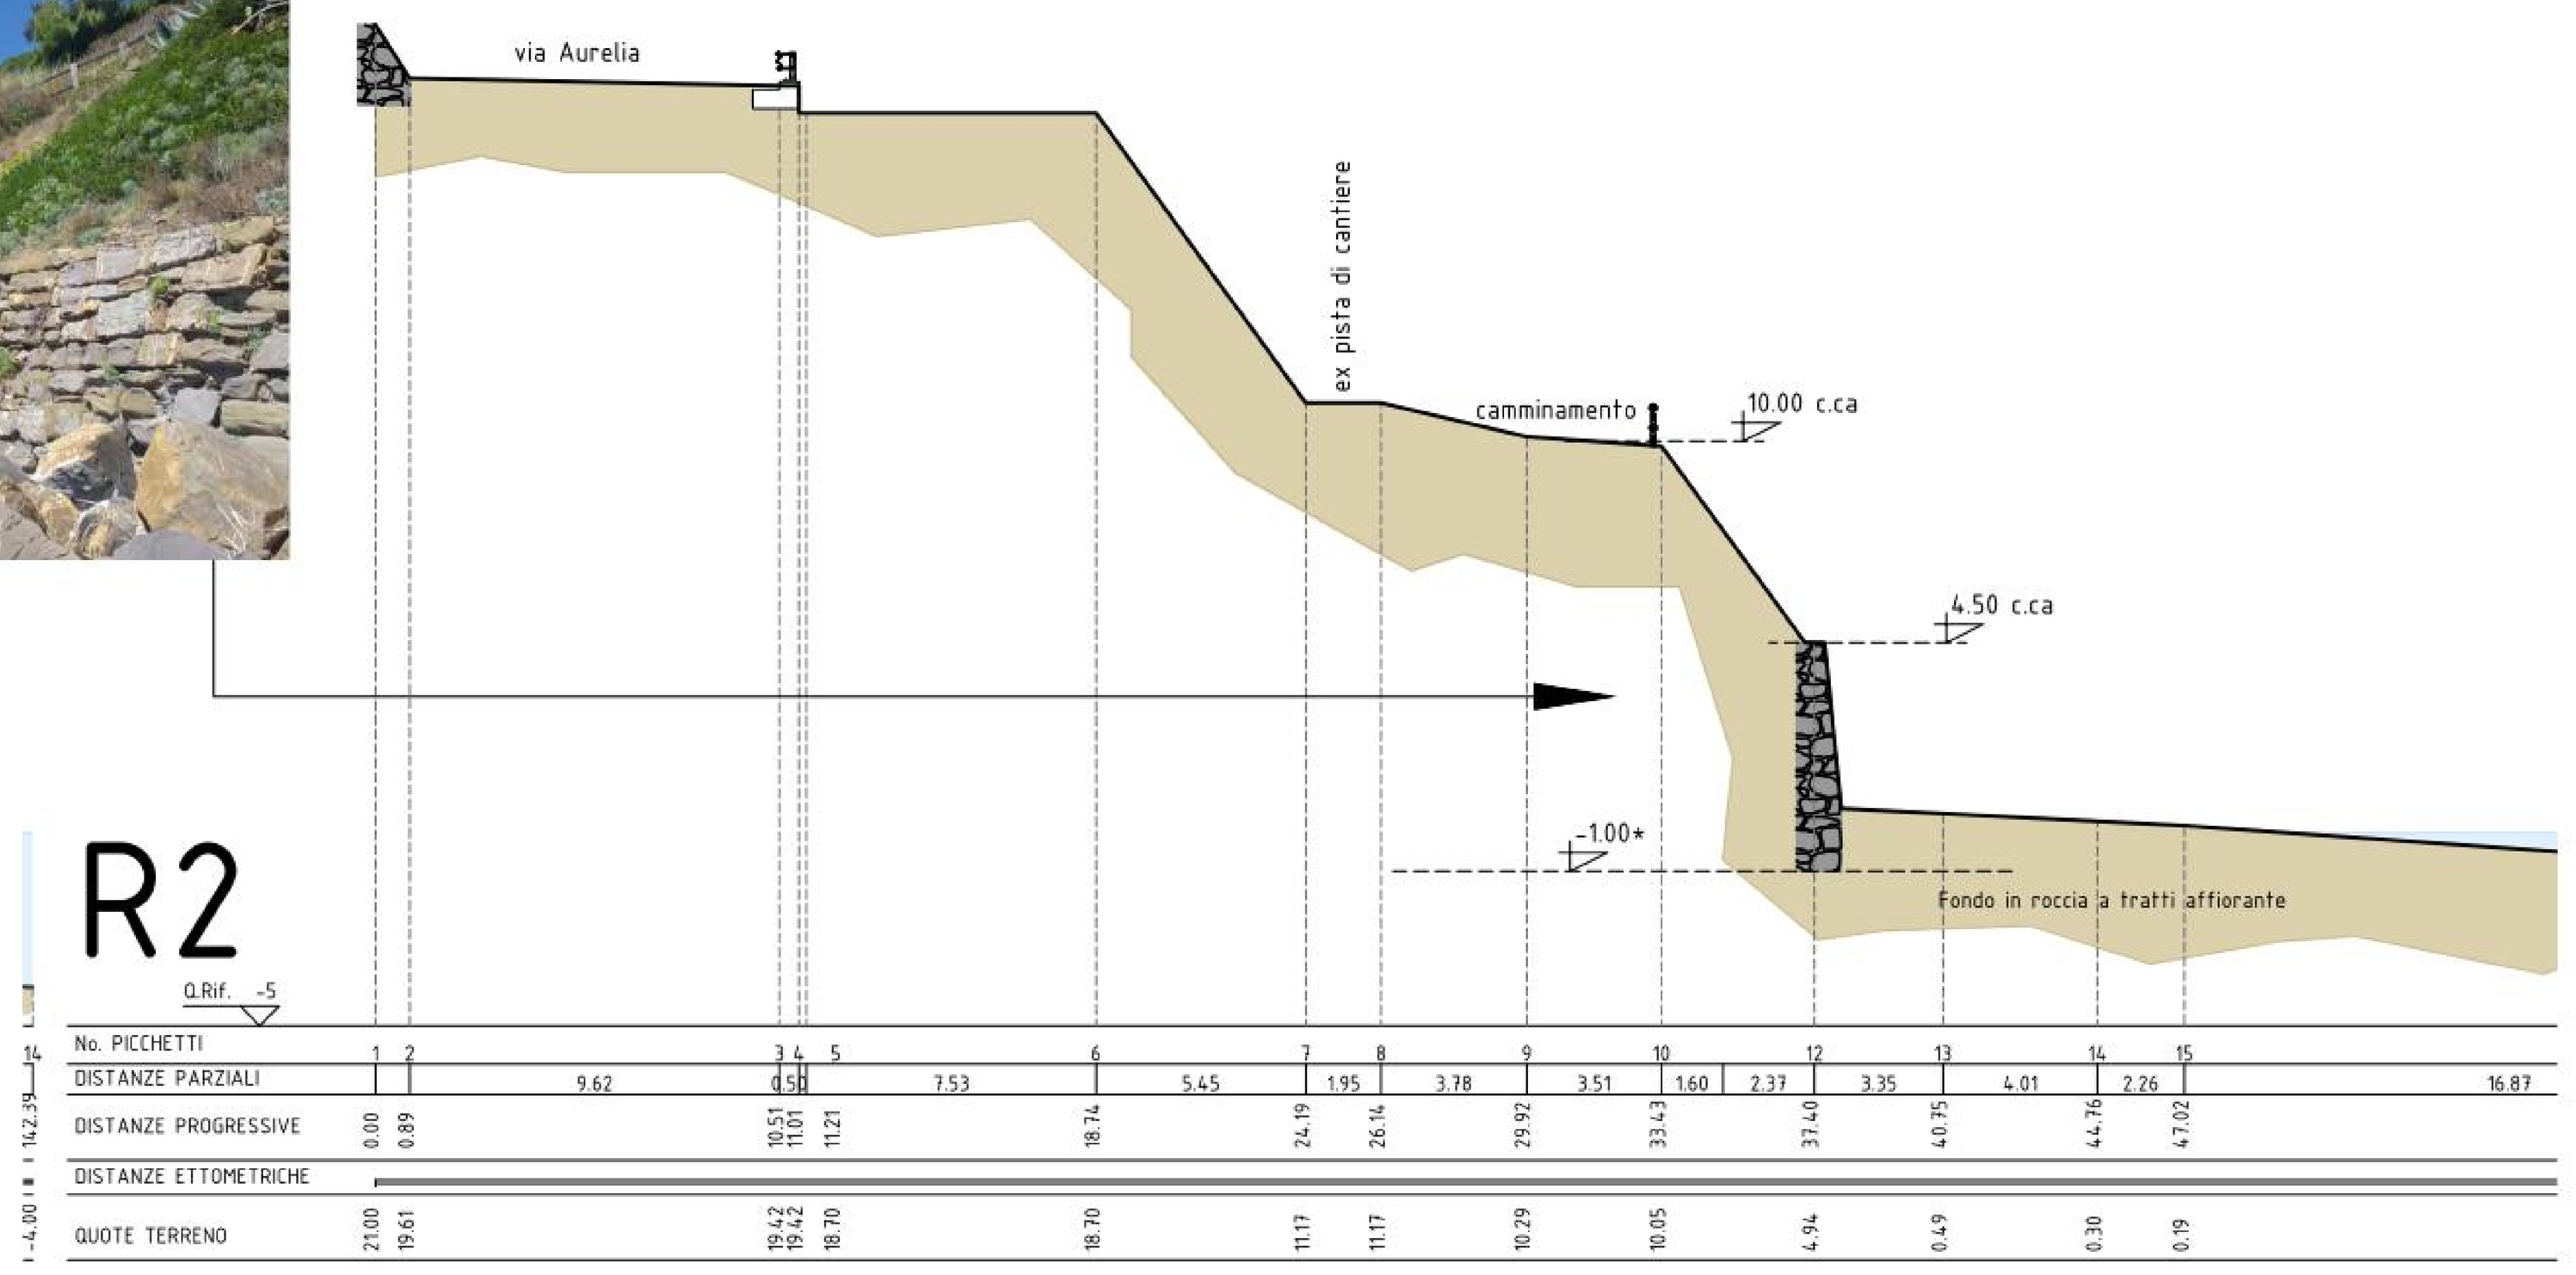





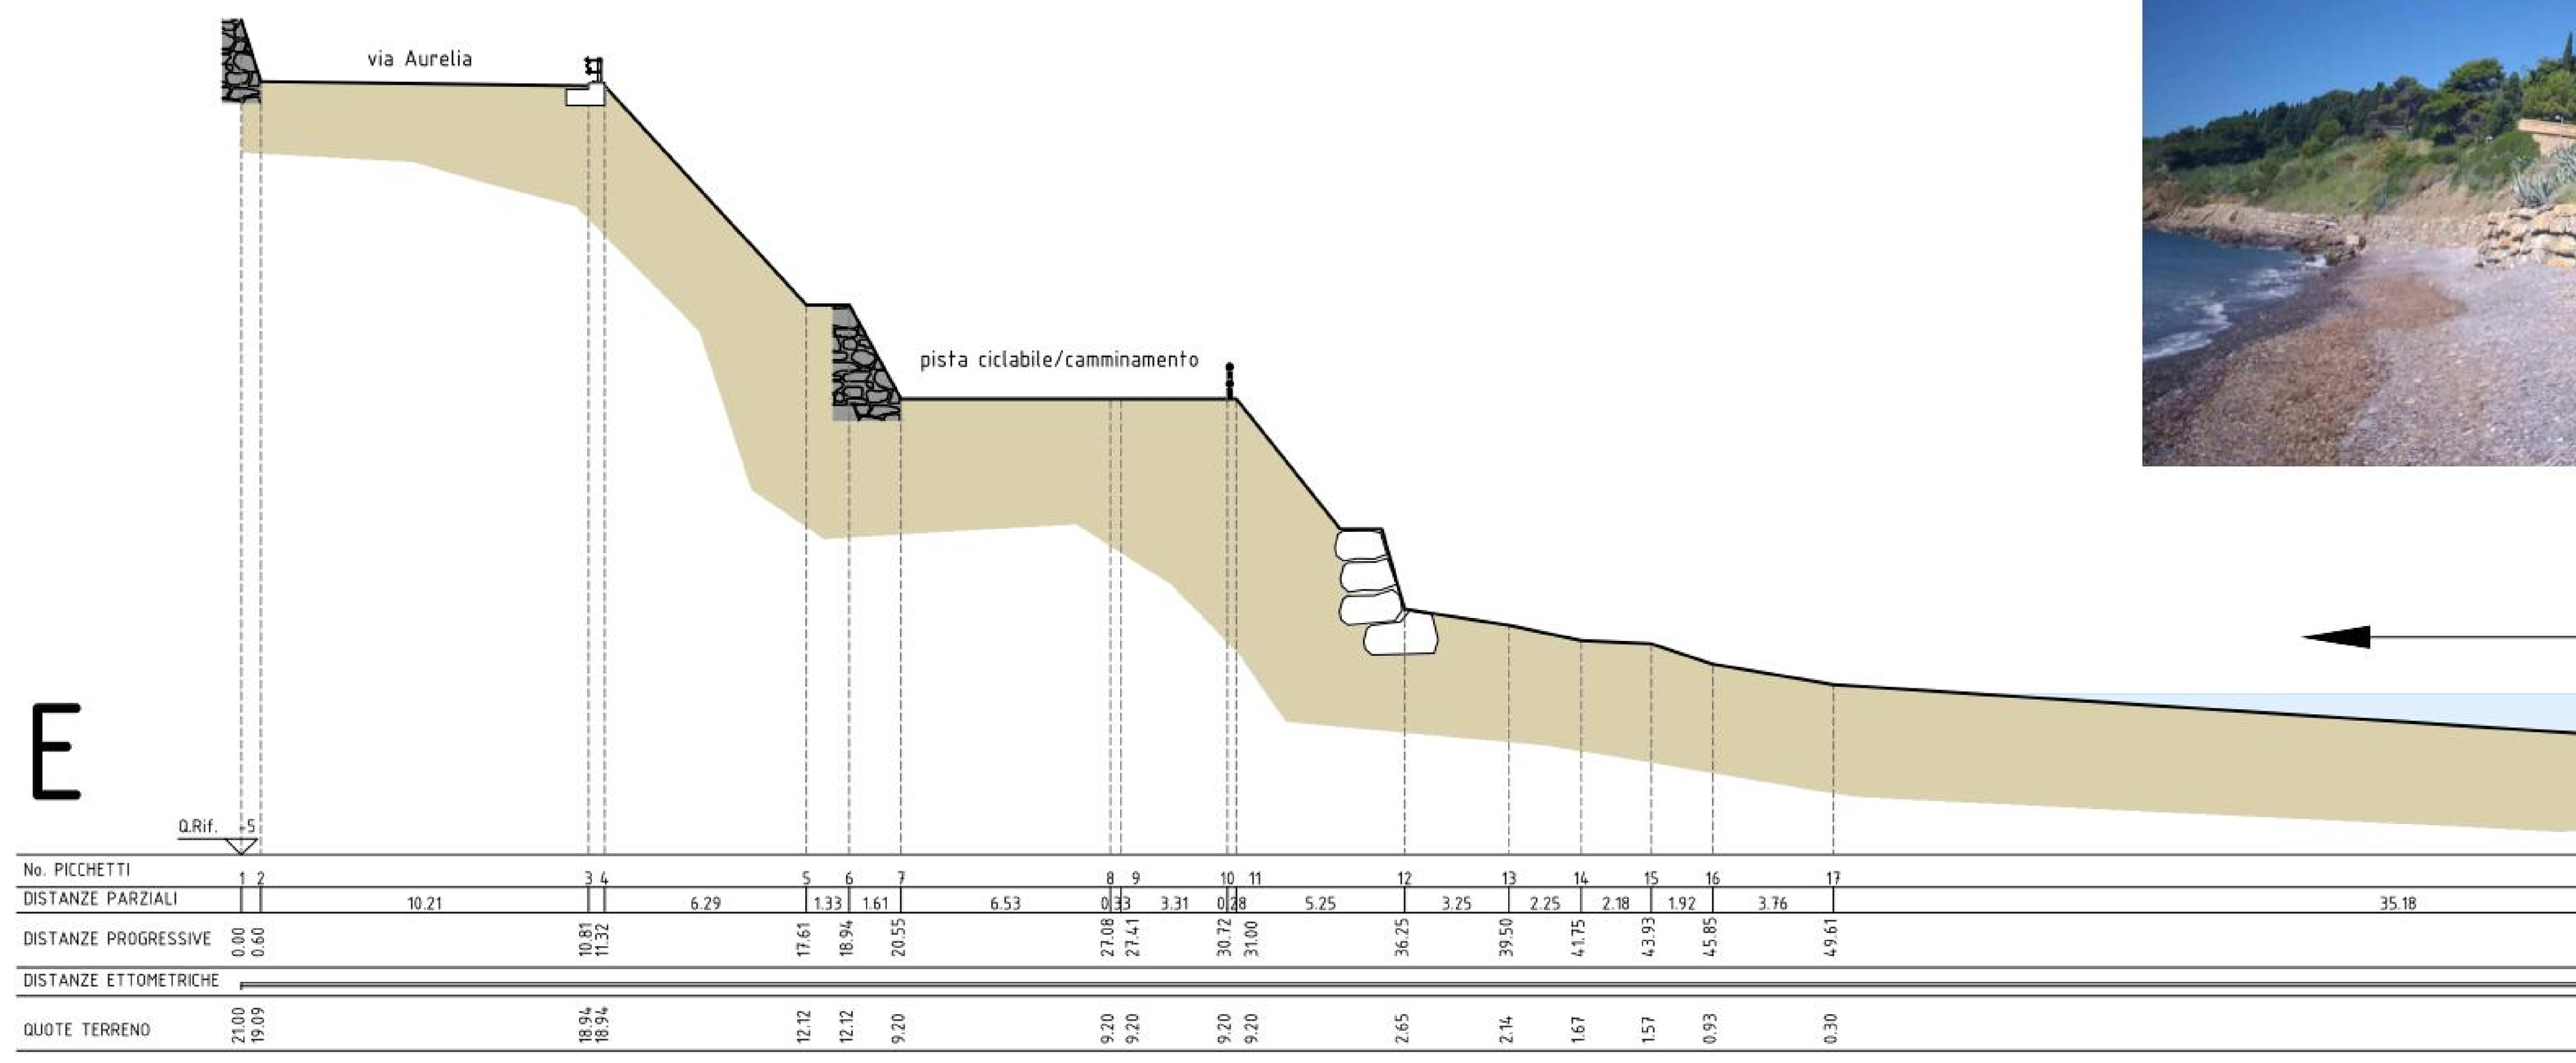

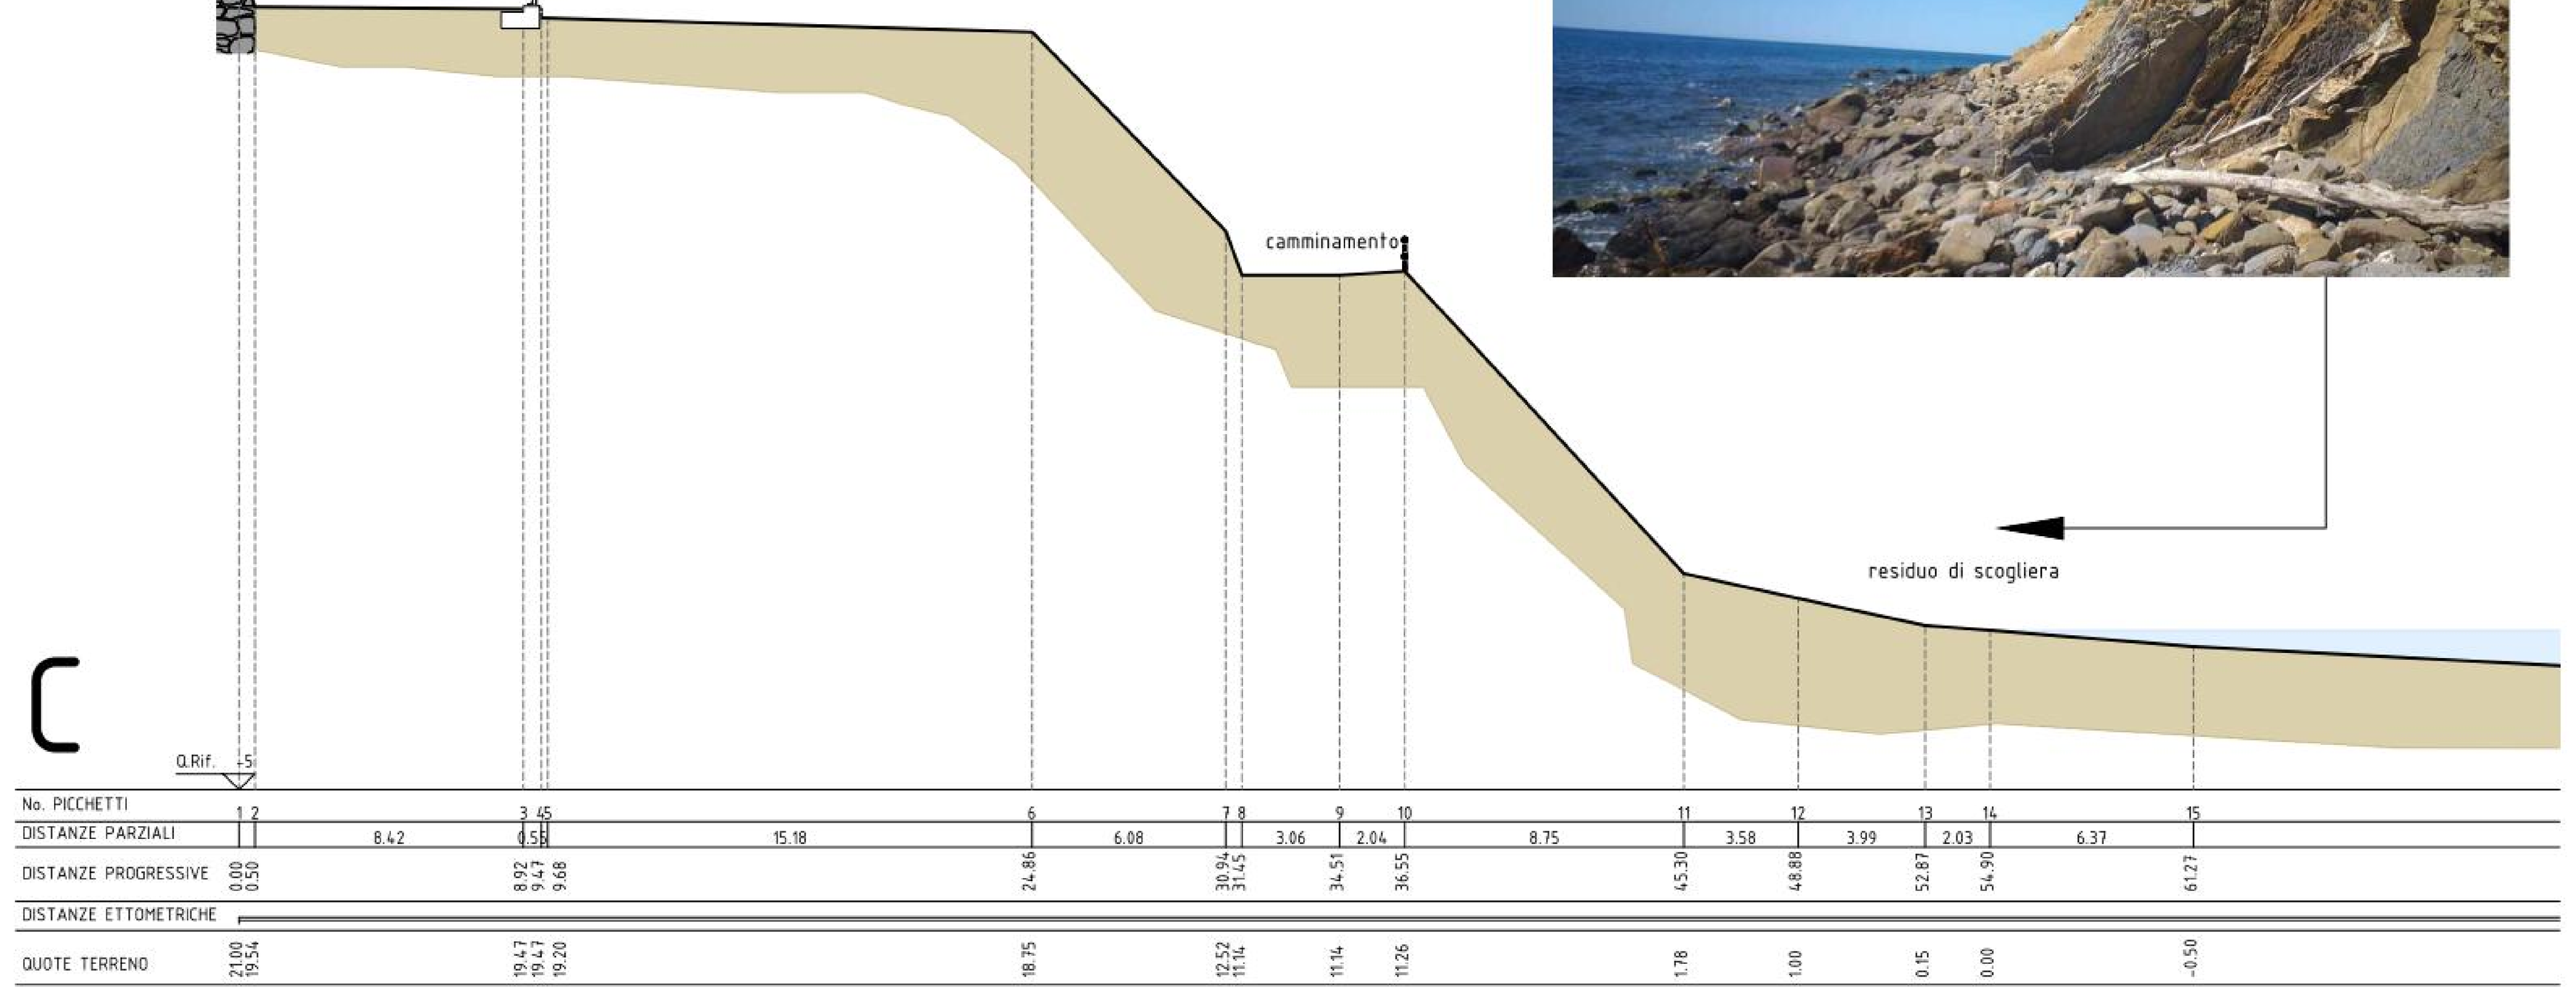



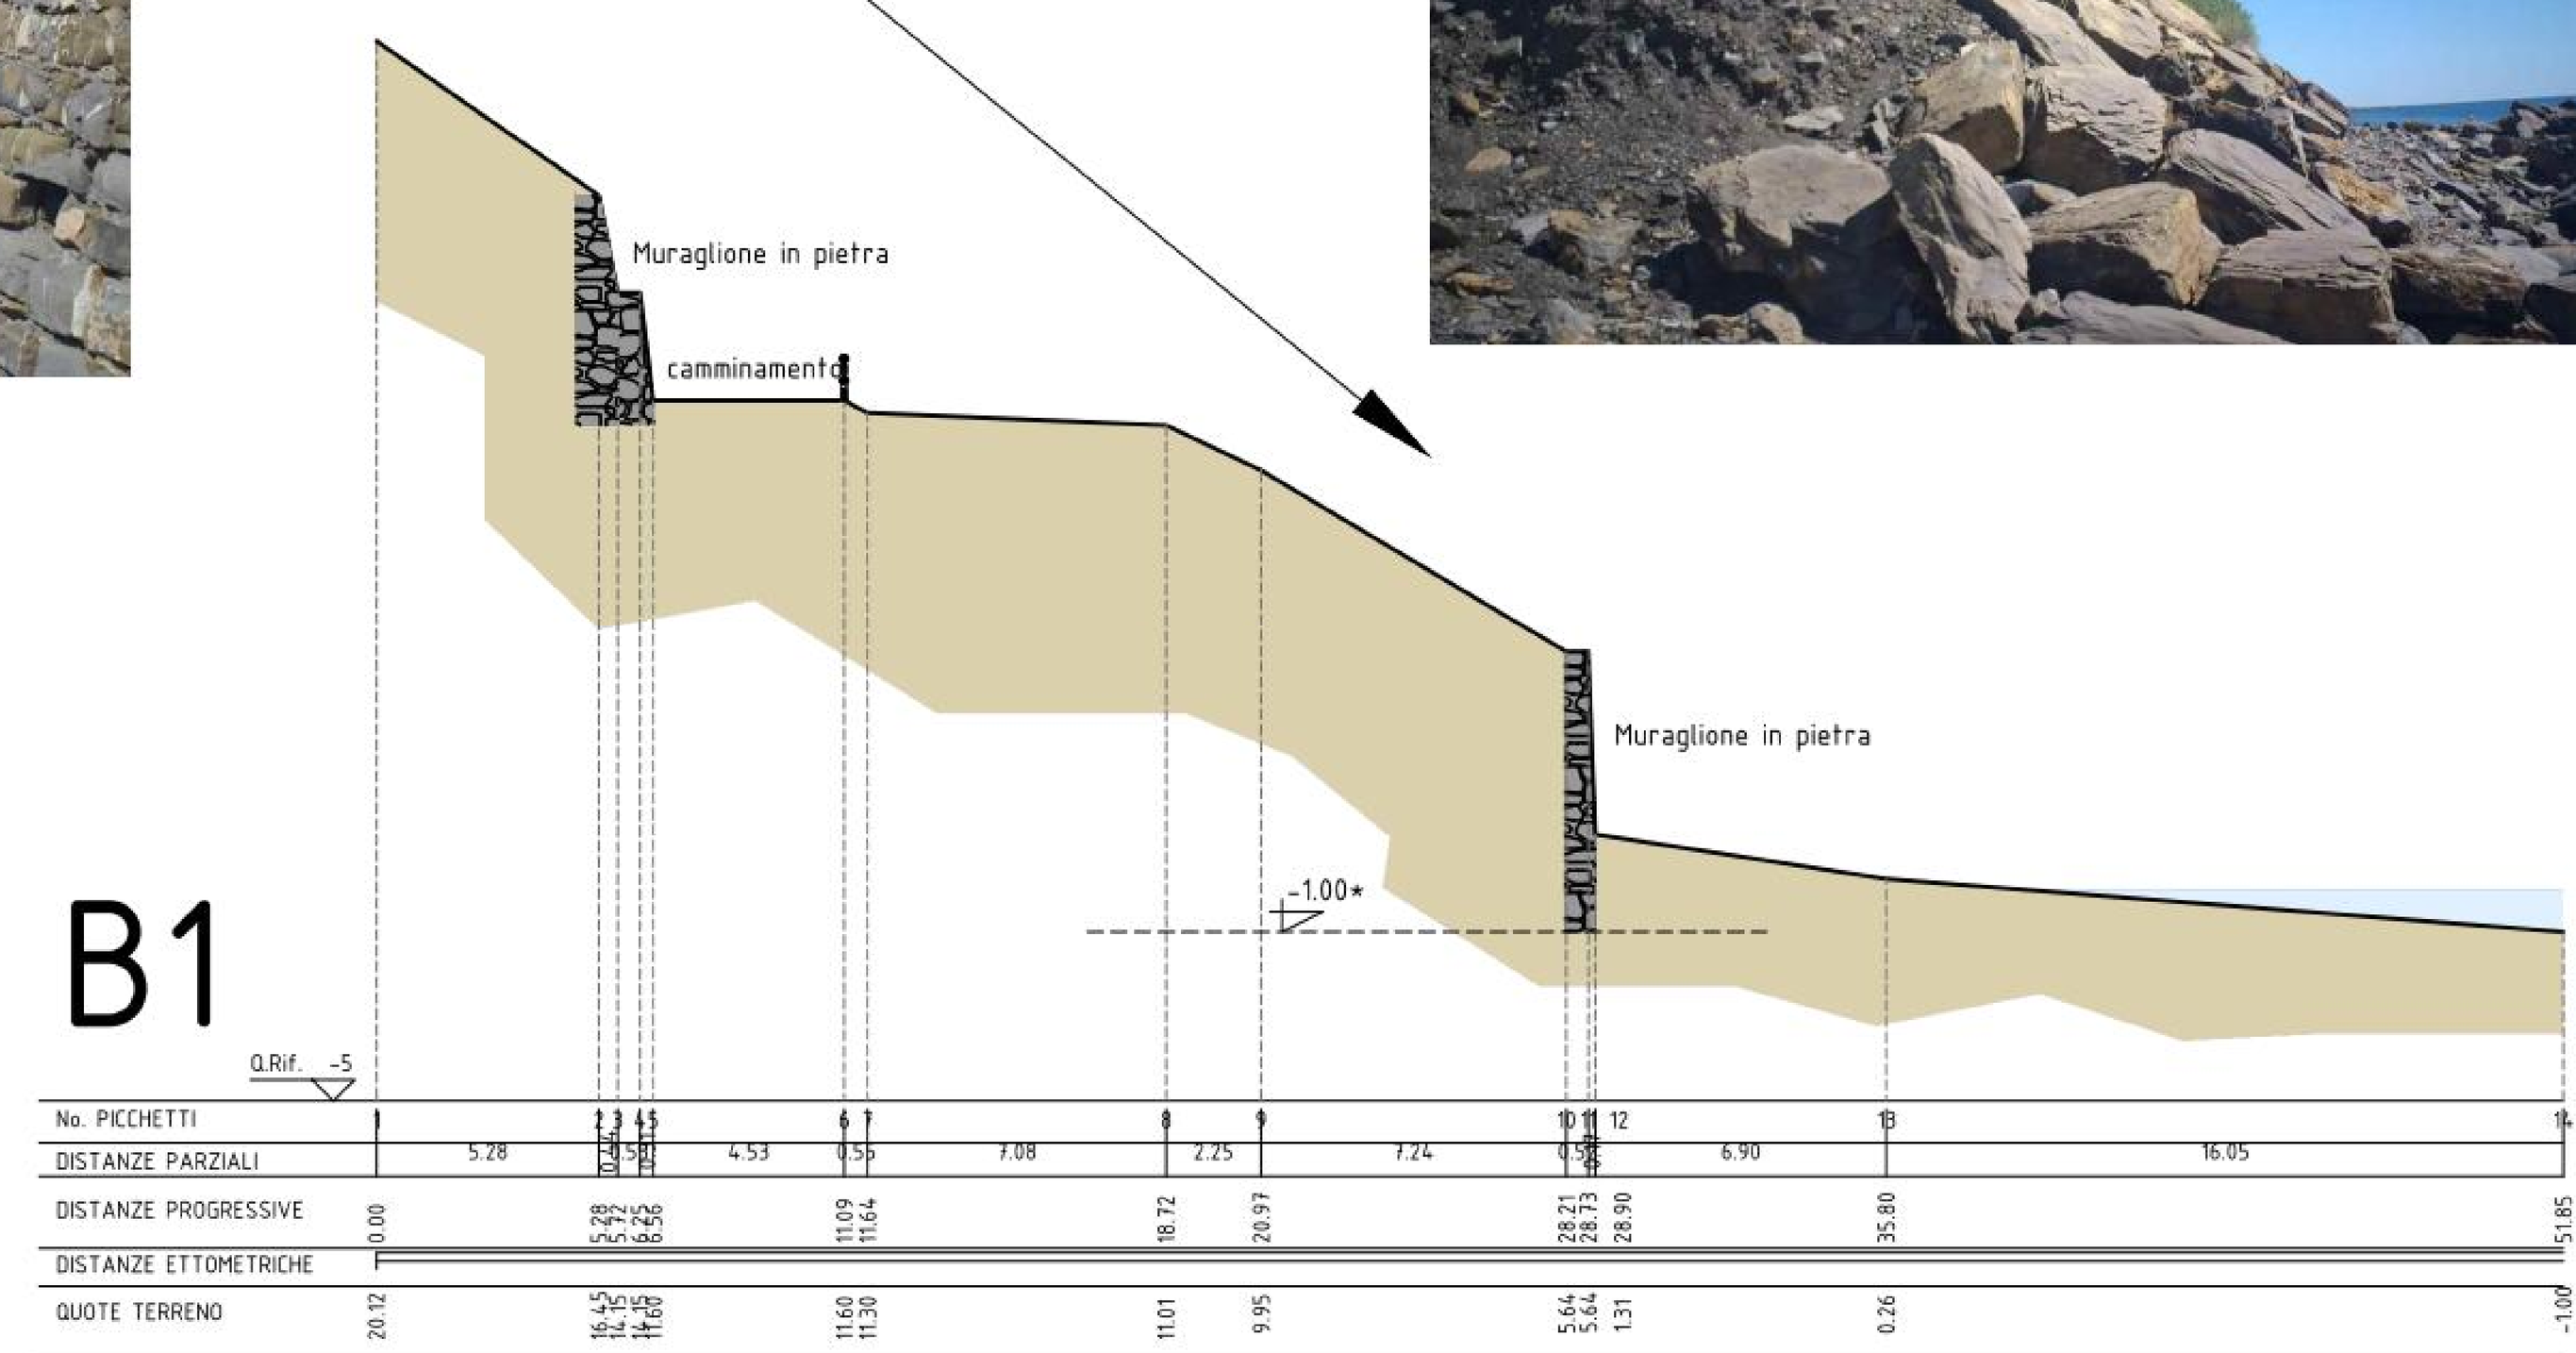


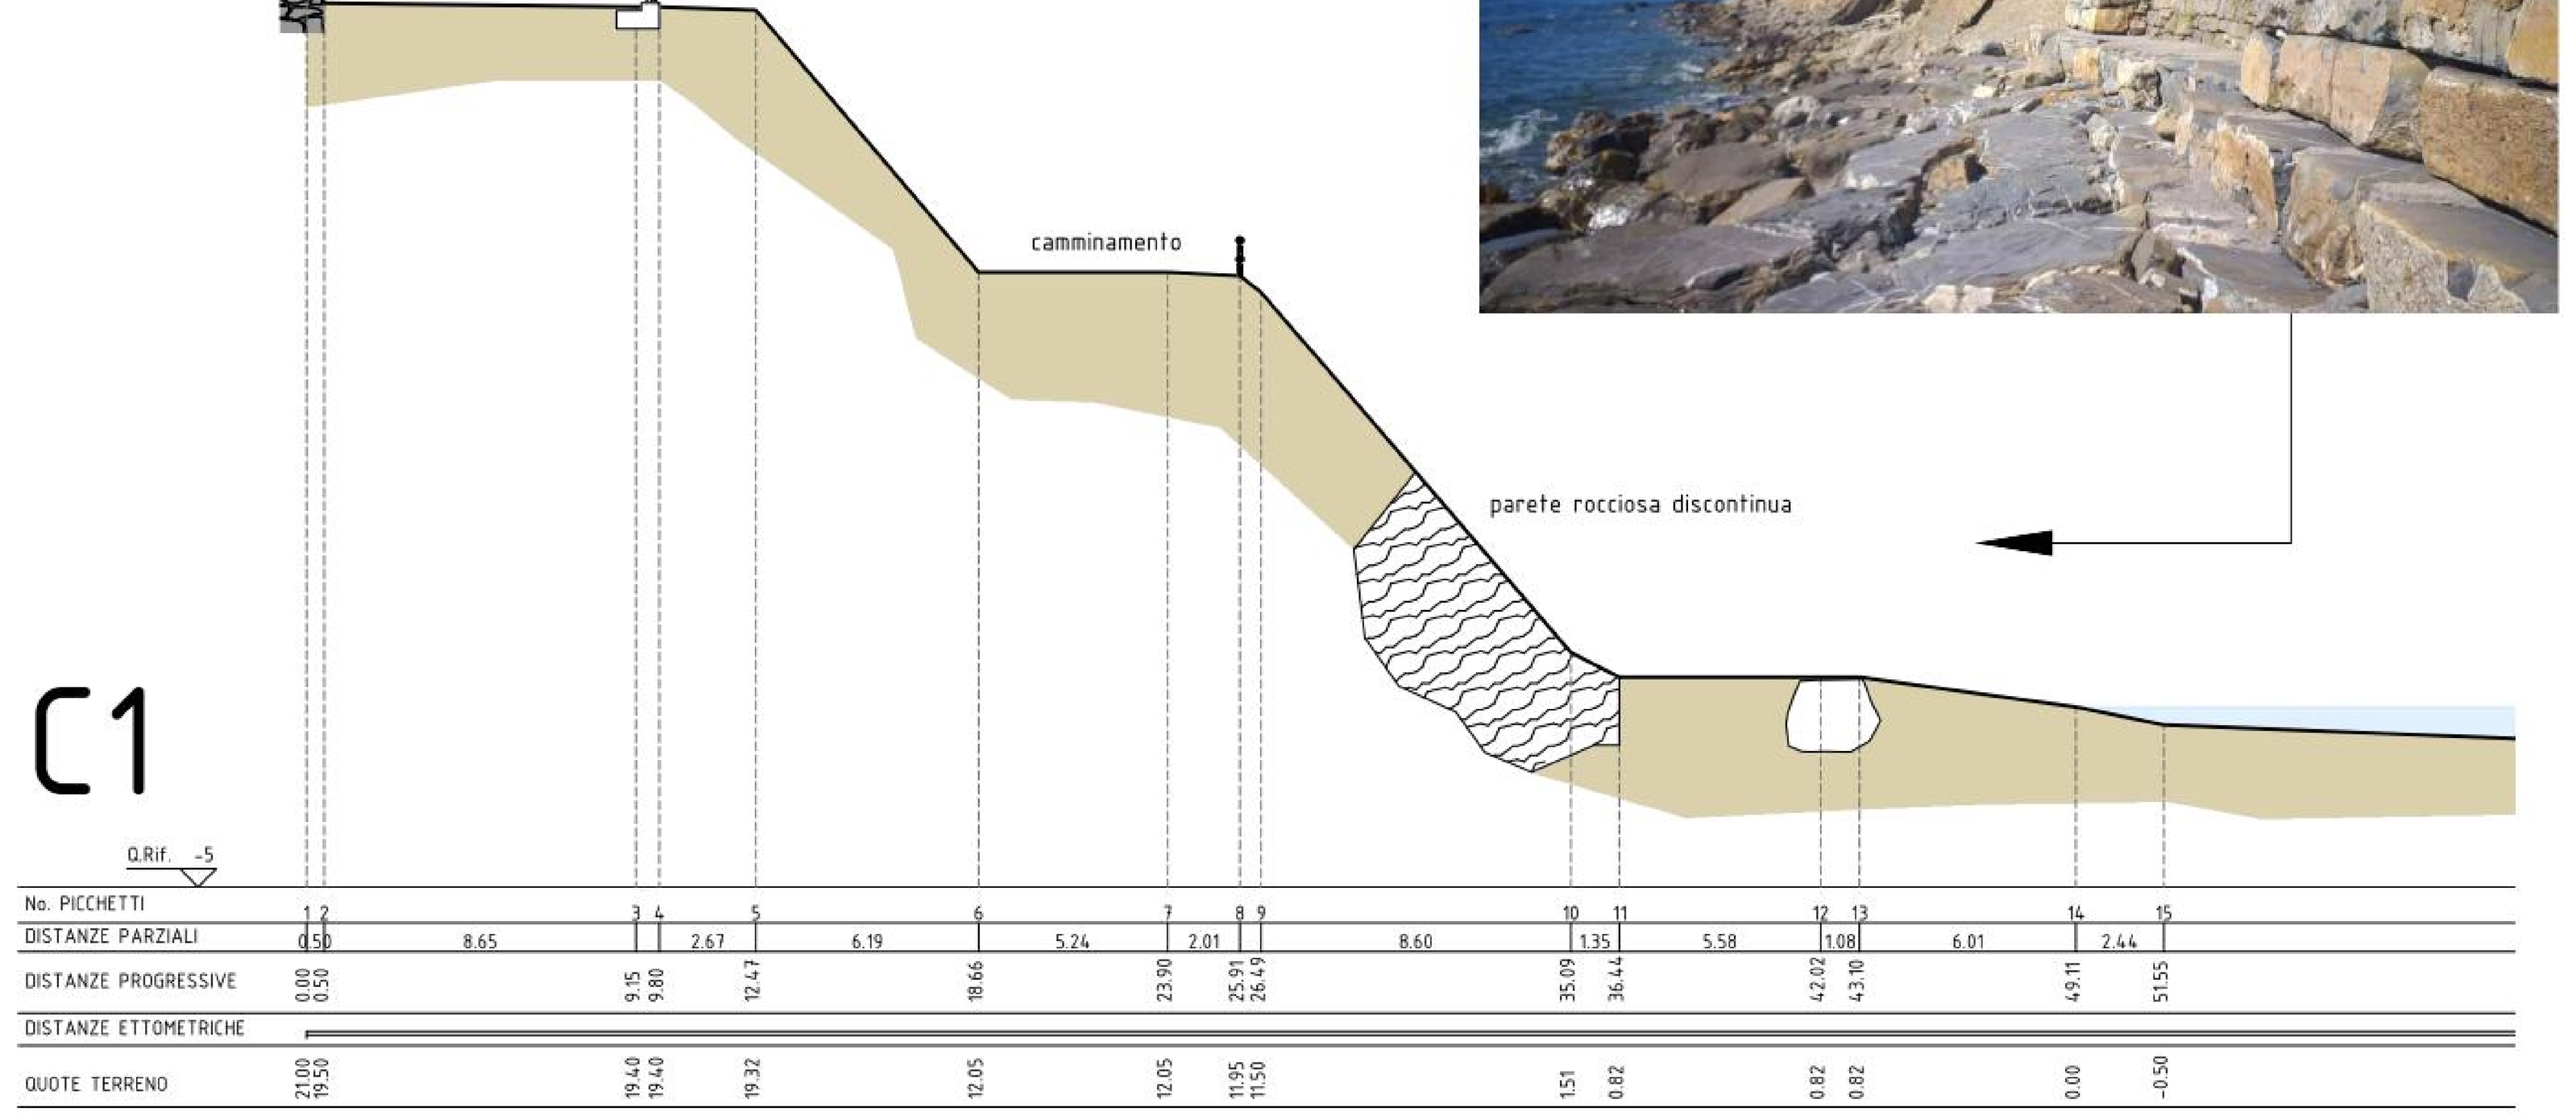


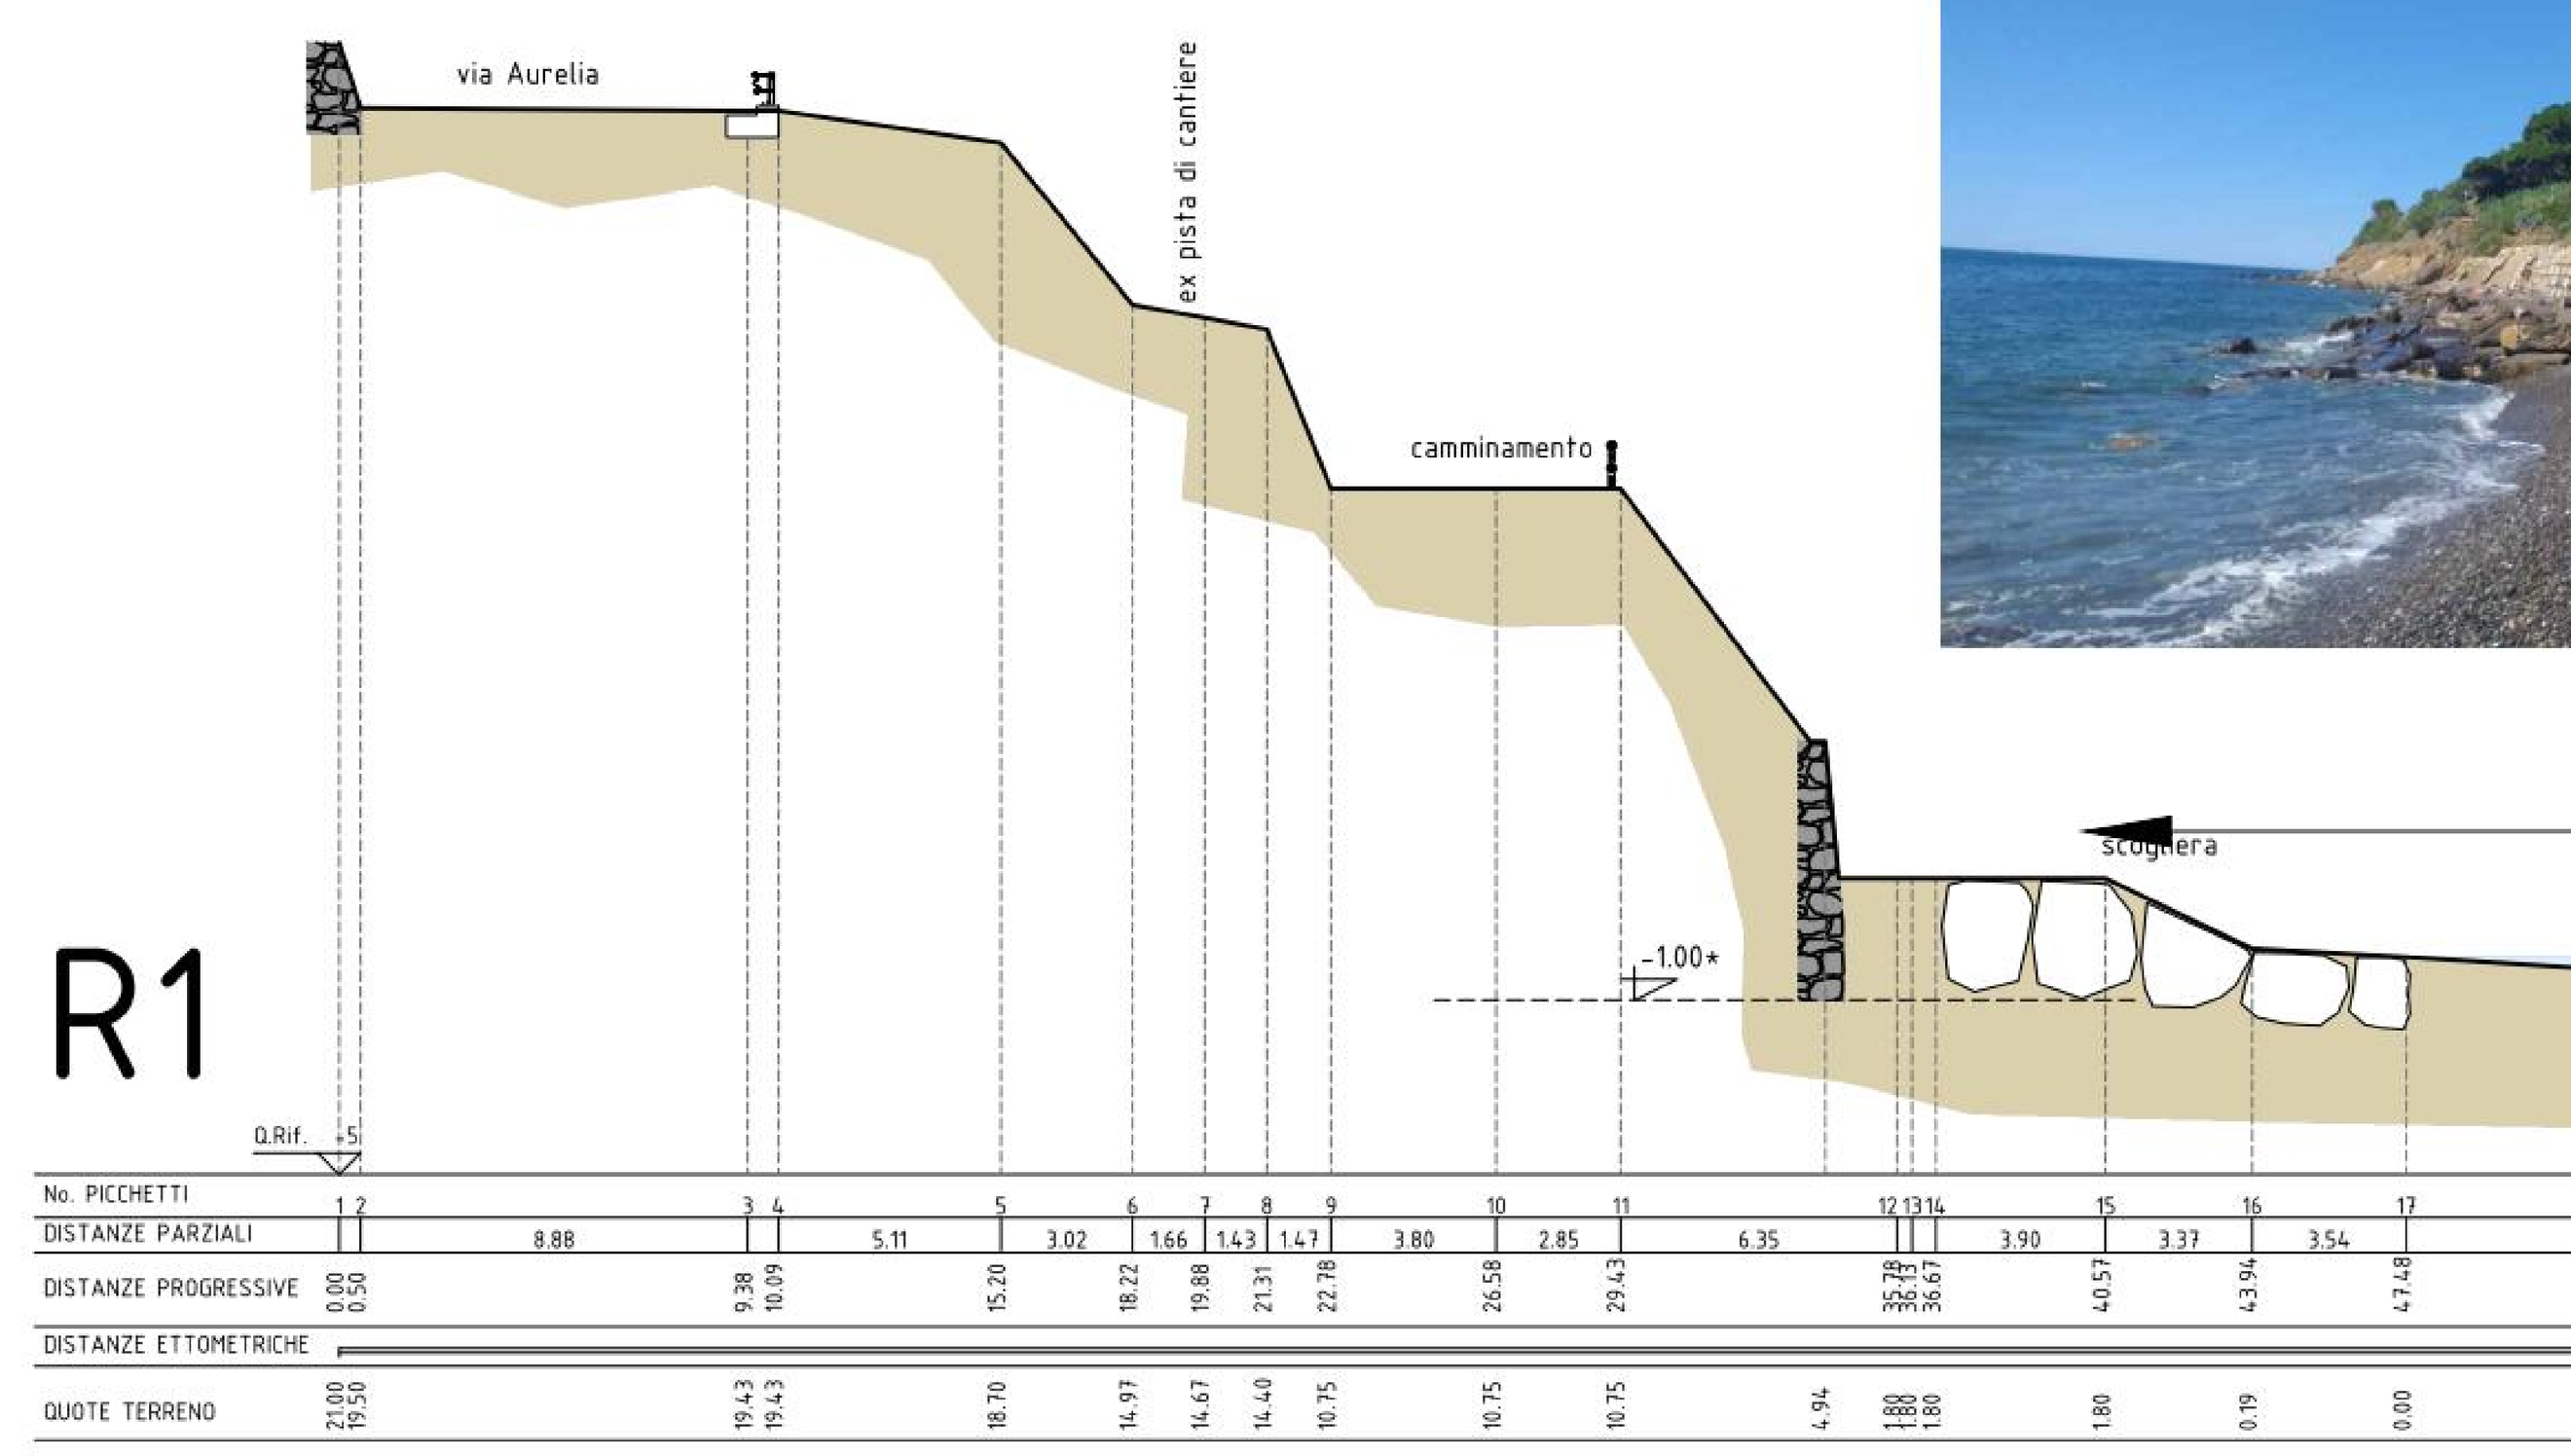




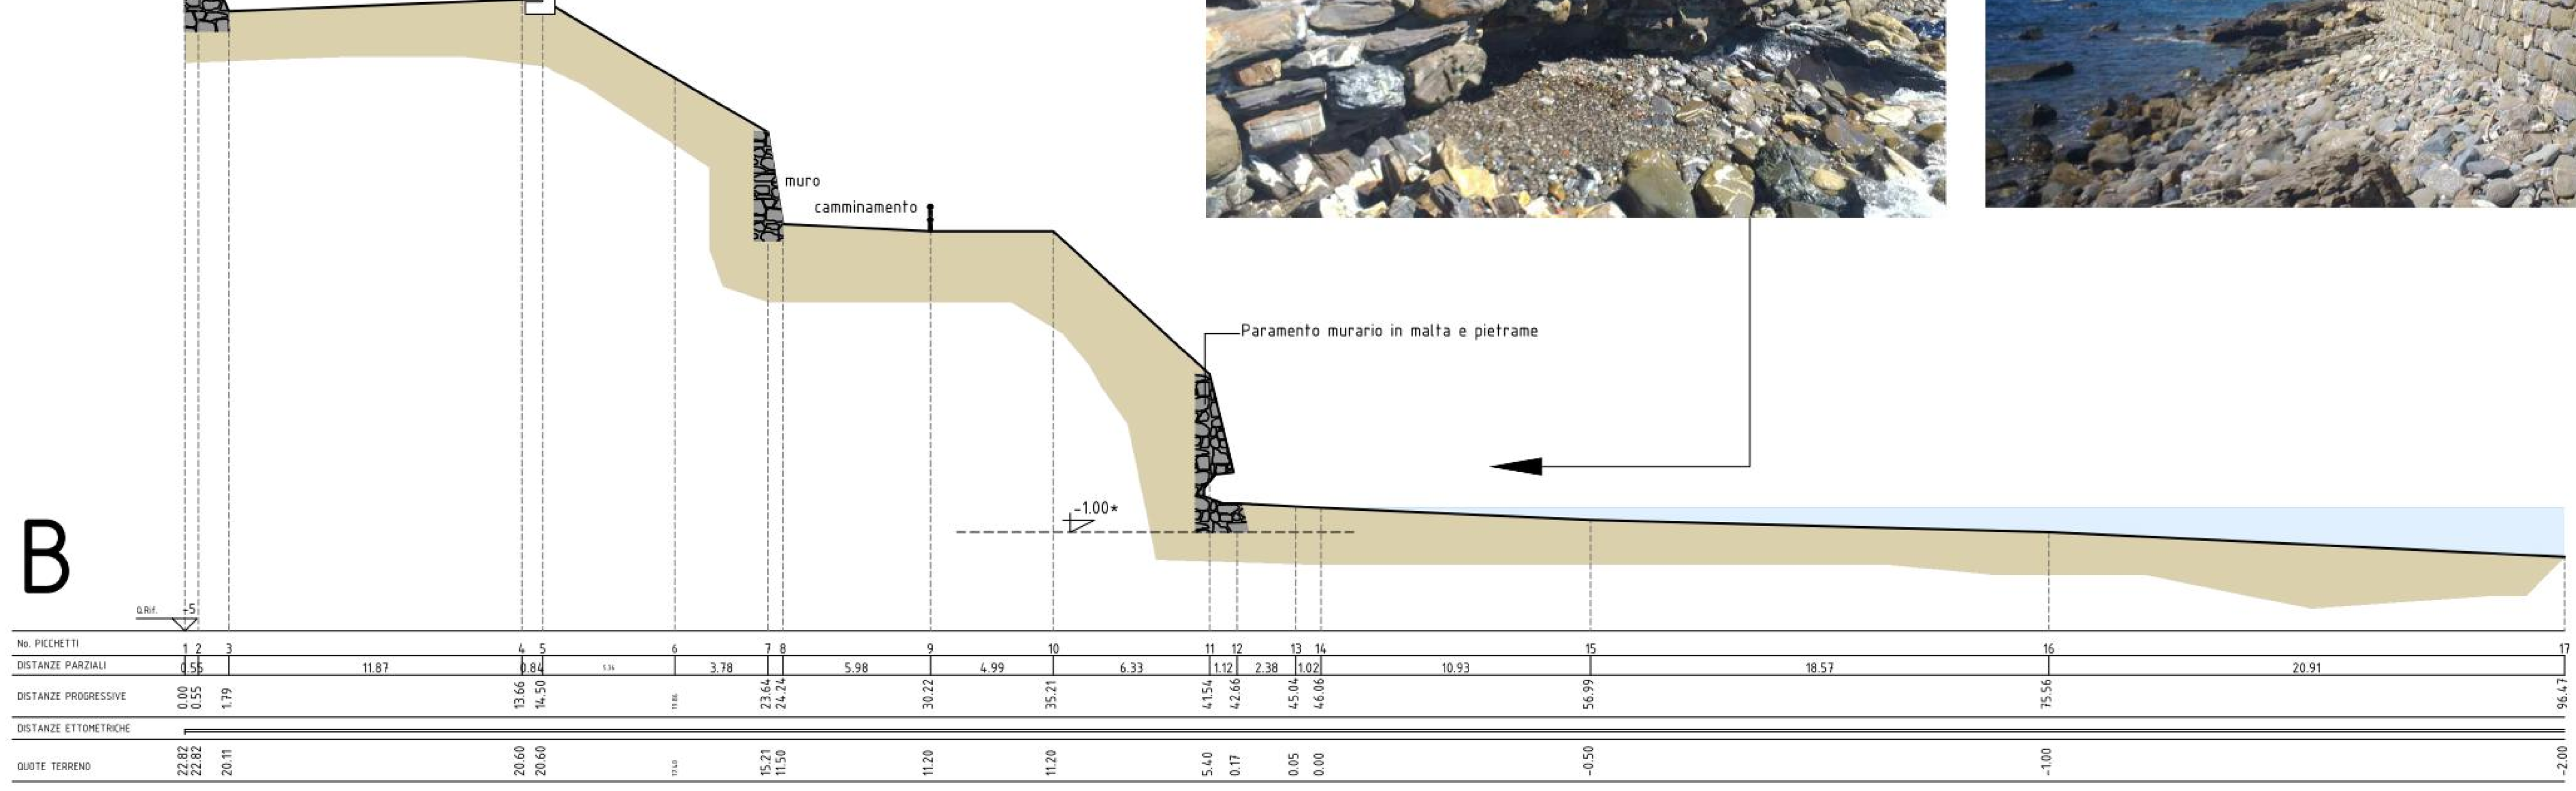



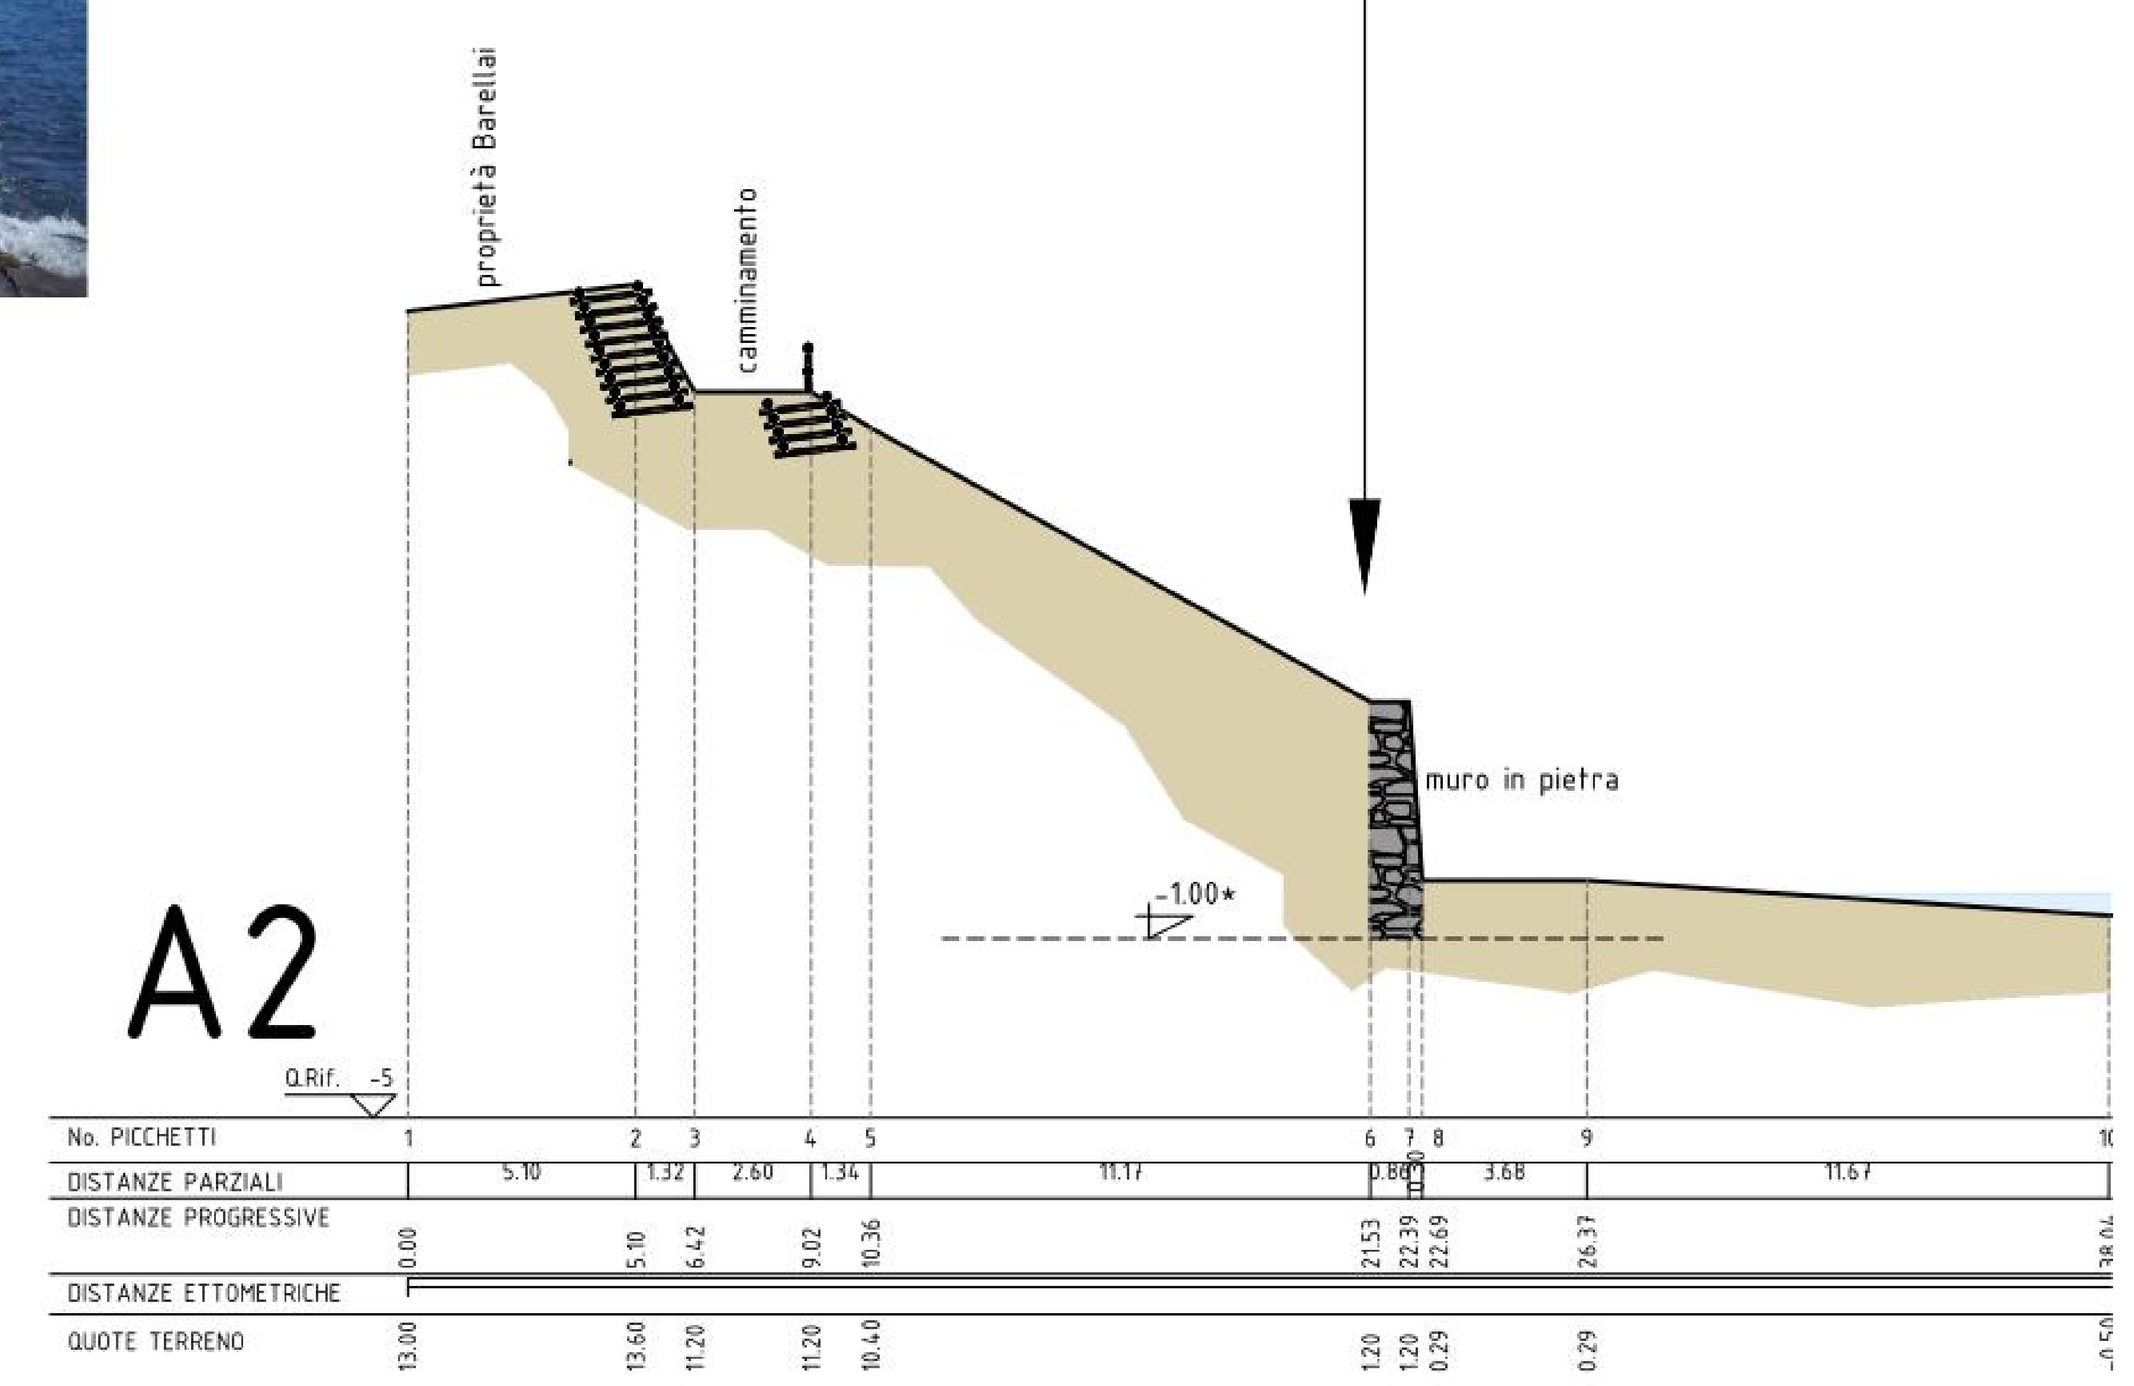


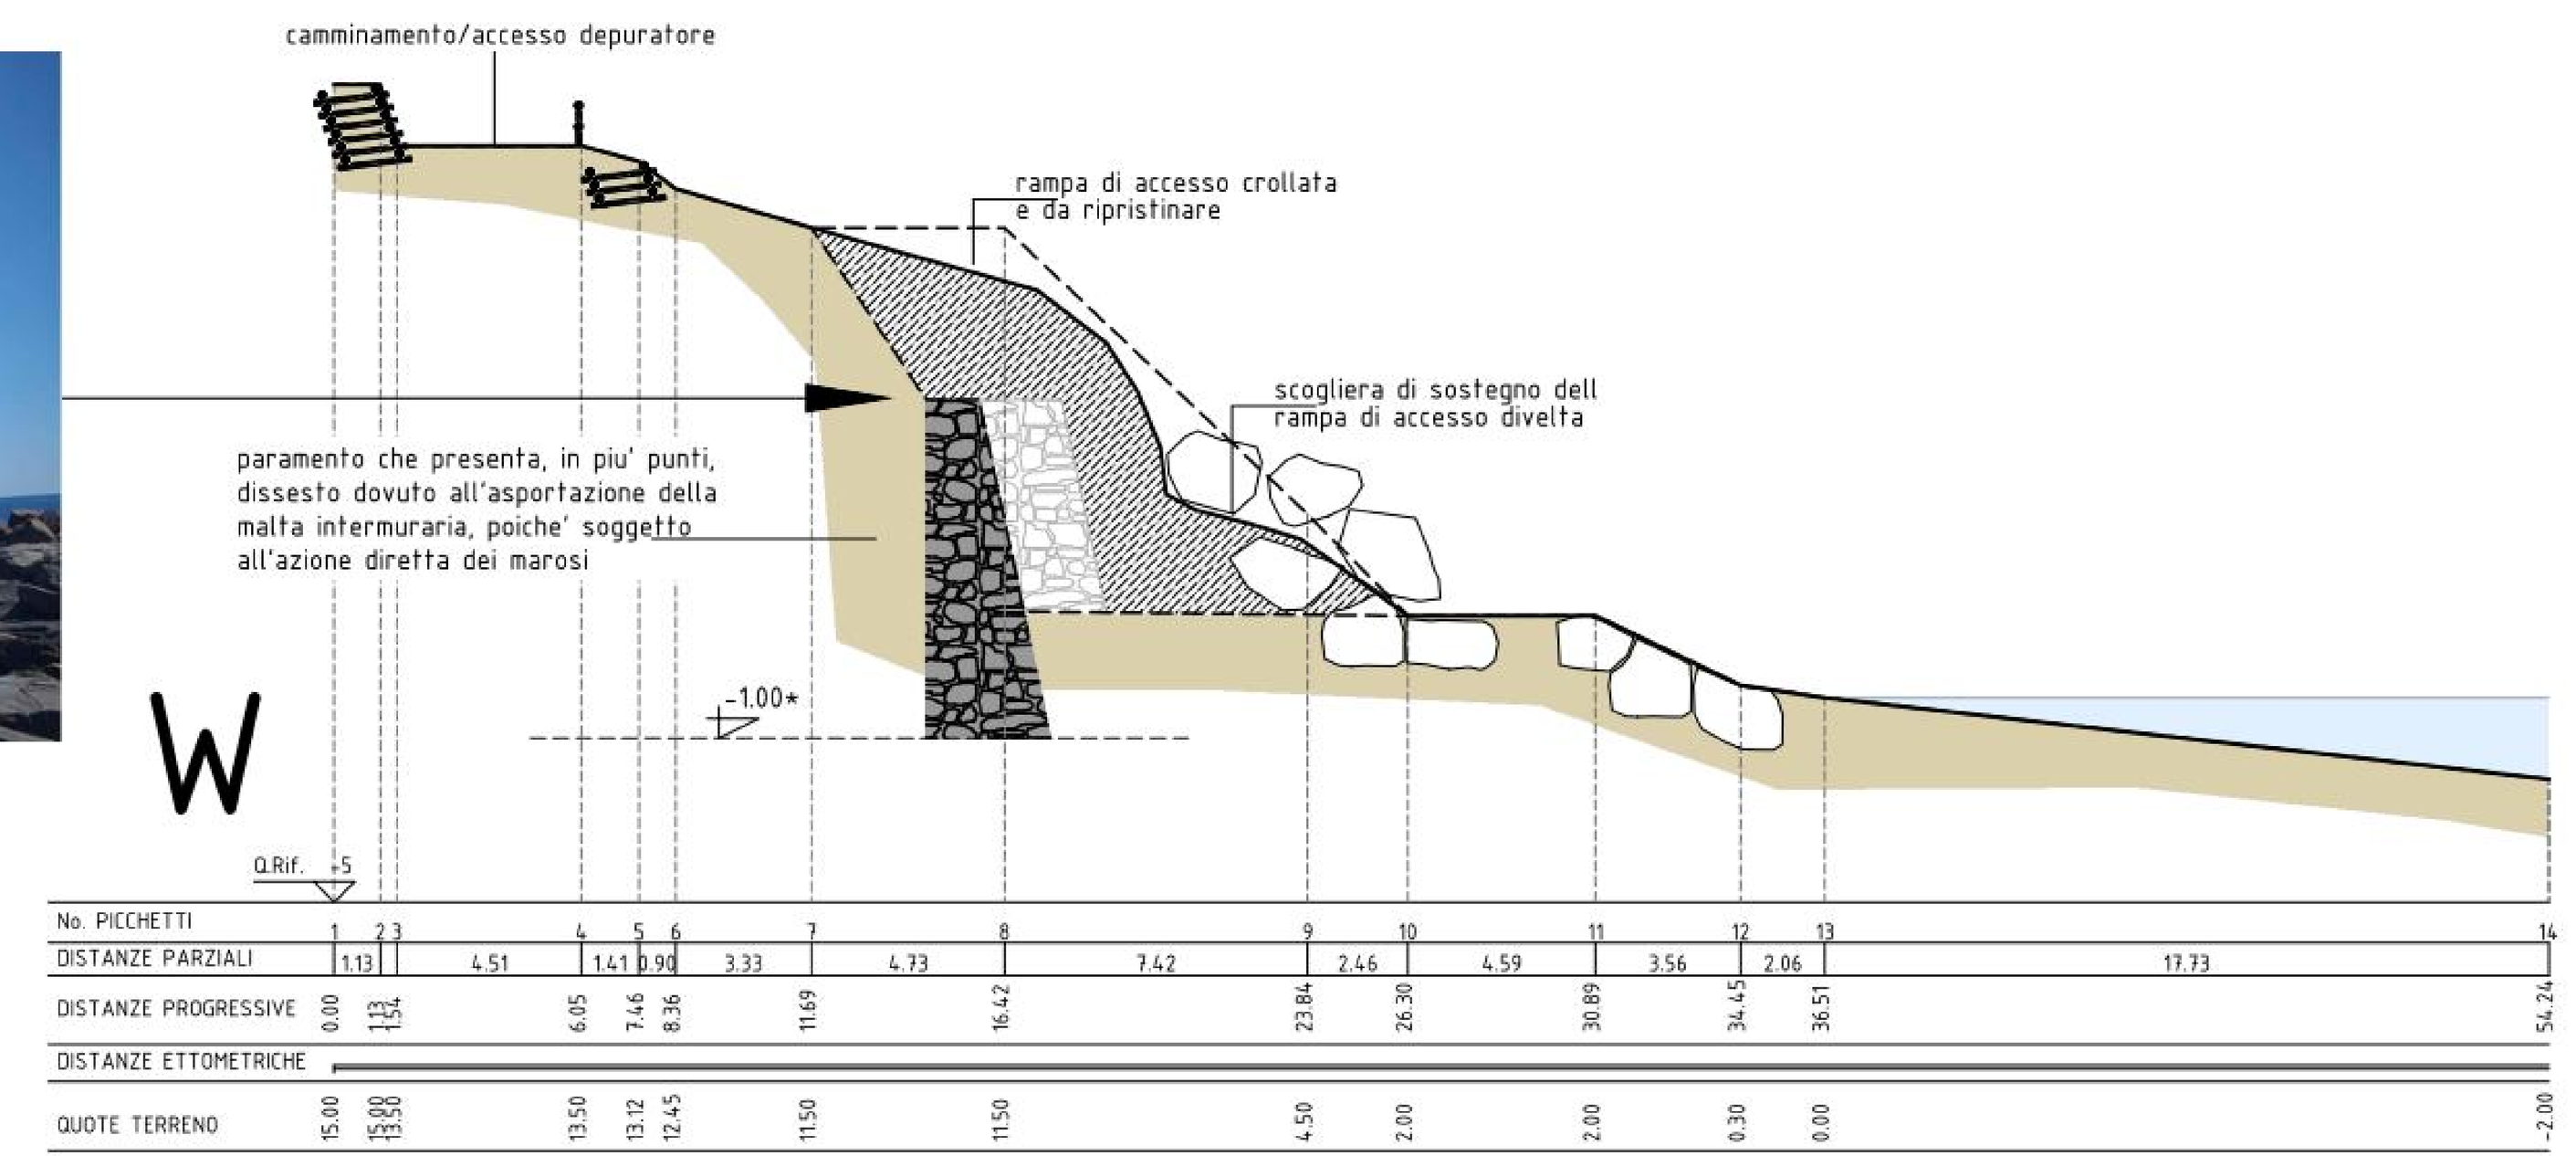

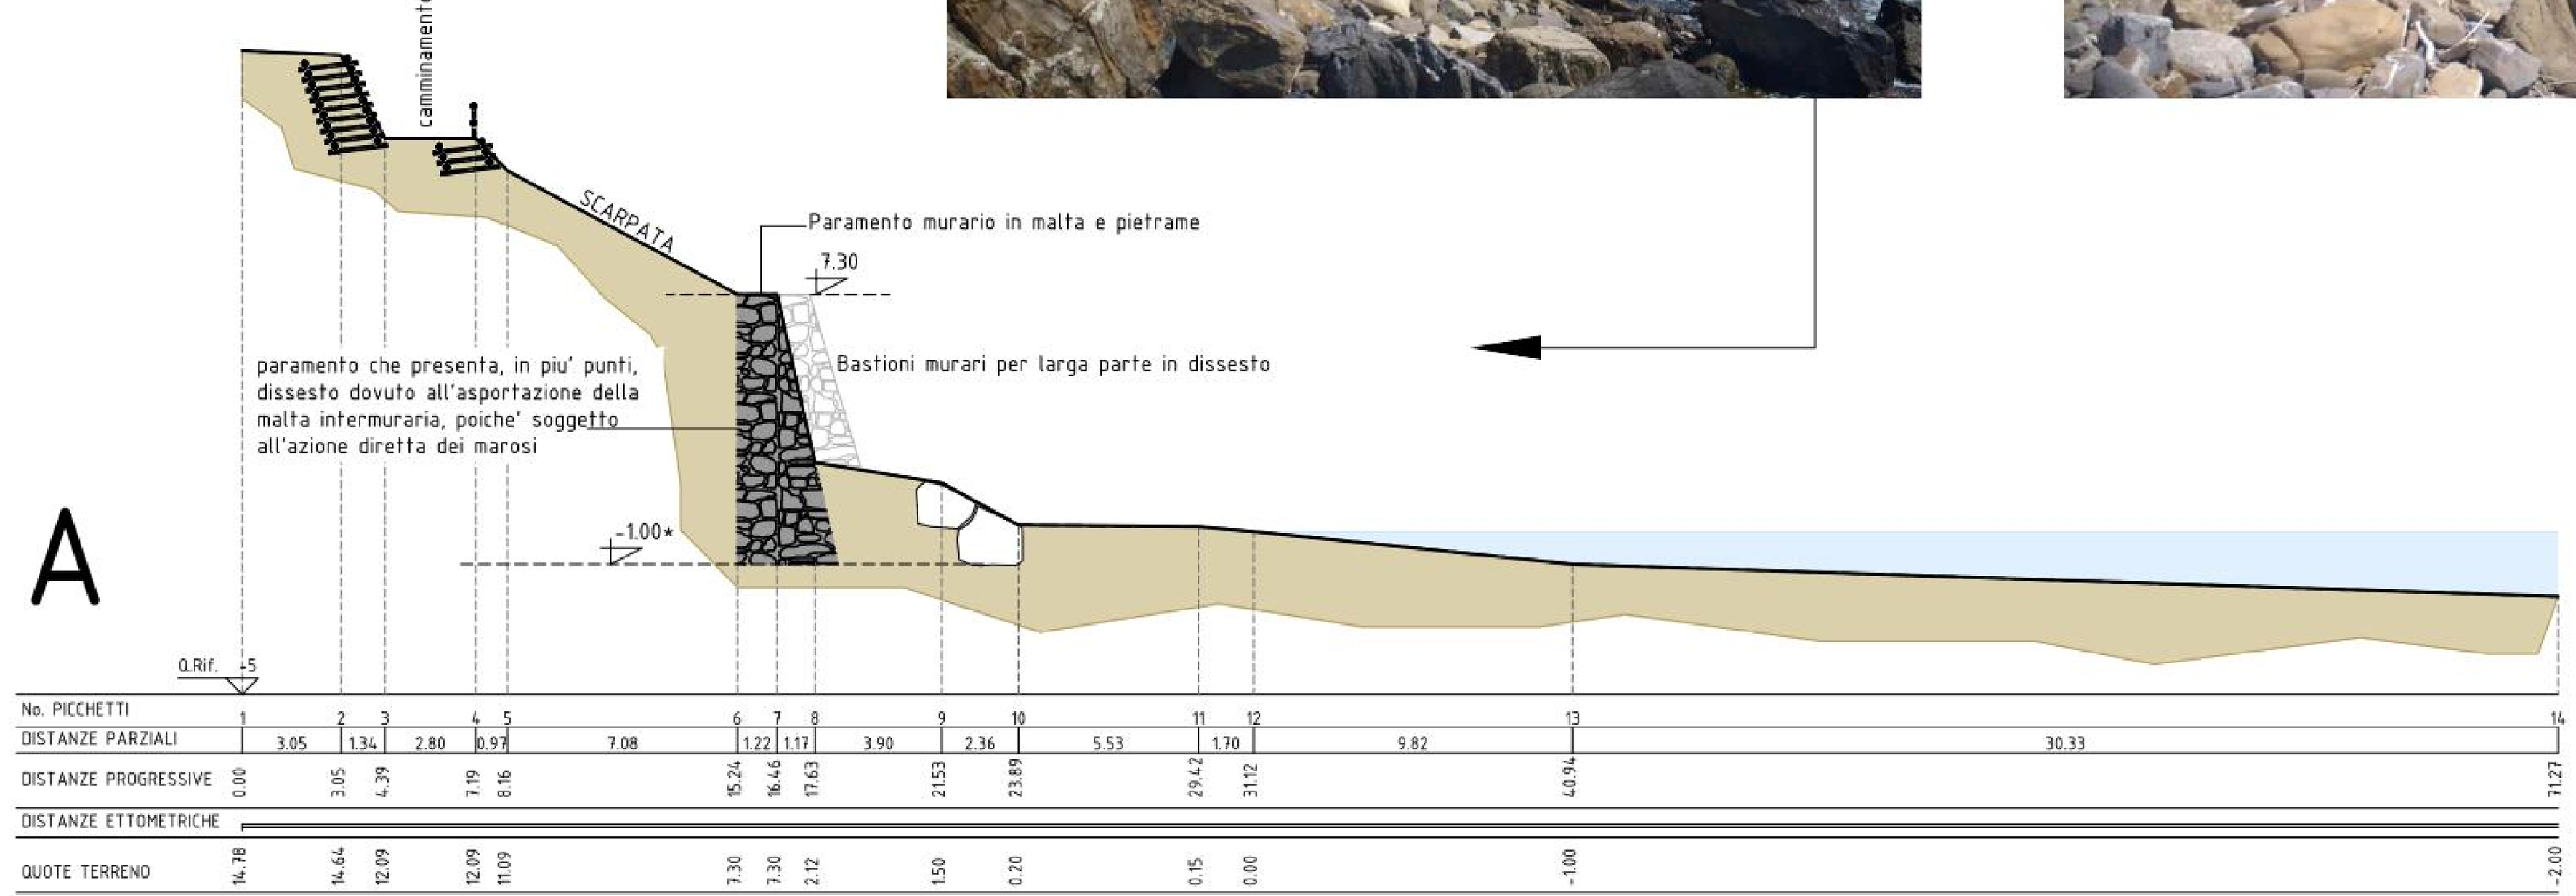


# COMUNE DI COSTARAINERA

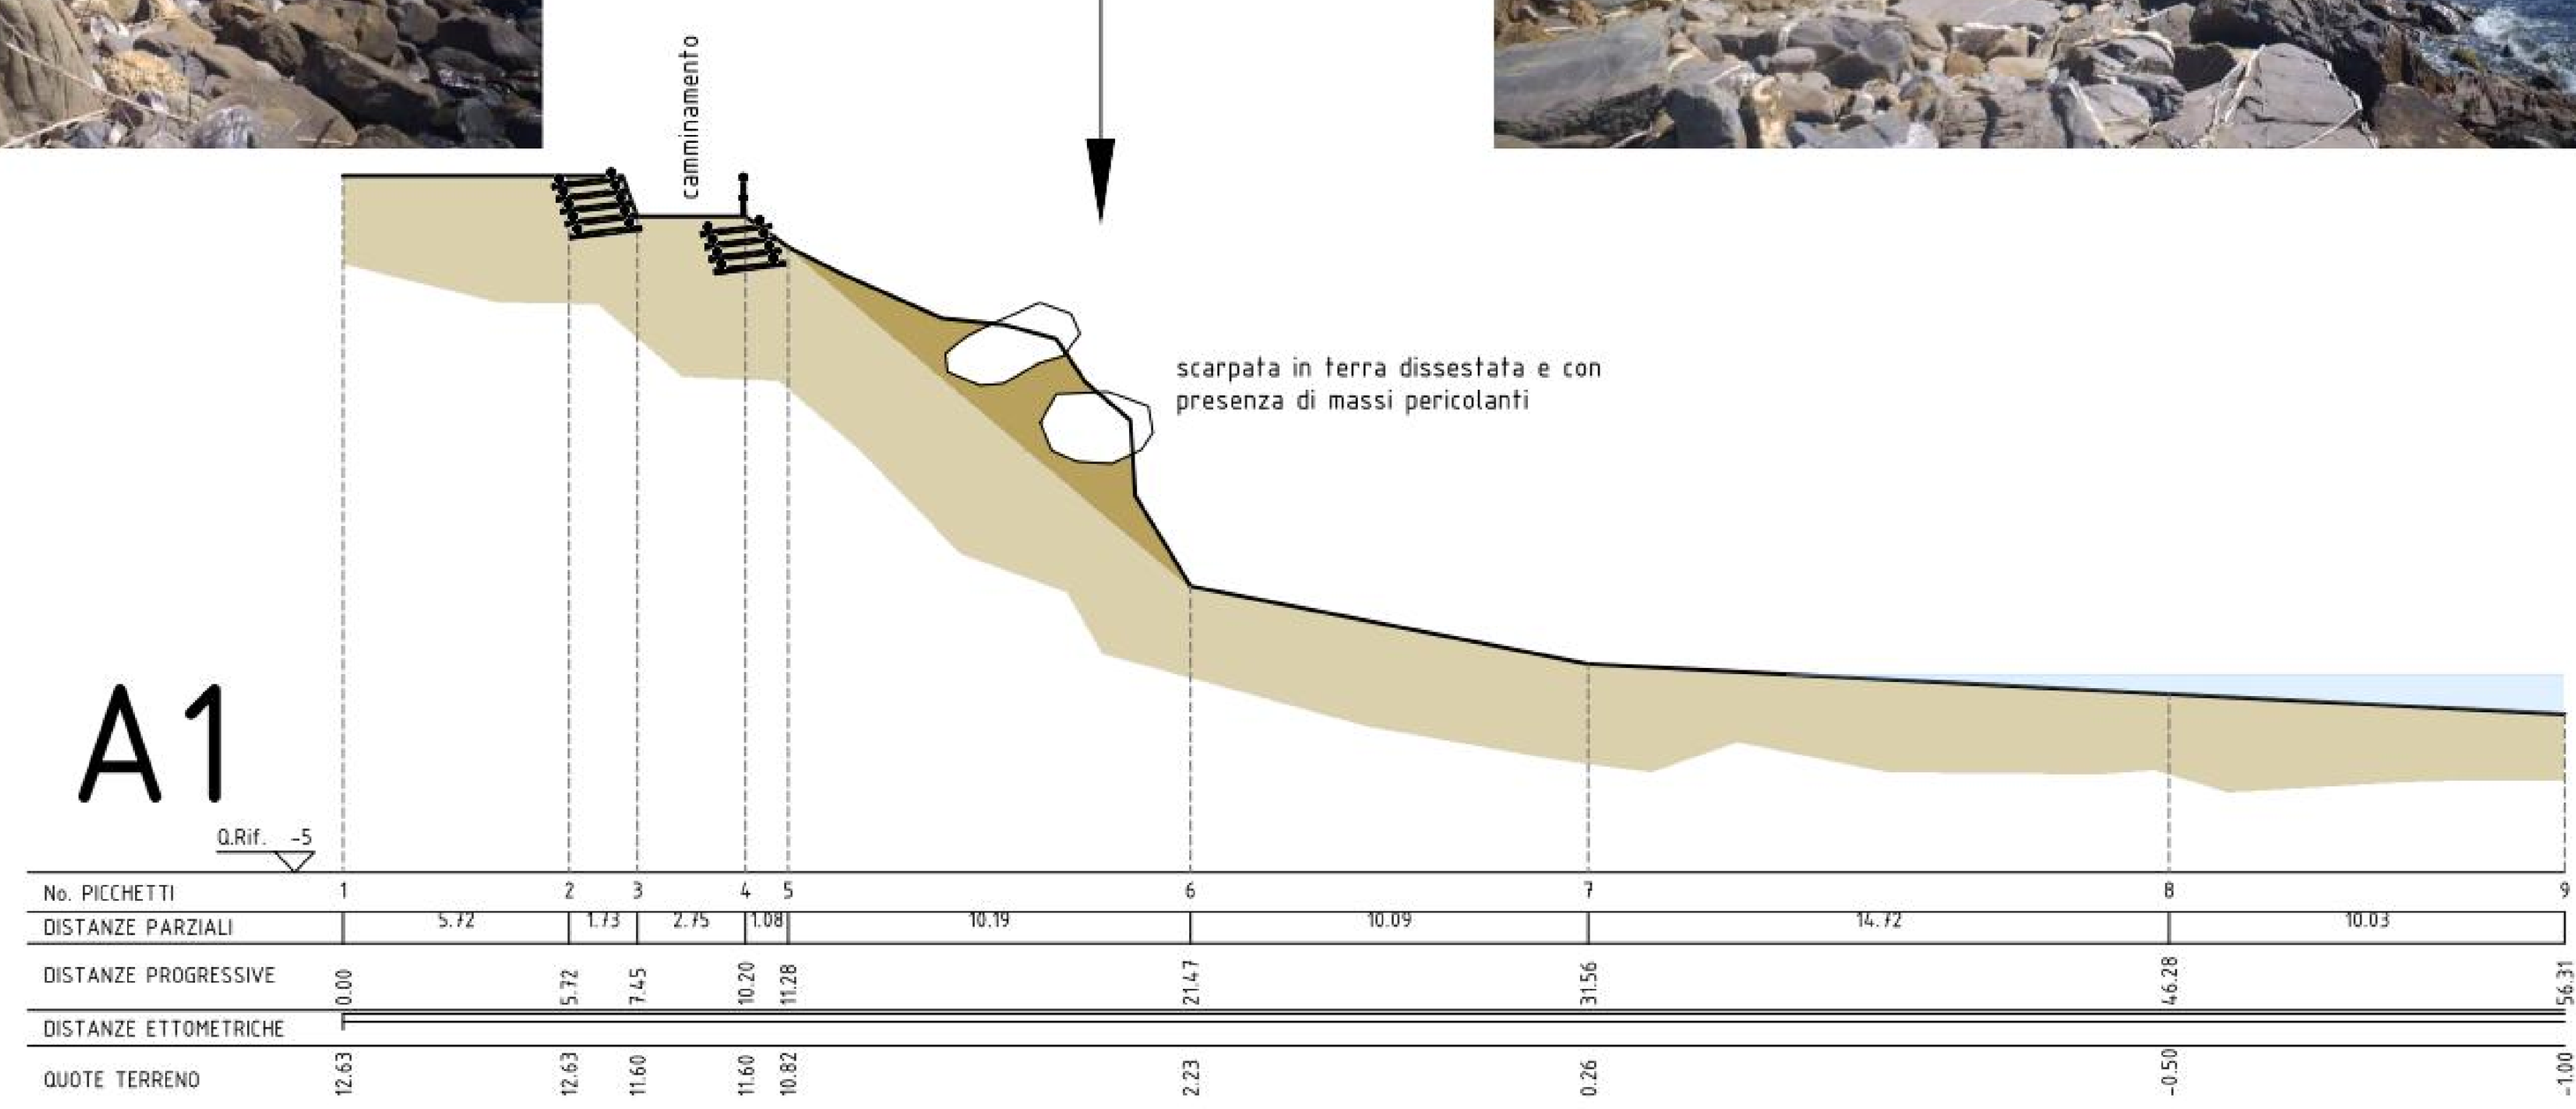Provincia di Imperia

**ECCEZIONALI EVENTI METEOROLOGICI CHE HANNO INTERESSATO IL TERRITORIO DELLA REGIONE LIGURIA NEI GIORNI 29-30 OTTOBRE 2018 - OCDPC n. 558/2018 e succ. e relative all'AGGRAVAMENTO DEI DISSESTI DEL MURO A BASTIONI DI PROTEZIONE COSTIERA, DEL PERCORSO PUBBLICO SUPERIORE DI LUNGO COSTA E DELLE INFRASTRUTTURE PRESENTI QUALI LA PISTA CICLABILE DI AREA24 E LE EX STRUTTURE OSPEDALIERE DEL POLO BARELLAI: *INTERVENTI ESTESI DI MESSA IN SICUREZZA***

*(come peraltro già previsti nella progettazione approvata delle opere di difesa costiera del litorale - DECRETO del Dirigente del Settore Urbanistica e Tutela del Paesaggio della Regione Liguria dell'11/09/2012 - importo €. 1.600.000,00)*

**ANNUALITÀ 2020 - POS./COD. PIANO 114 Codice CUP: B75J20000120002.**

## PROGETTO ESECUTIVO

| Titolo Tavola | SEZIONI DI INTERVENTO STATO ATTUALE |
|---|---|

| Il Tecnico |
|---|
| Tiziano Ingegner De Silvestri |

Spazio riservato al comune

| Revisione | Oggetto revisione: | Data: |
|---|---|---|
| 0 | - Integrazione ........................................ | - |

Tavola n° 4

Data: 08/2020 Cod. π55 Scala: 1:200