
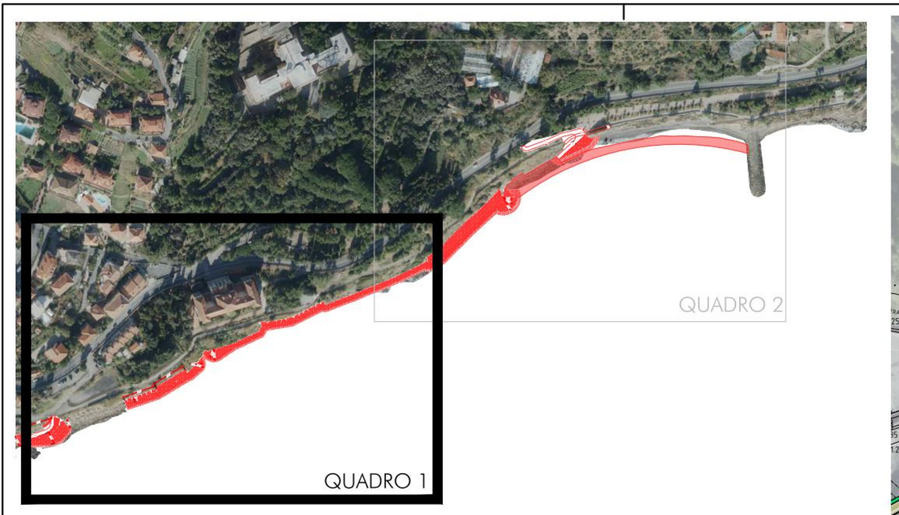


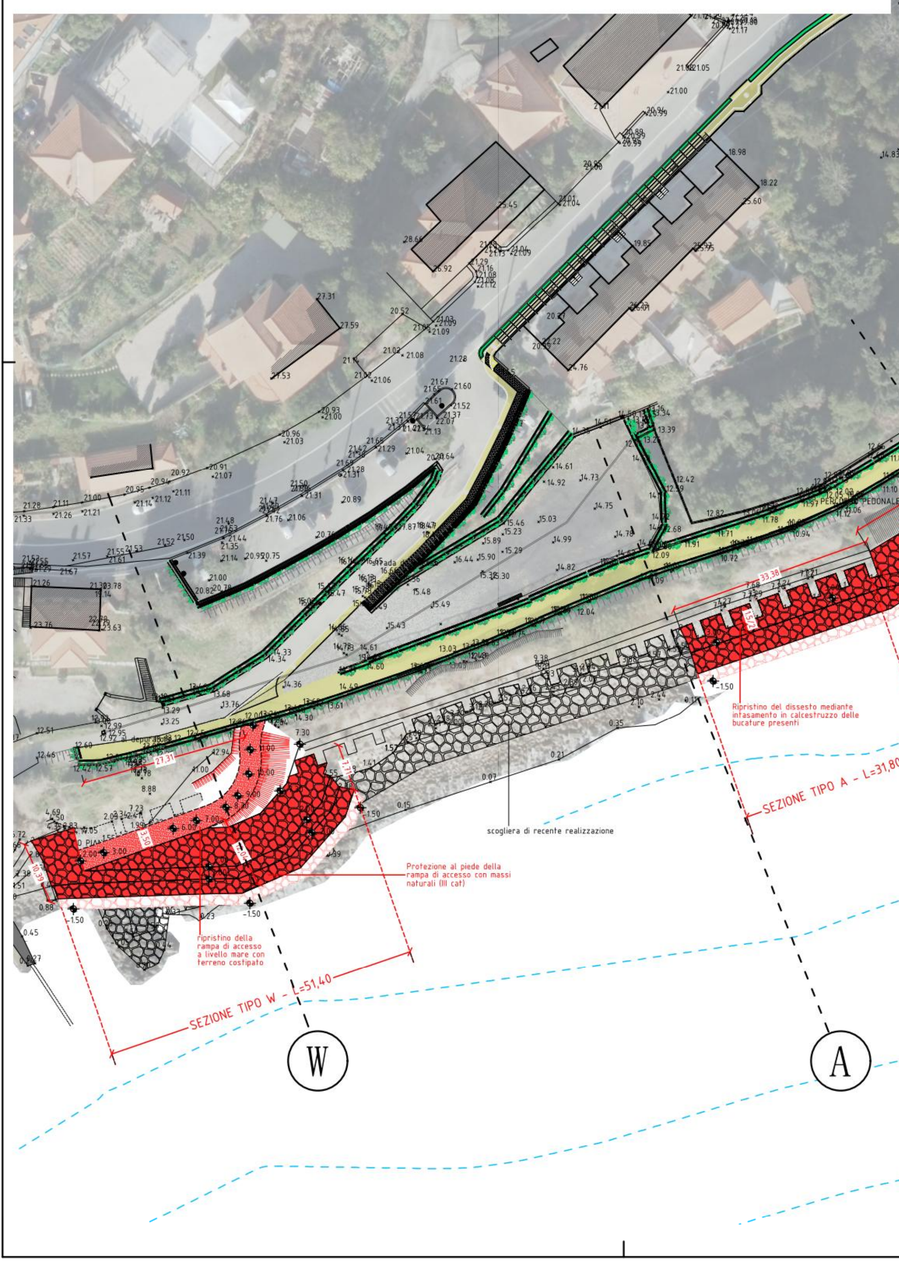

COMUNE DI COSTARAINERA

Provincia di Imperia

ECCEZIONALI EVENTI METEOROLOGICI CHE HANNO INTERESSATO IL TERRITORIO DELLA REGIONE LIGURIA NEI GIORNI 29-30 OTTOBRE 2018 - OCDPC n. 558/2018 e succ. e relative all'AGGRAVAMENTO DEI DISSESTI DEL MURO A BASTIONI DI PROTEZIONE COSTIERA, DEL PERCORSO PUBBLICO SUPERIORE DI LUNGO COSTA E DELLE INFRASTRUTTURE PRESENTI QUALI LA PISTA CICLABILE DI AREA24 E LE EX STRUTTURE OSPEDALIERE DEL POLO BARELLAI: *INTERVENTI ESTESI DI MESSA IN SICUREZZA*

(come peraltro già previsti nella progettazione approvata delle opere di difesa costiera del litorale - DECRETO del Dirigente del Settore Urbanistica e Tutela del Paesaggio della Regione Liguria dell'11/09/2012 - importo €. 1.600.000,00)

ANNUALITÀ 2020 - POS./COD. PIANO 114 Codice CUP: B75J20000120002.

PROGETTO ESECUTIVO

Titolo Tavola	PLANIMETRIA DI PROGETTO QUADRO 1

Il Tecnico

Tiziano Ingegner De Silvestri

Spazio riservato al comune

Revisione	Oggetto revisione:	Data:
0	- Integrazione	-

Tavola n° 5

Data: 08/2020 Cod. π55 Scala: 1:500

COMUNE DI COSTARAINERA

Provincia di Imperia

ECCEZIONALI EVENTI METEOROLOGICI CHE HANNO INTERESSATO IL TERRITORIO DELLA REGIONE LIGURIA NEI GIORNI 29-30 OTTOBRE 2018 - OCDPC n. 558/2018 e succ. e relative all'AGGRAVAMENTO DEI DISSESTI DEL MURO A BASTIONI DI PROTEZIONE COSTIERA, DEL PERCORSO PUBBLICO SUPERIORE DI LUNGO COSTA E DELLE INFRASTRUTTURE PRESENTI QUALI LA PISTA CICLABILE DI AREA24 E LE EX STRUTTURE OSPEDALIERE DEL POLO BARELLAI: *INTERVENTI ESTESI DI MESSA IN SICUREZZA*

(come peraltro già previsti nella progettazione approvata delle opere di difesa costiera del litorale - DECRETO del Dirigente del Settore Urbanistica e Tutela del Paesaggio della Regione Liguria dell'11/09/2012 - importo €. 1.600.000,00)

ANNUALITÀ 2020 - POS./COD. PIANO 114 Codice CUP: B75J20000120002.

PROGETTO ESECUTIVO

Titolo Tavola	PLANIMETRIA DI PROGETTO QUADRO 2

Il Tecnico

Tiziano Ingegner De Silvestri

Spazio riservato al comune

Revisione	Oggetto revisione:	Data:
0	- Integrazione	-

Tavola n° 6

Data: 08/2020 Cod. π55 Scala: 1:500

R1 R2 D E C C1 B1

pista di accesso

SCOGLIERA IN MASSI

limite ripascimento oggetto del presente progetto (indicativo)

limite di ripascimento autorizzato

Scogliera aderente di protezione e contenimento del fronte murario in dissesto. Massi di III cat. filtro in massi di I cat e scapolo di cava.

scogliera di recente realizzazione

SEZIONE TIPO E - L=201,80circa

SEZIONE TIPO C1 - L=215,00

Scogliera aderente di protezione e contenimento del fronte di scarpata in condizioni di dissesto. Massi di III cat. filtro in massi di I cat e scapolo di cava, filtro geotessile a protezione della retrostante scarpata

SCARPATA NATURALE

MASSI NATURALI SPARSI IN BATTIGIA

SEZIONE TIPO C - L=85,00

Protezione al piede e sottofondazione del paramento murario con massi naturali (III cat)

filone roccioso emergente


Ripristino del dissesto mediante infasamento in calcestruzzo delle bucafure presenti


SEZIONE TIPO B1 - L=56,00


-0.50 -1.00 -2.00 -3.00 -4.00 -5.00


QUADRO 2


QUADRO 1

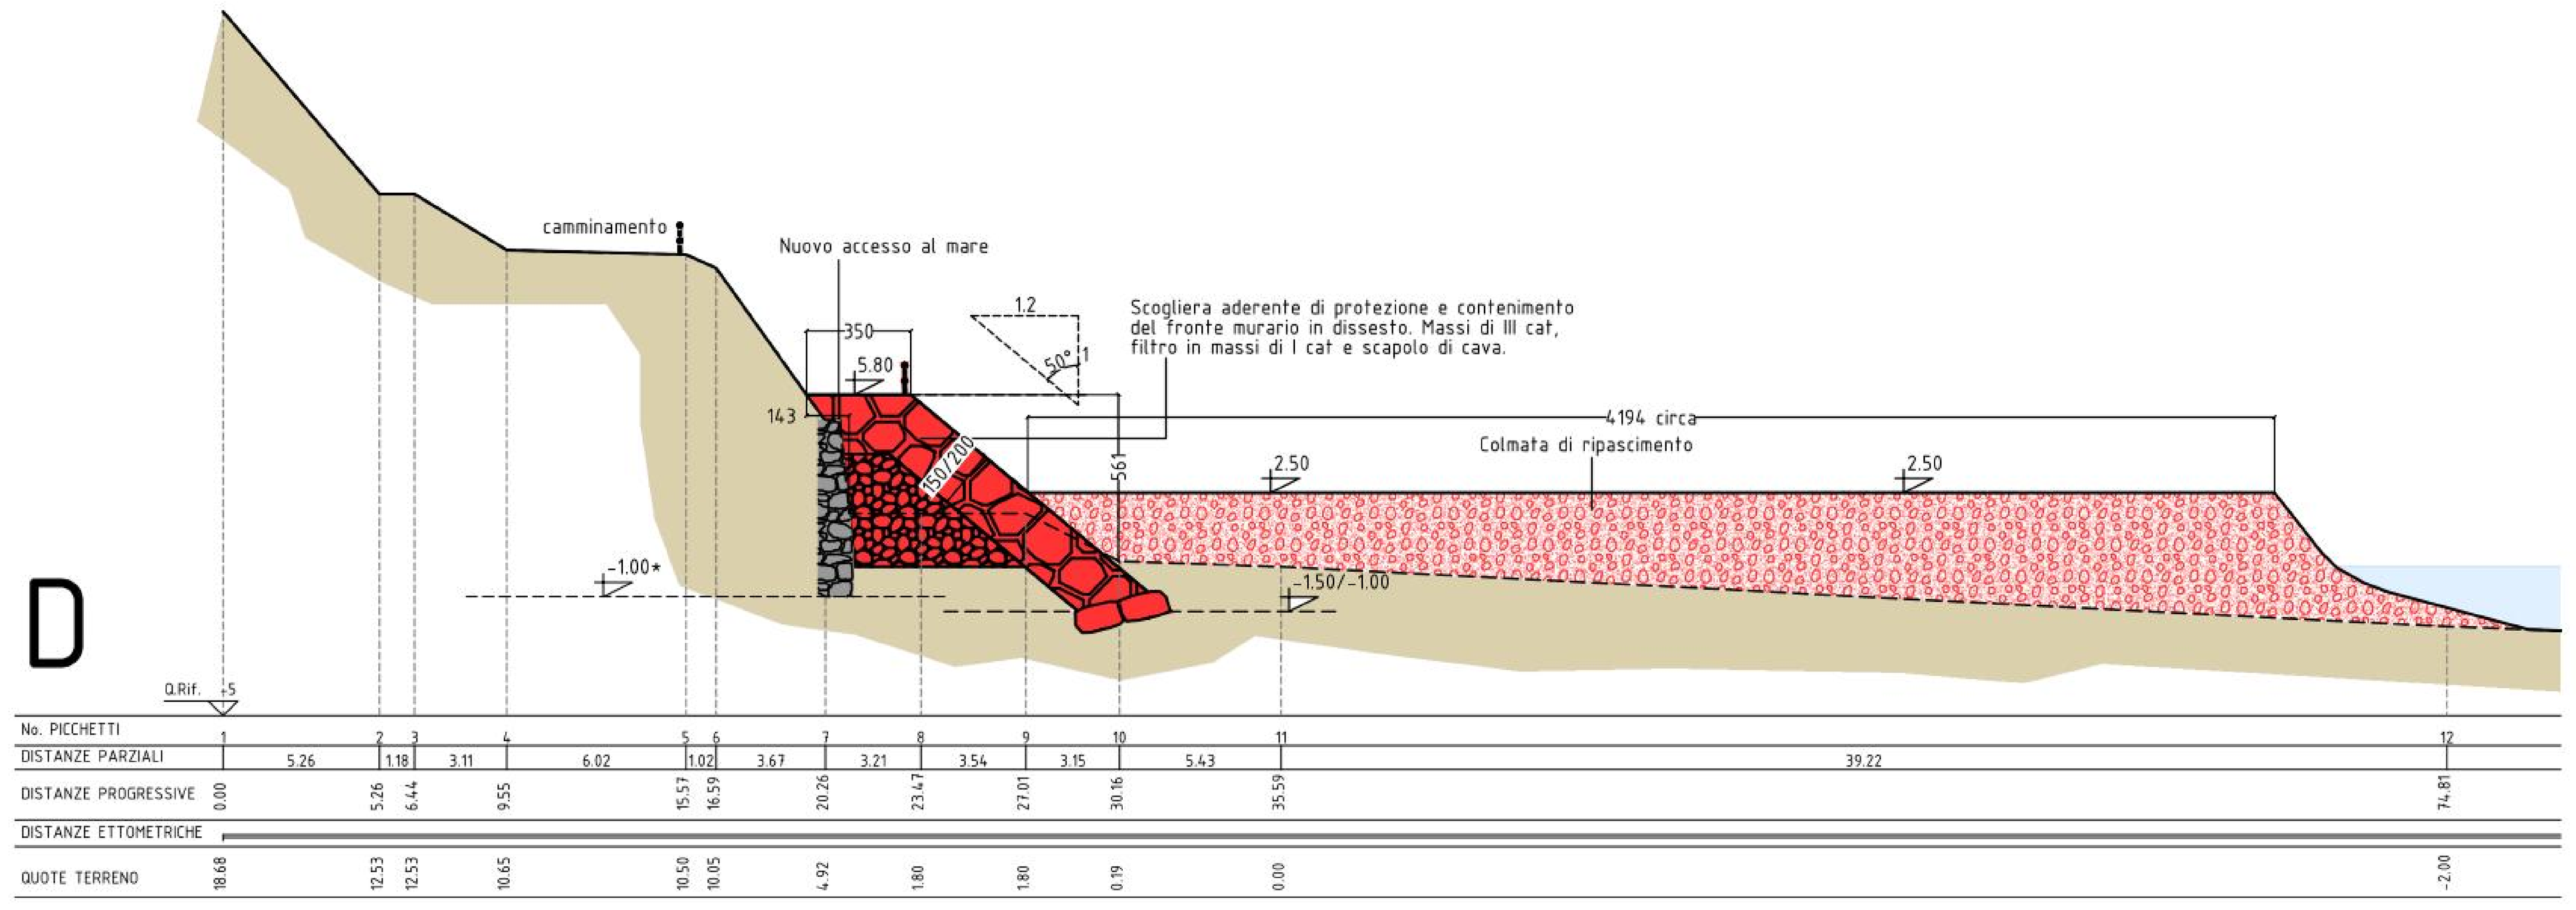


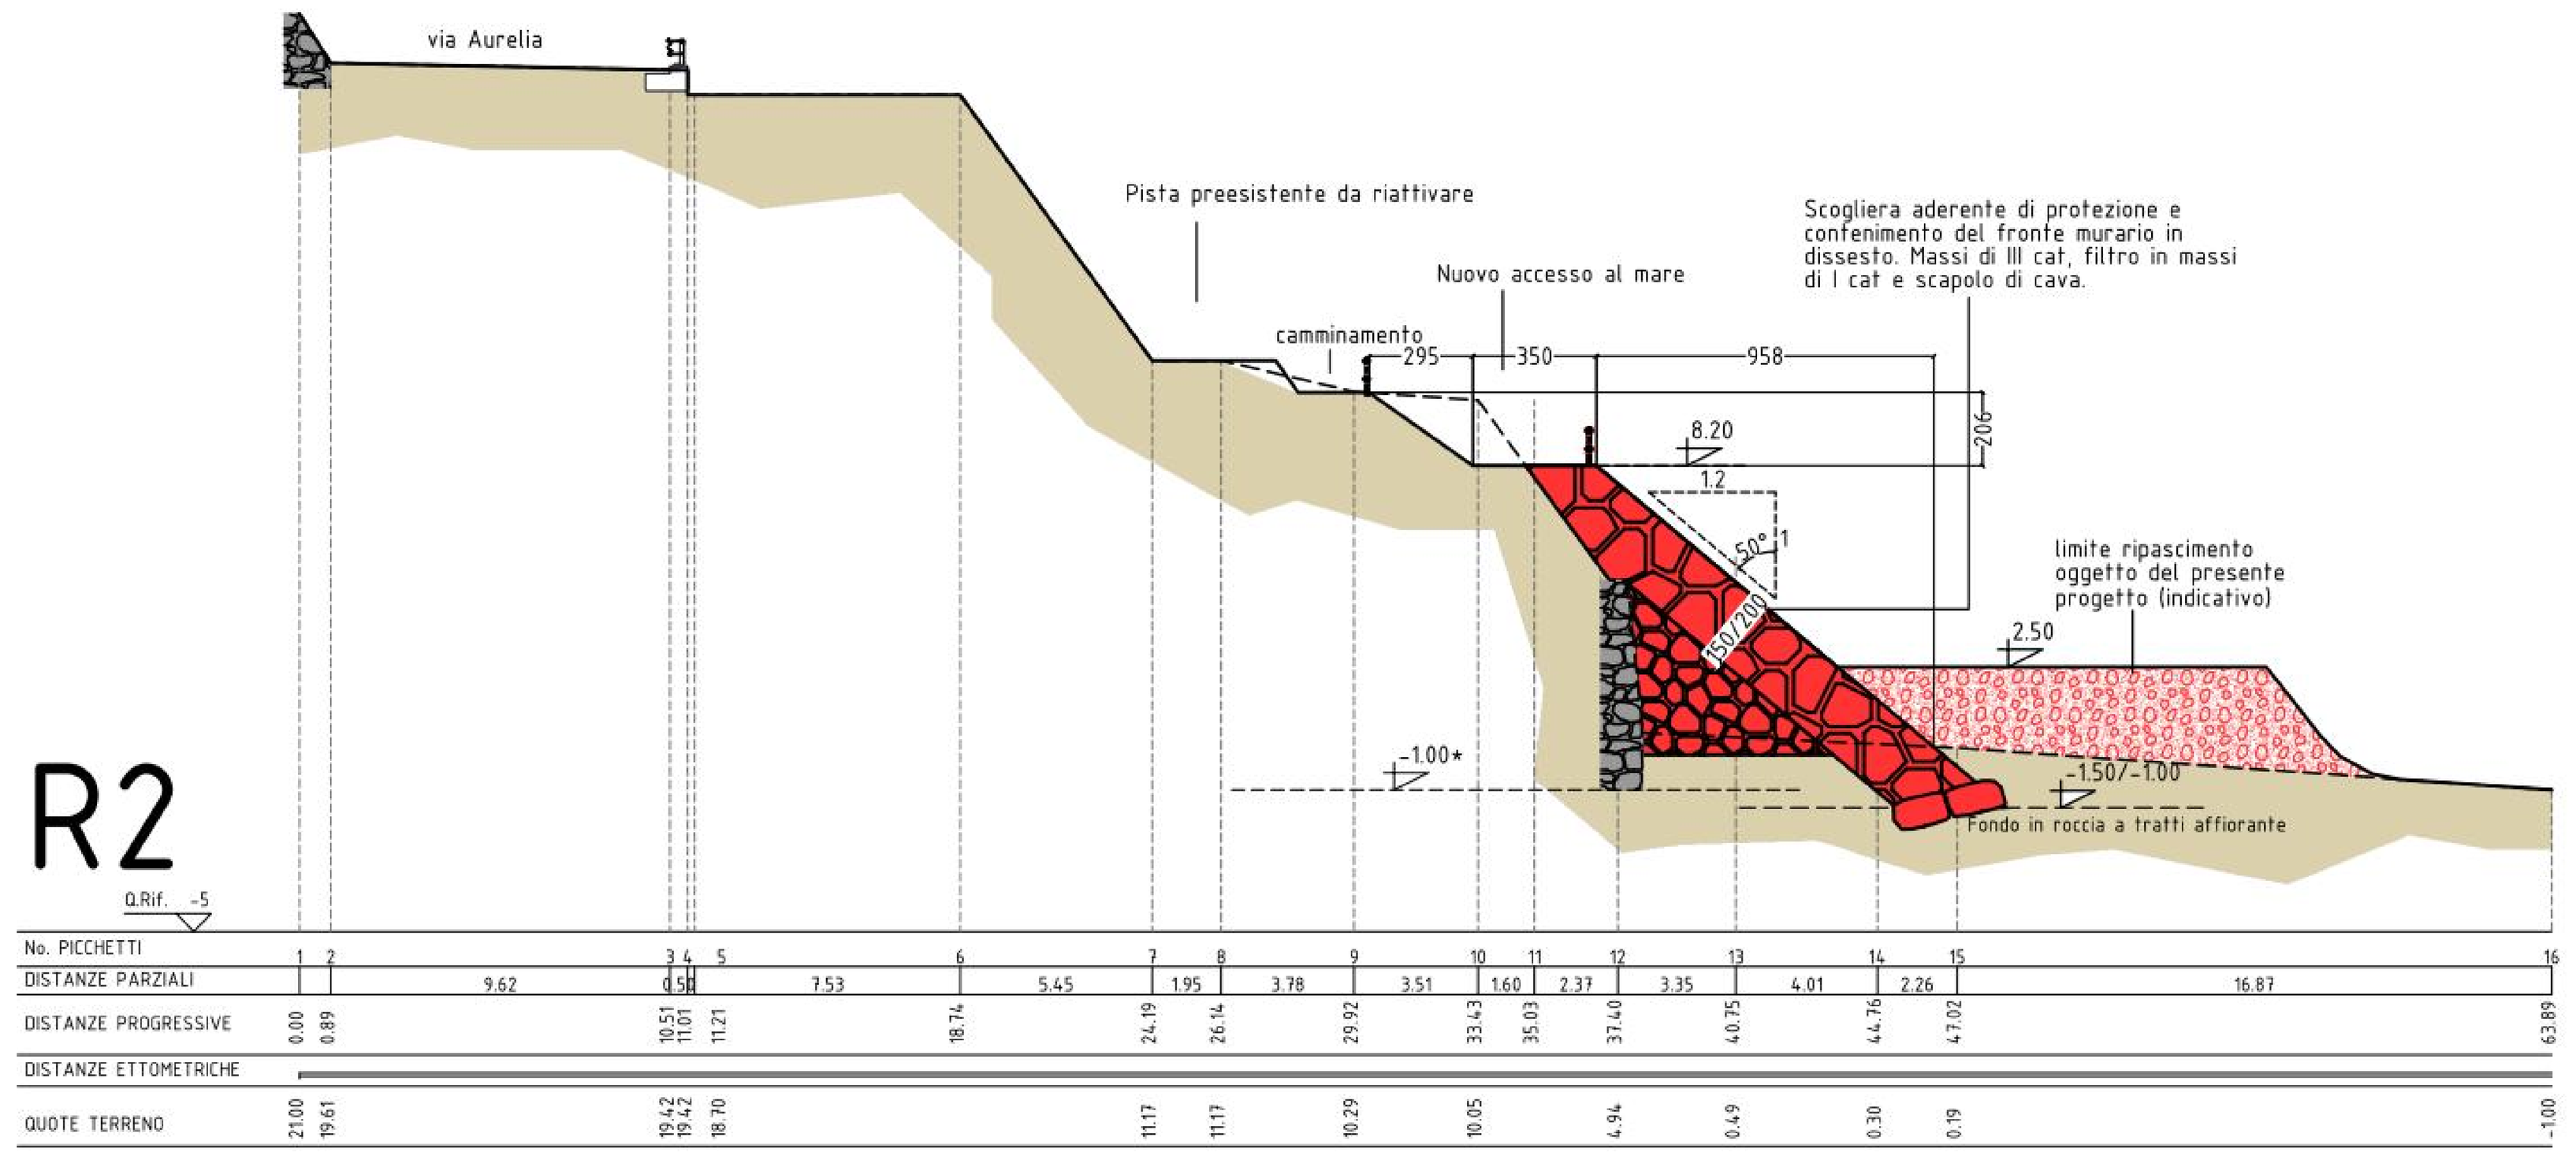


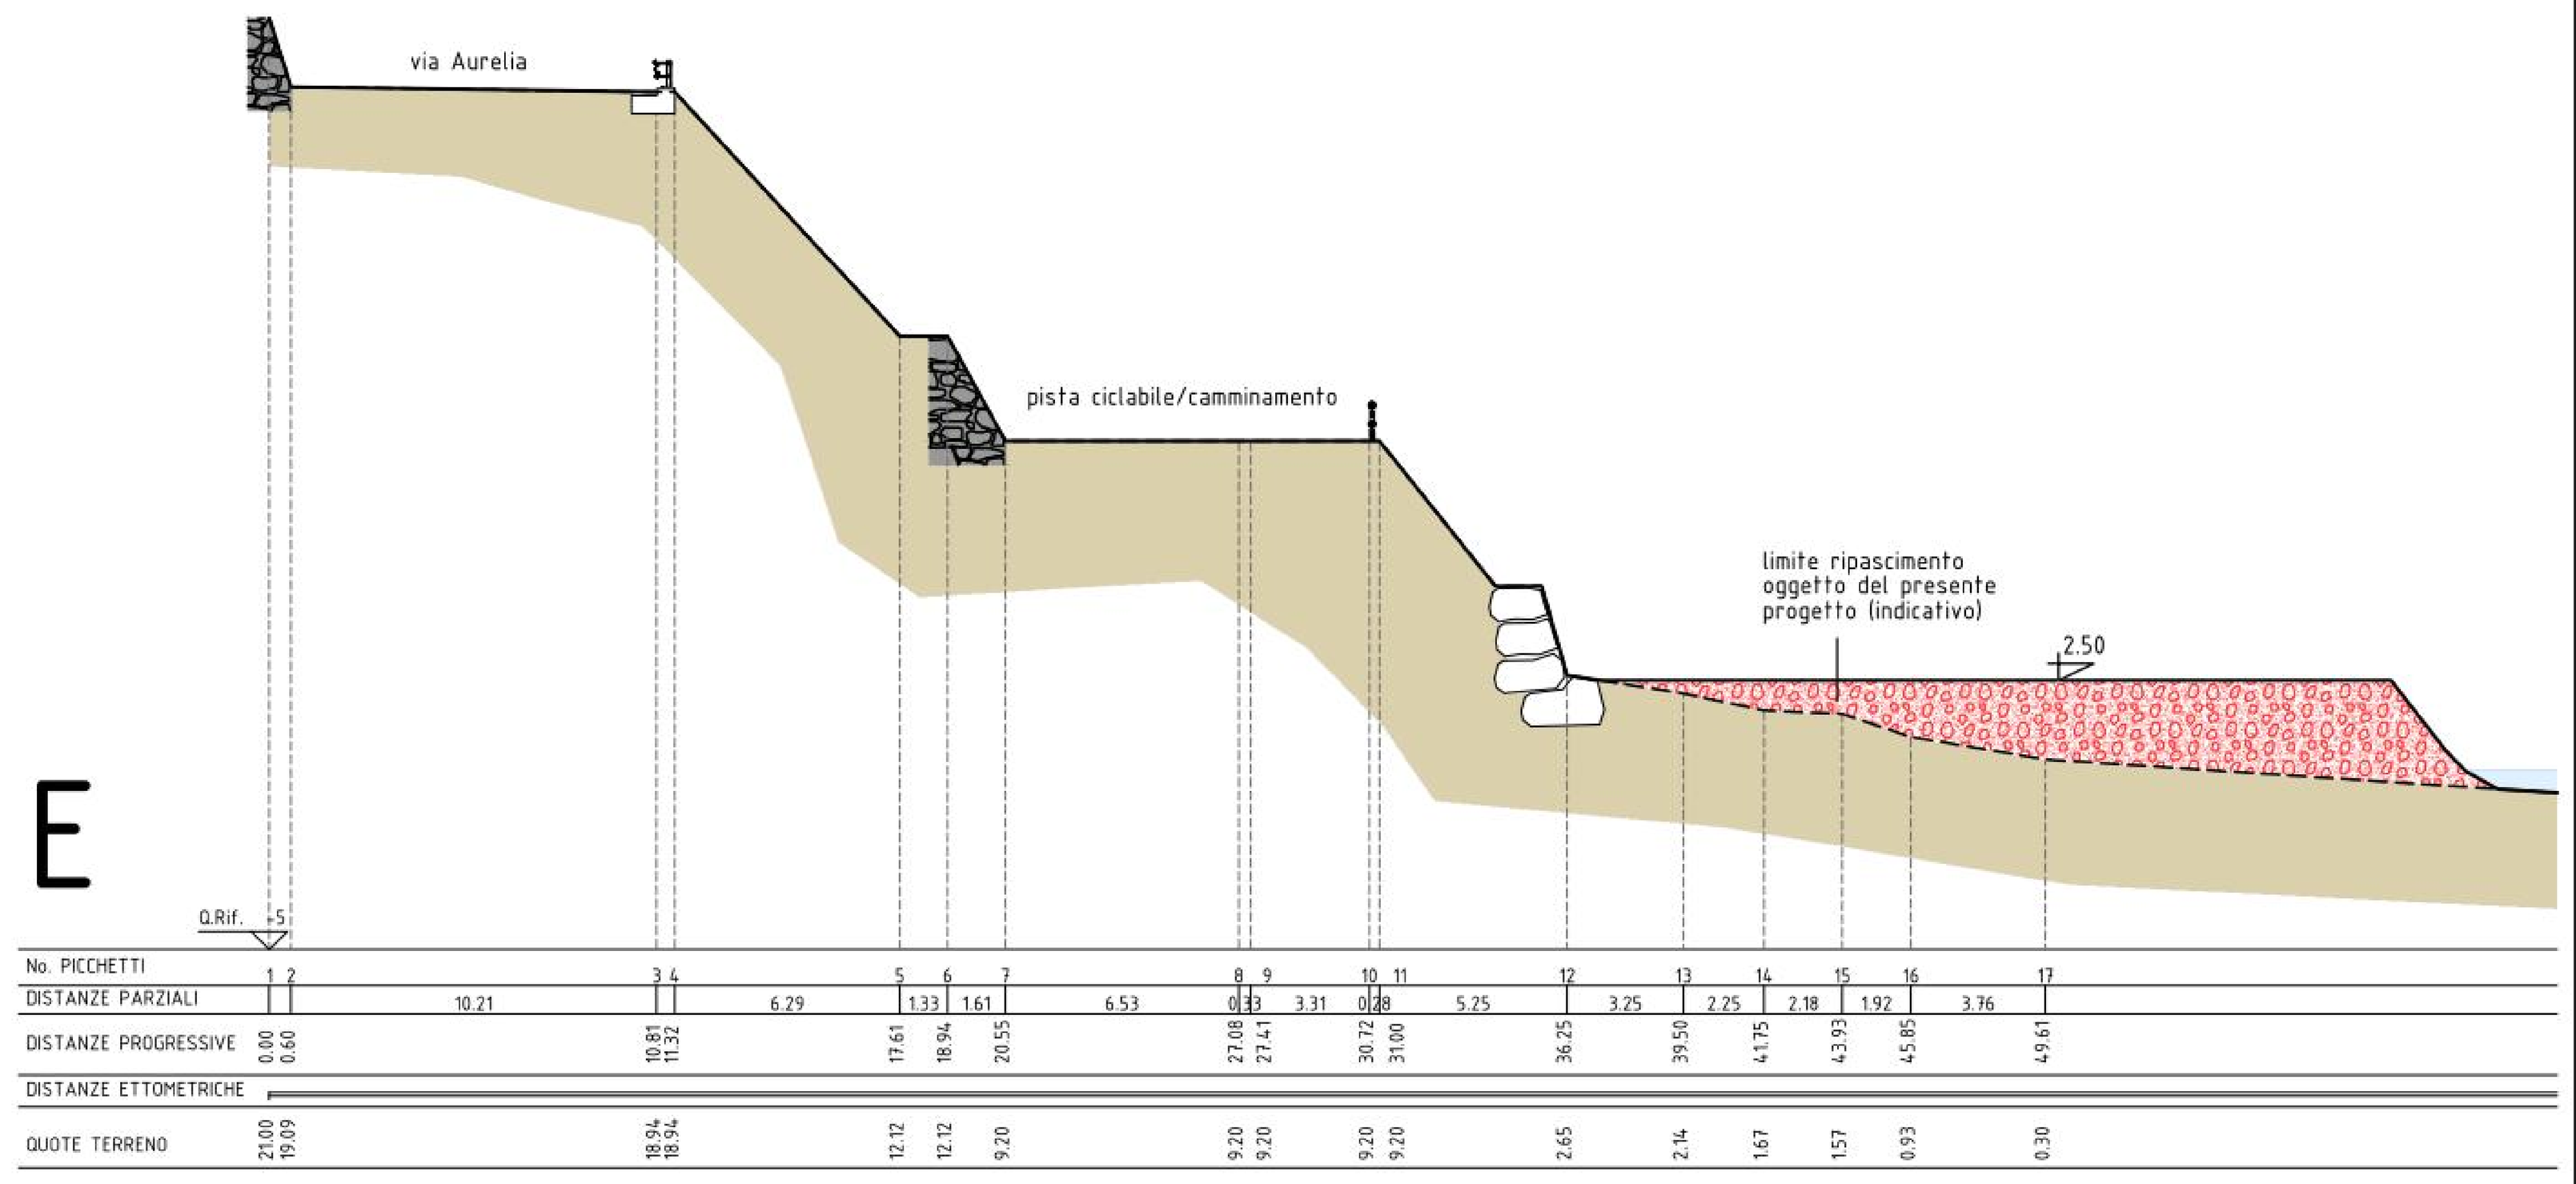


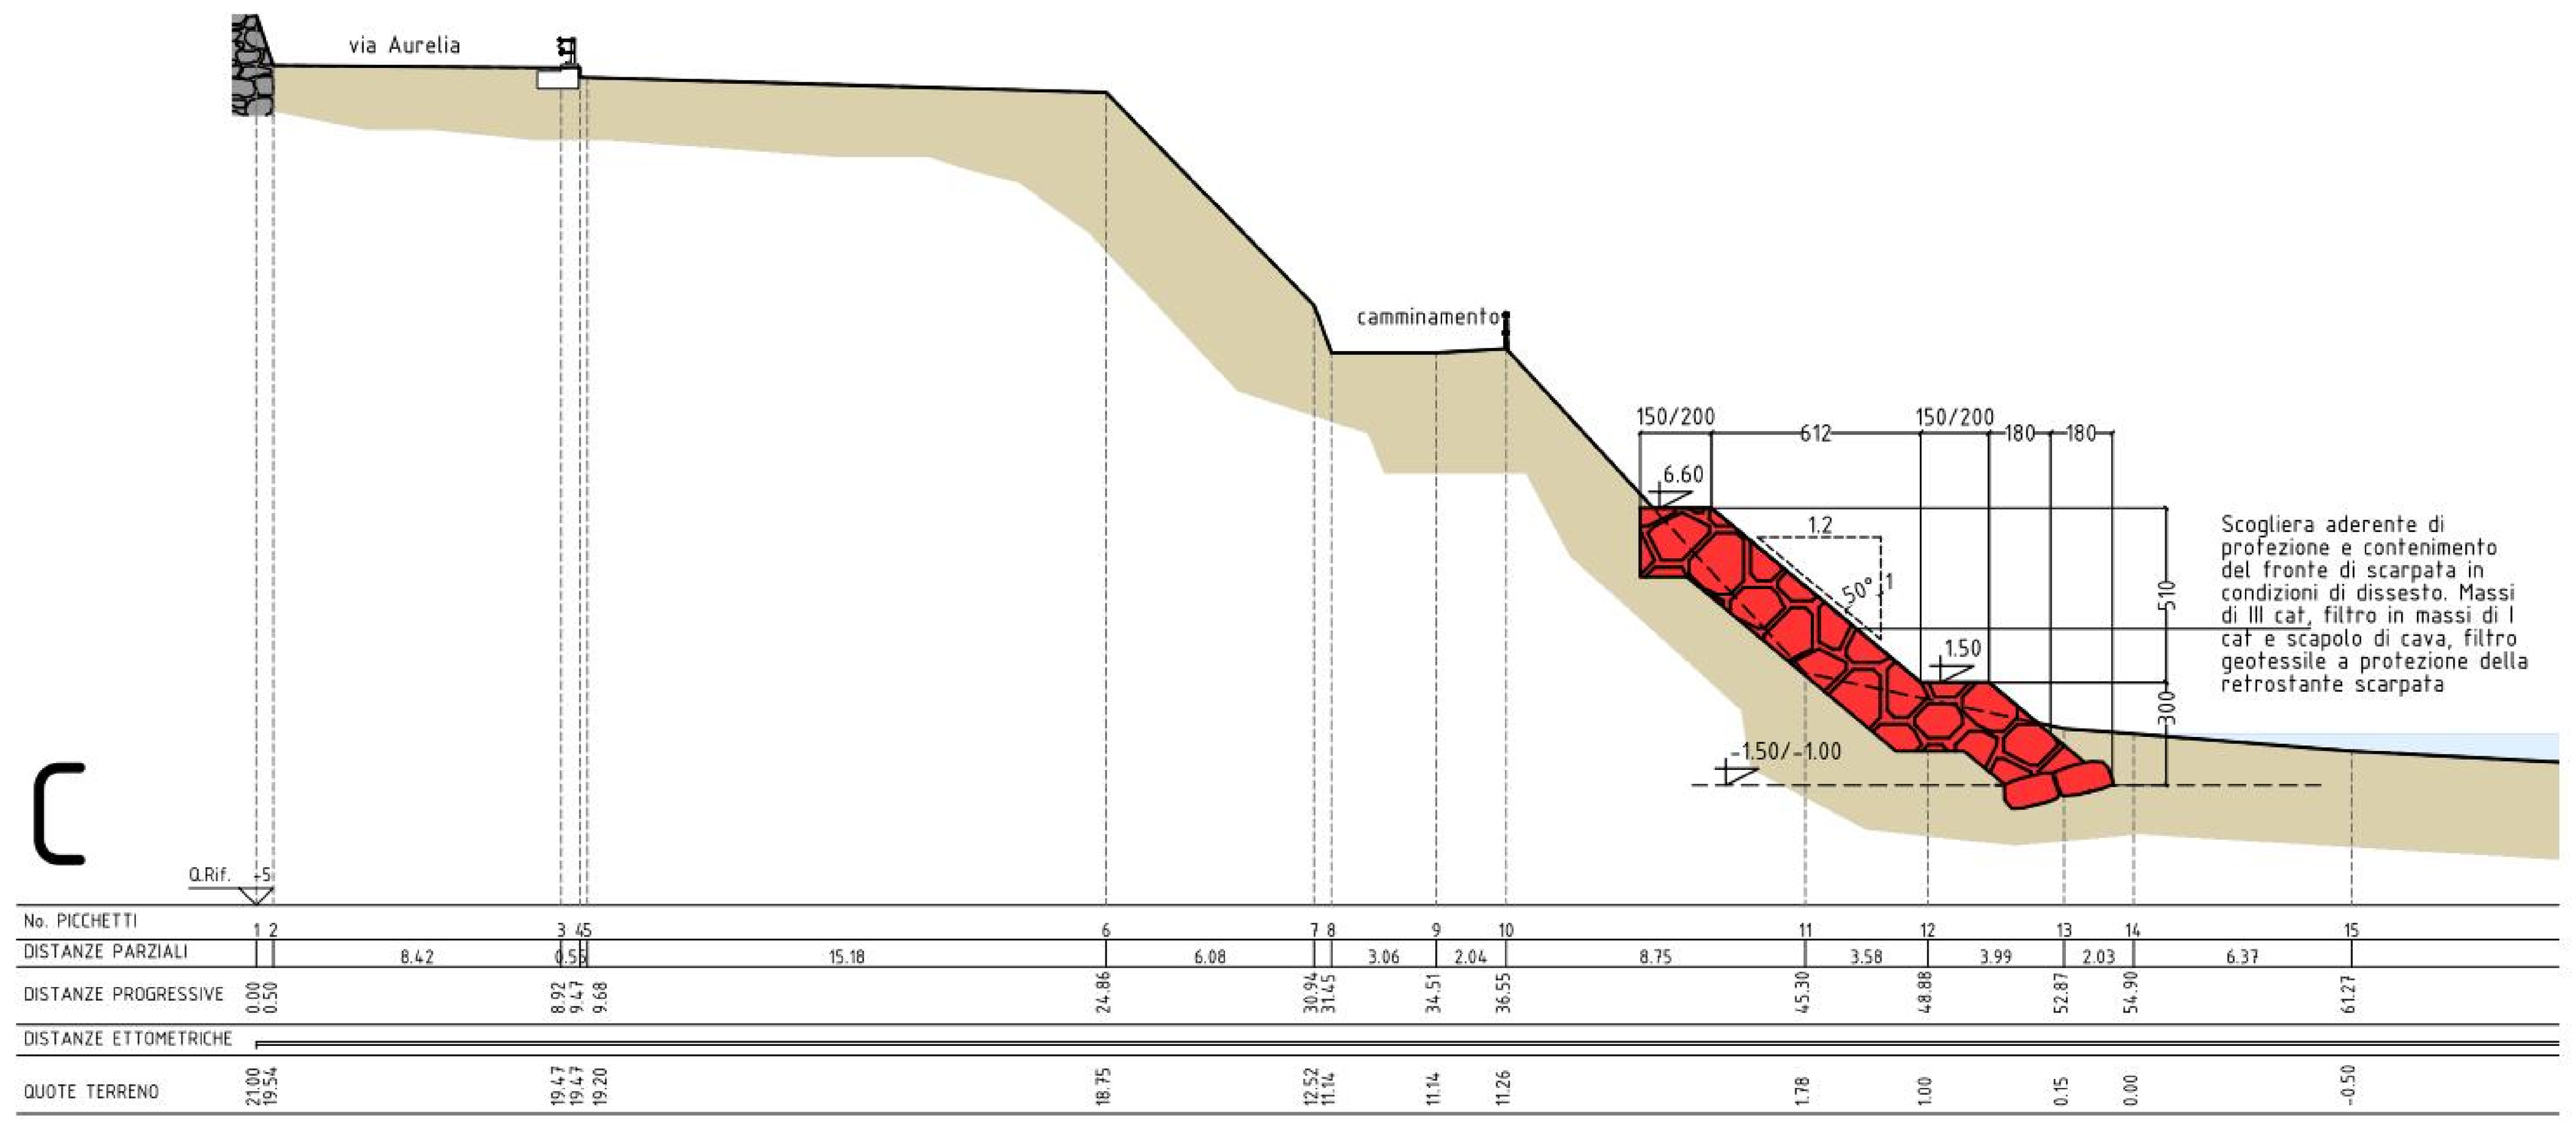


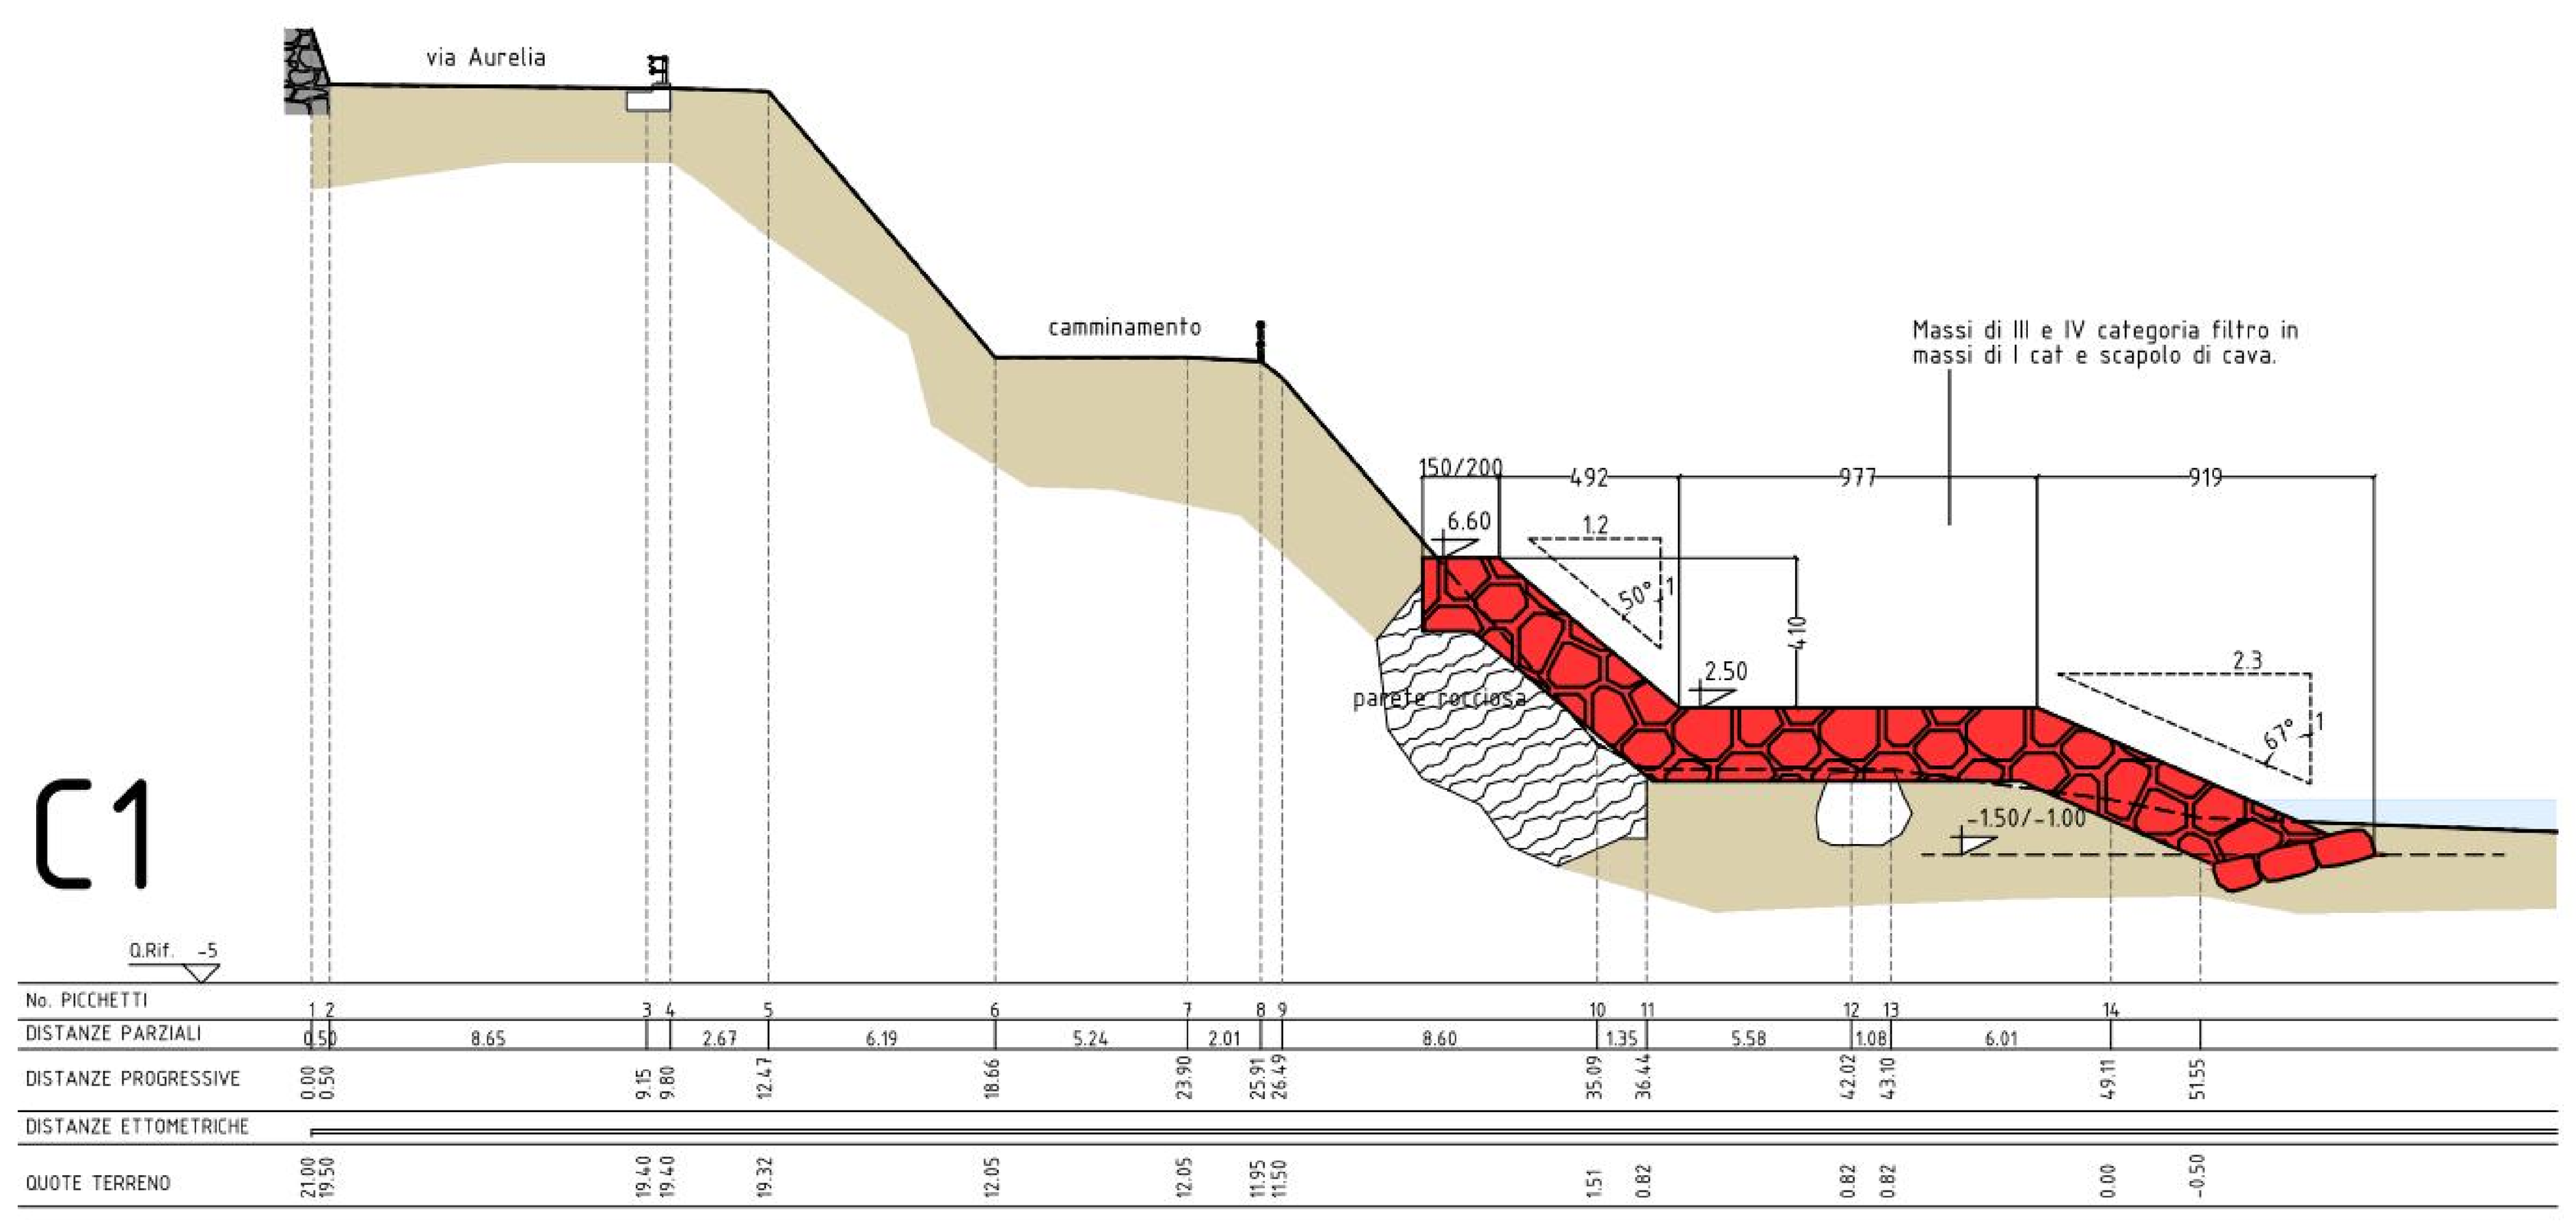


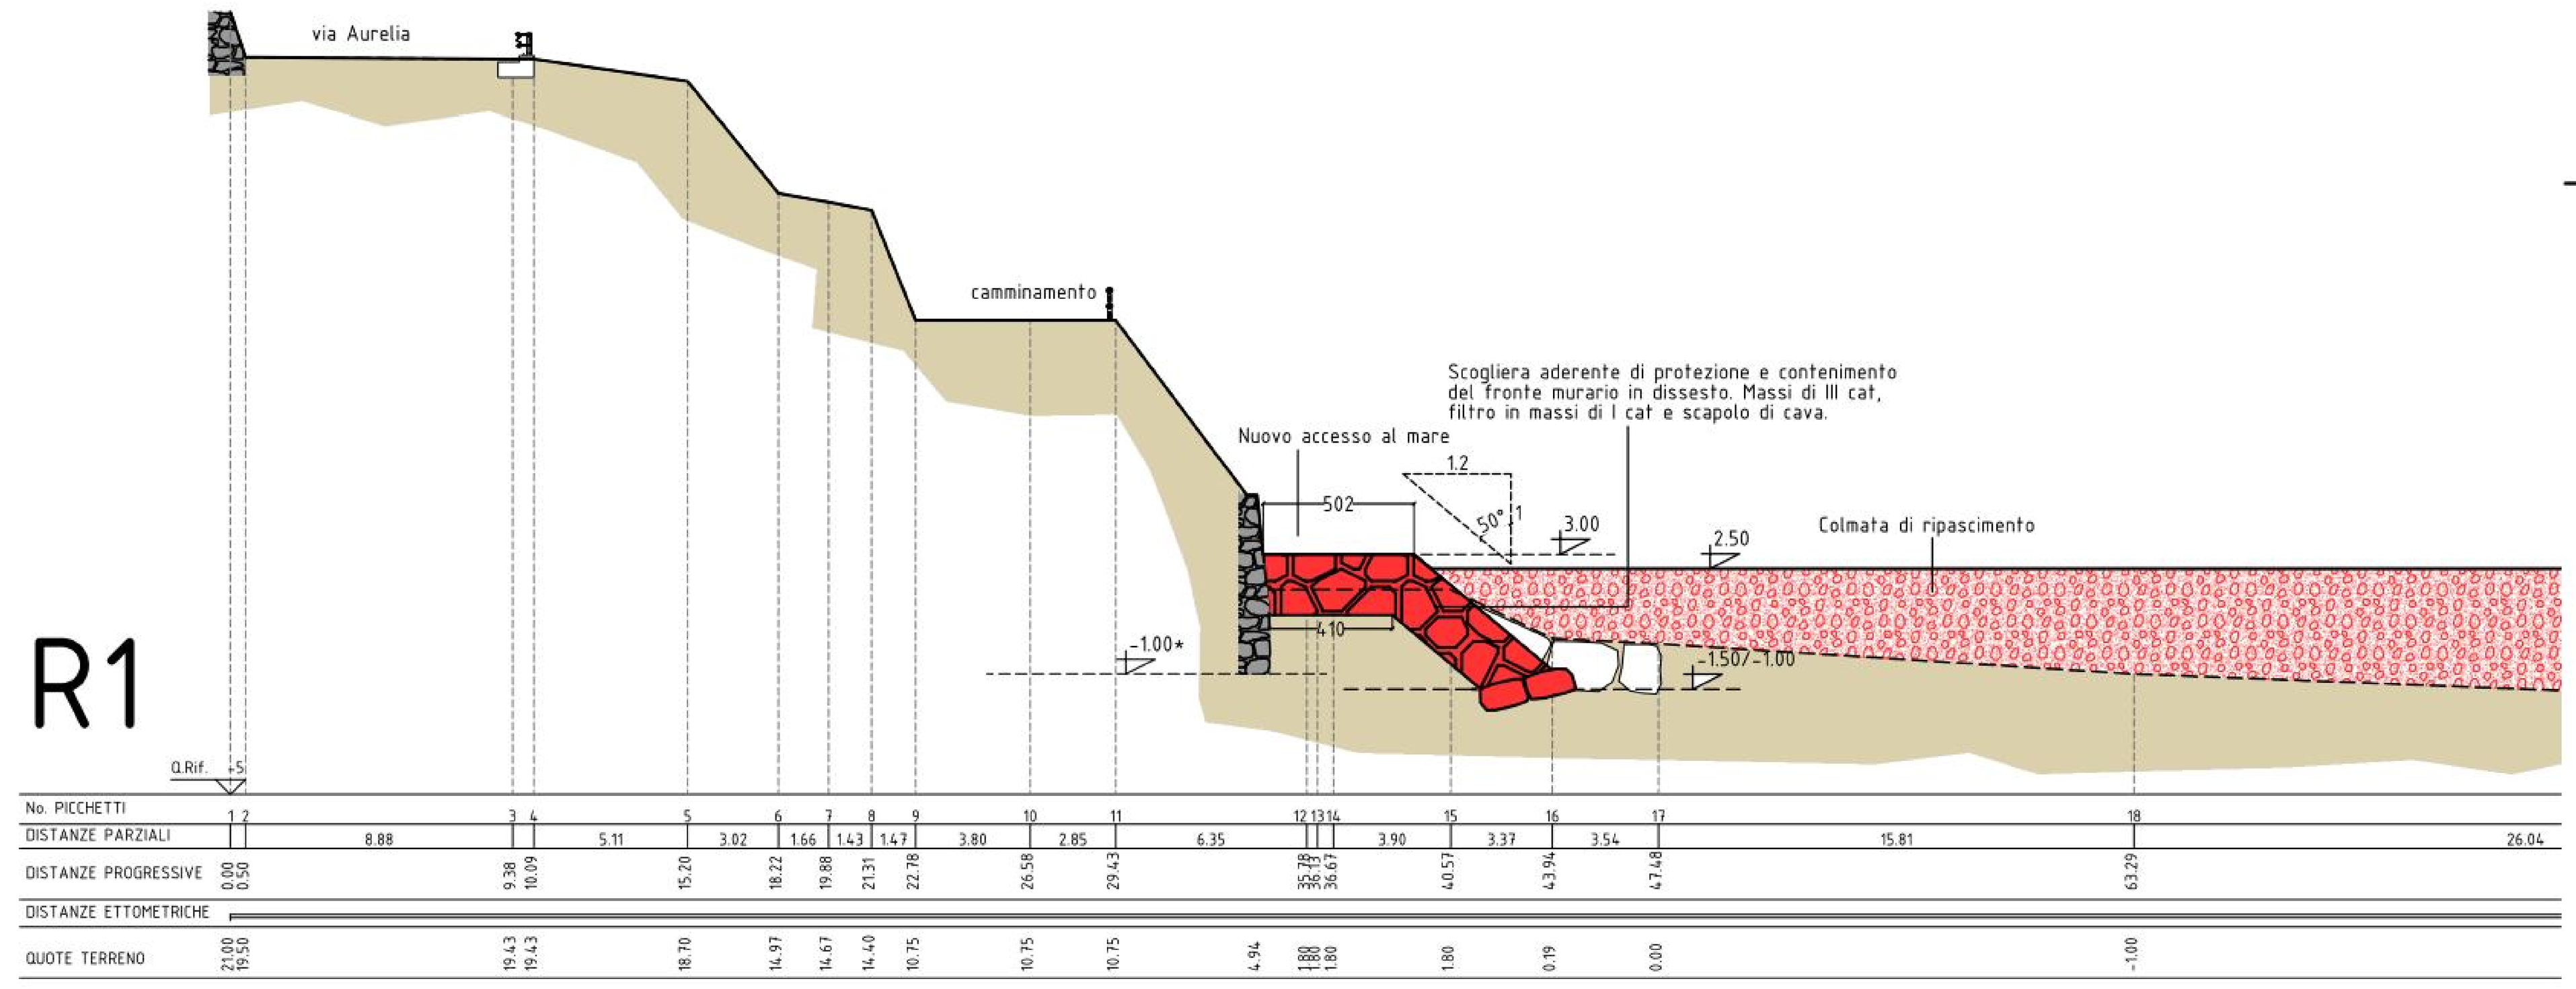


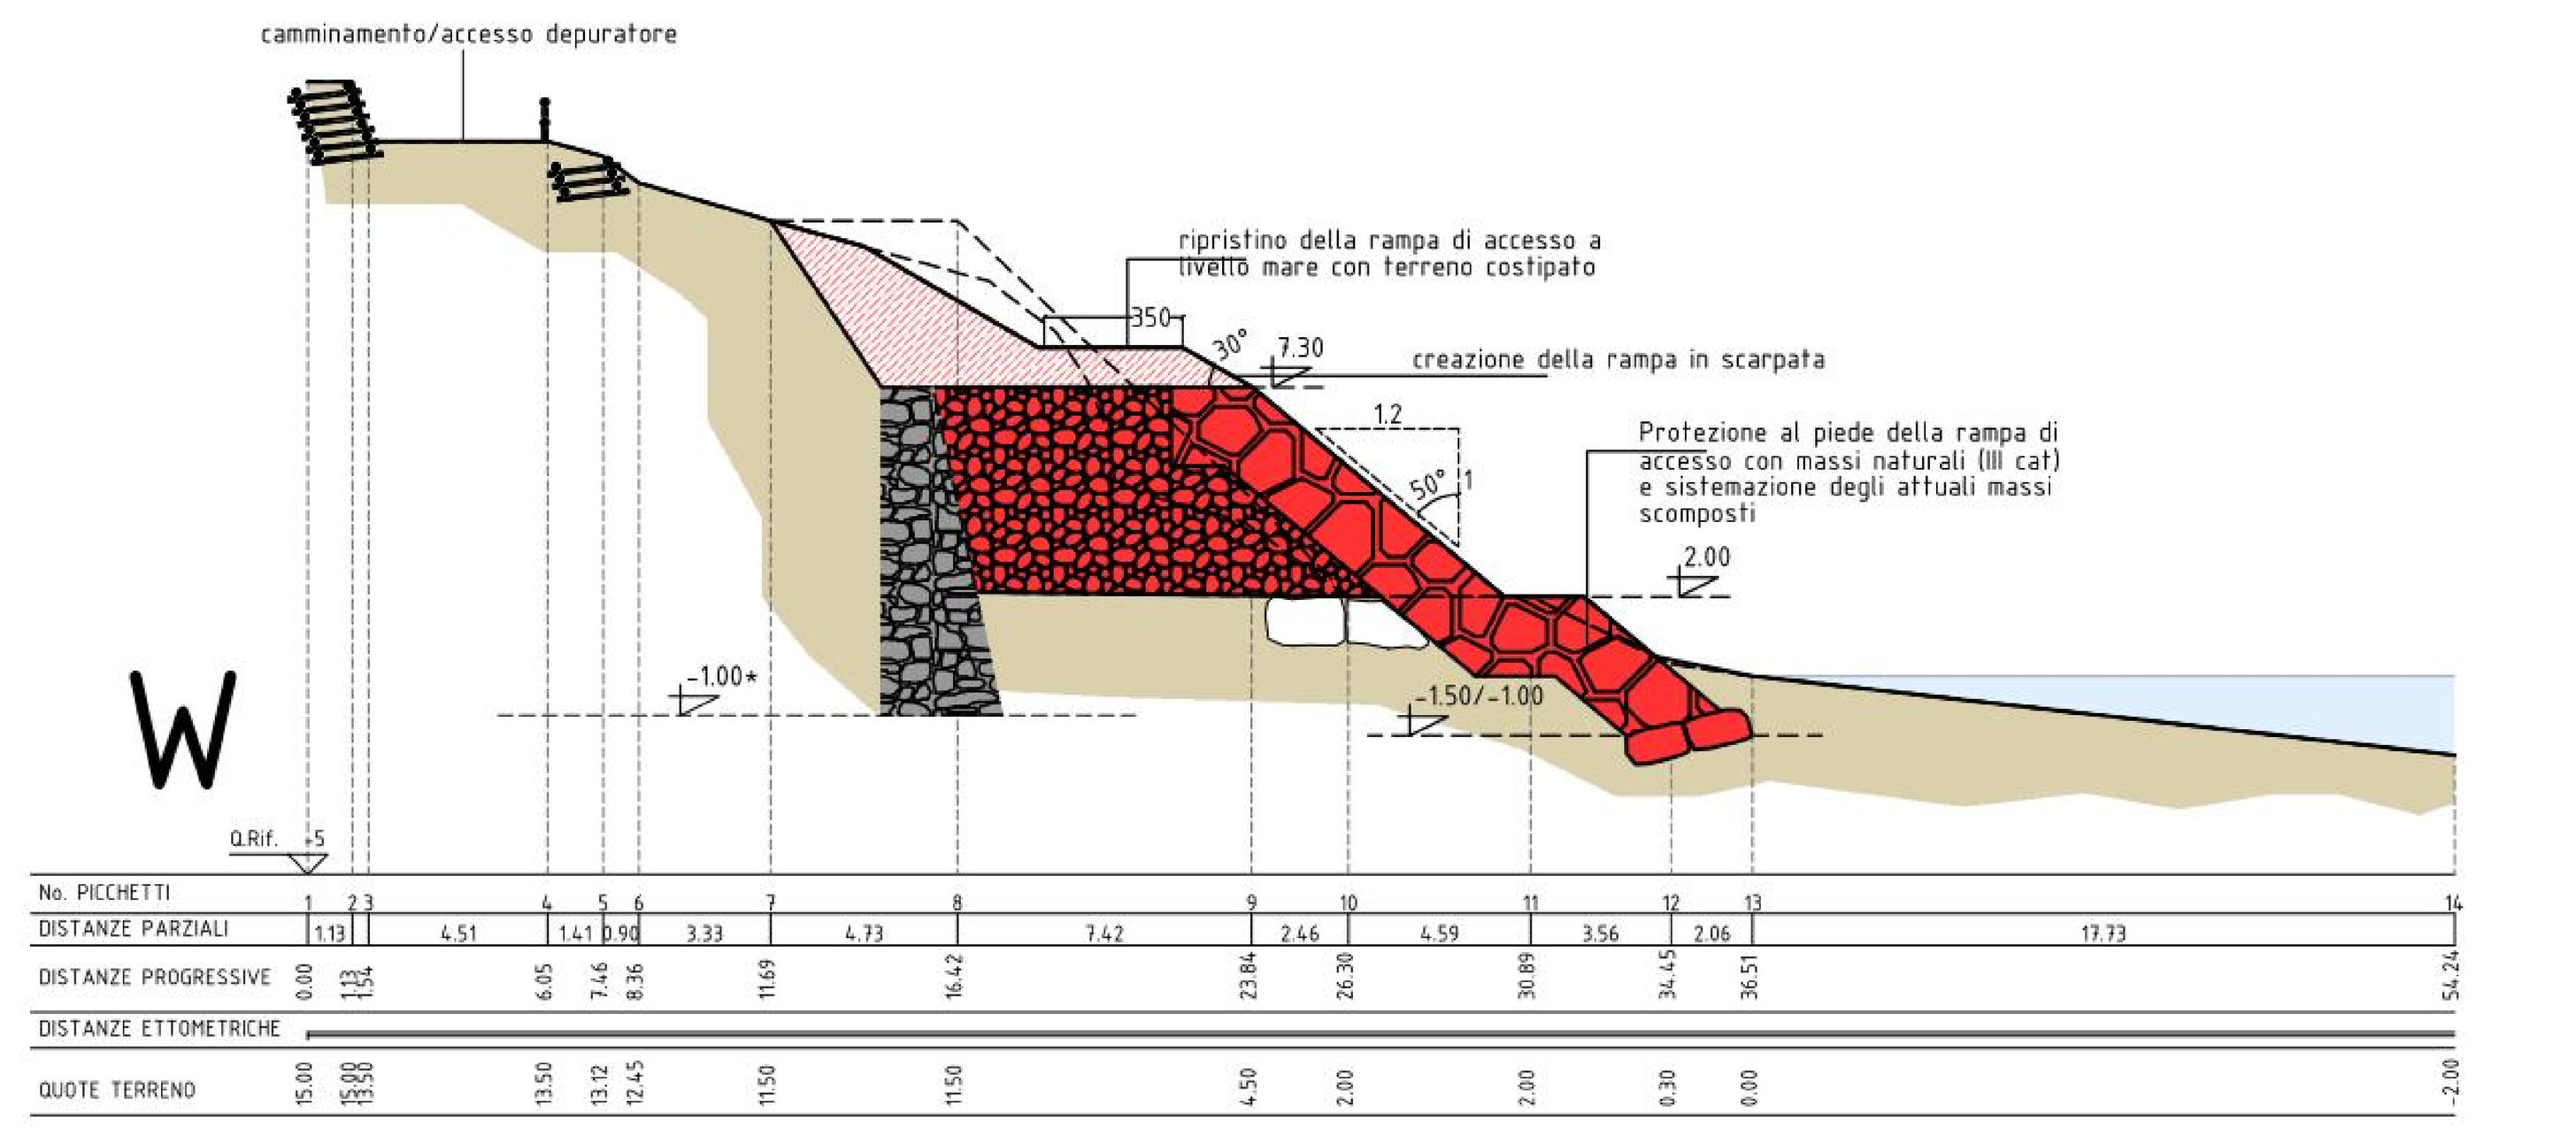


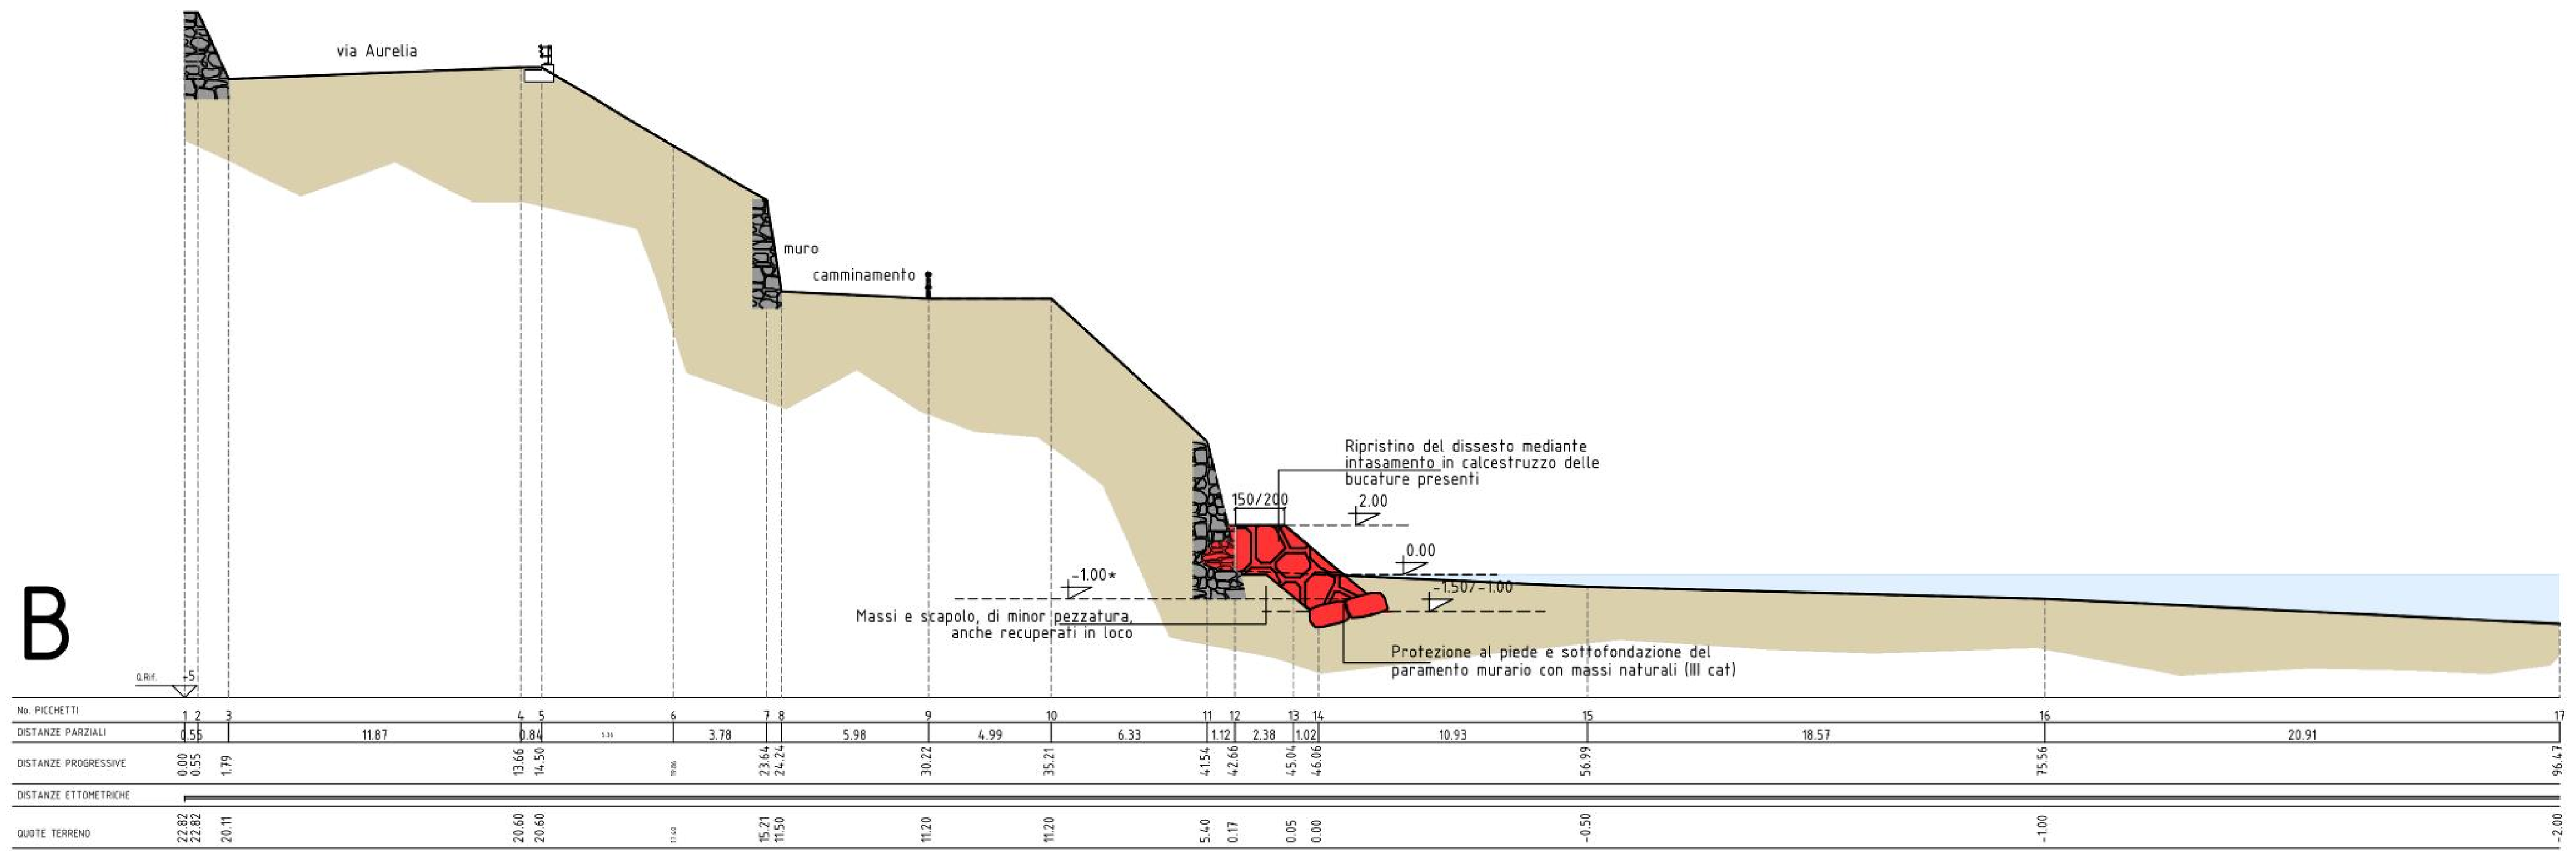

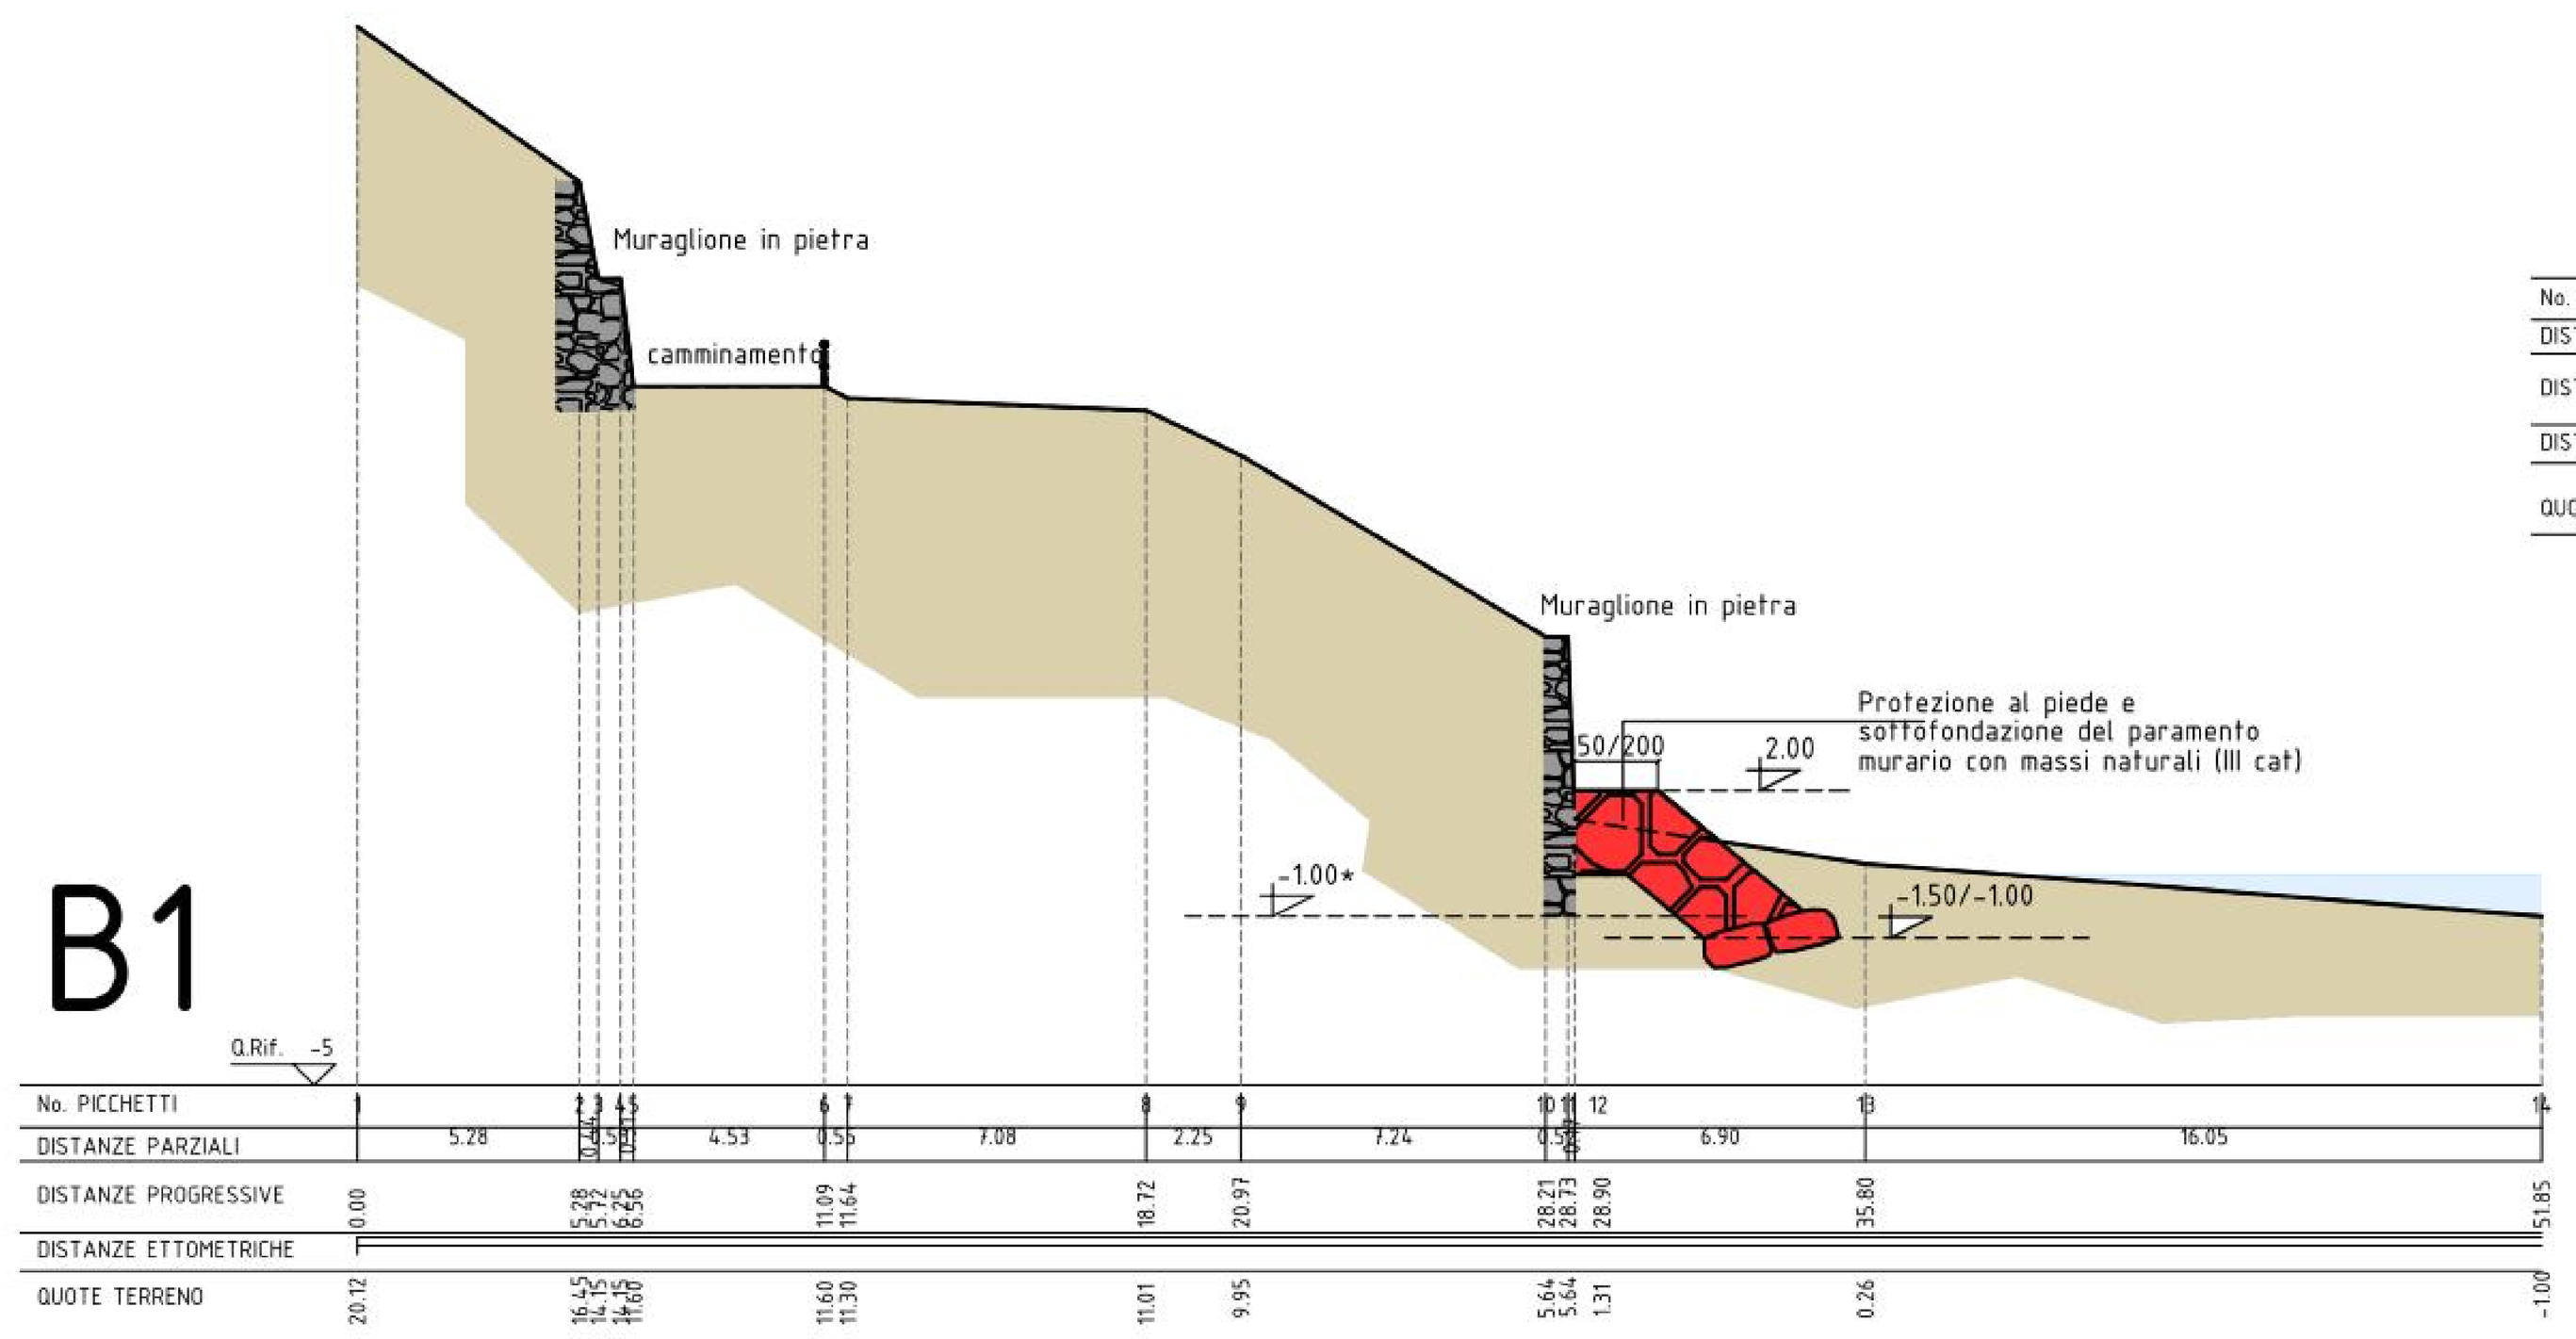

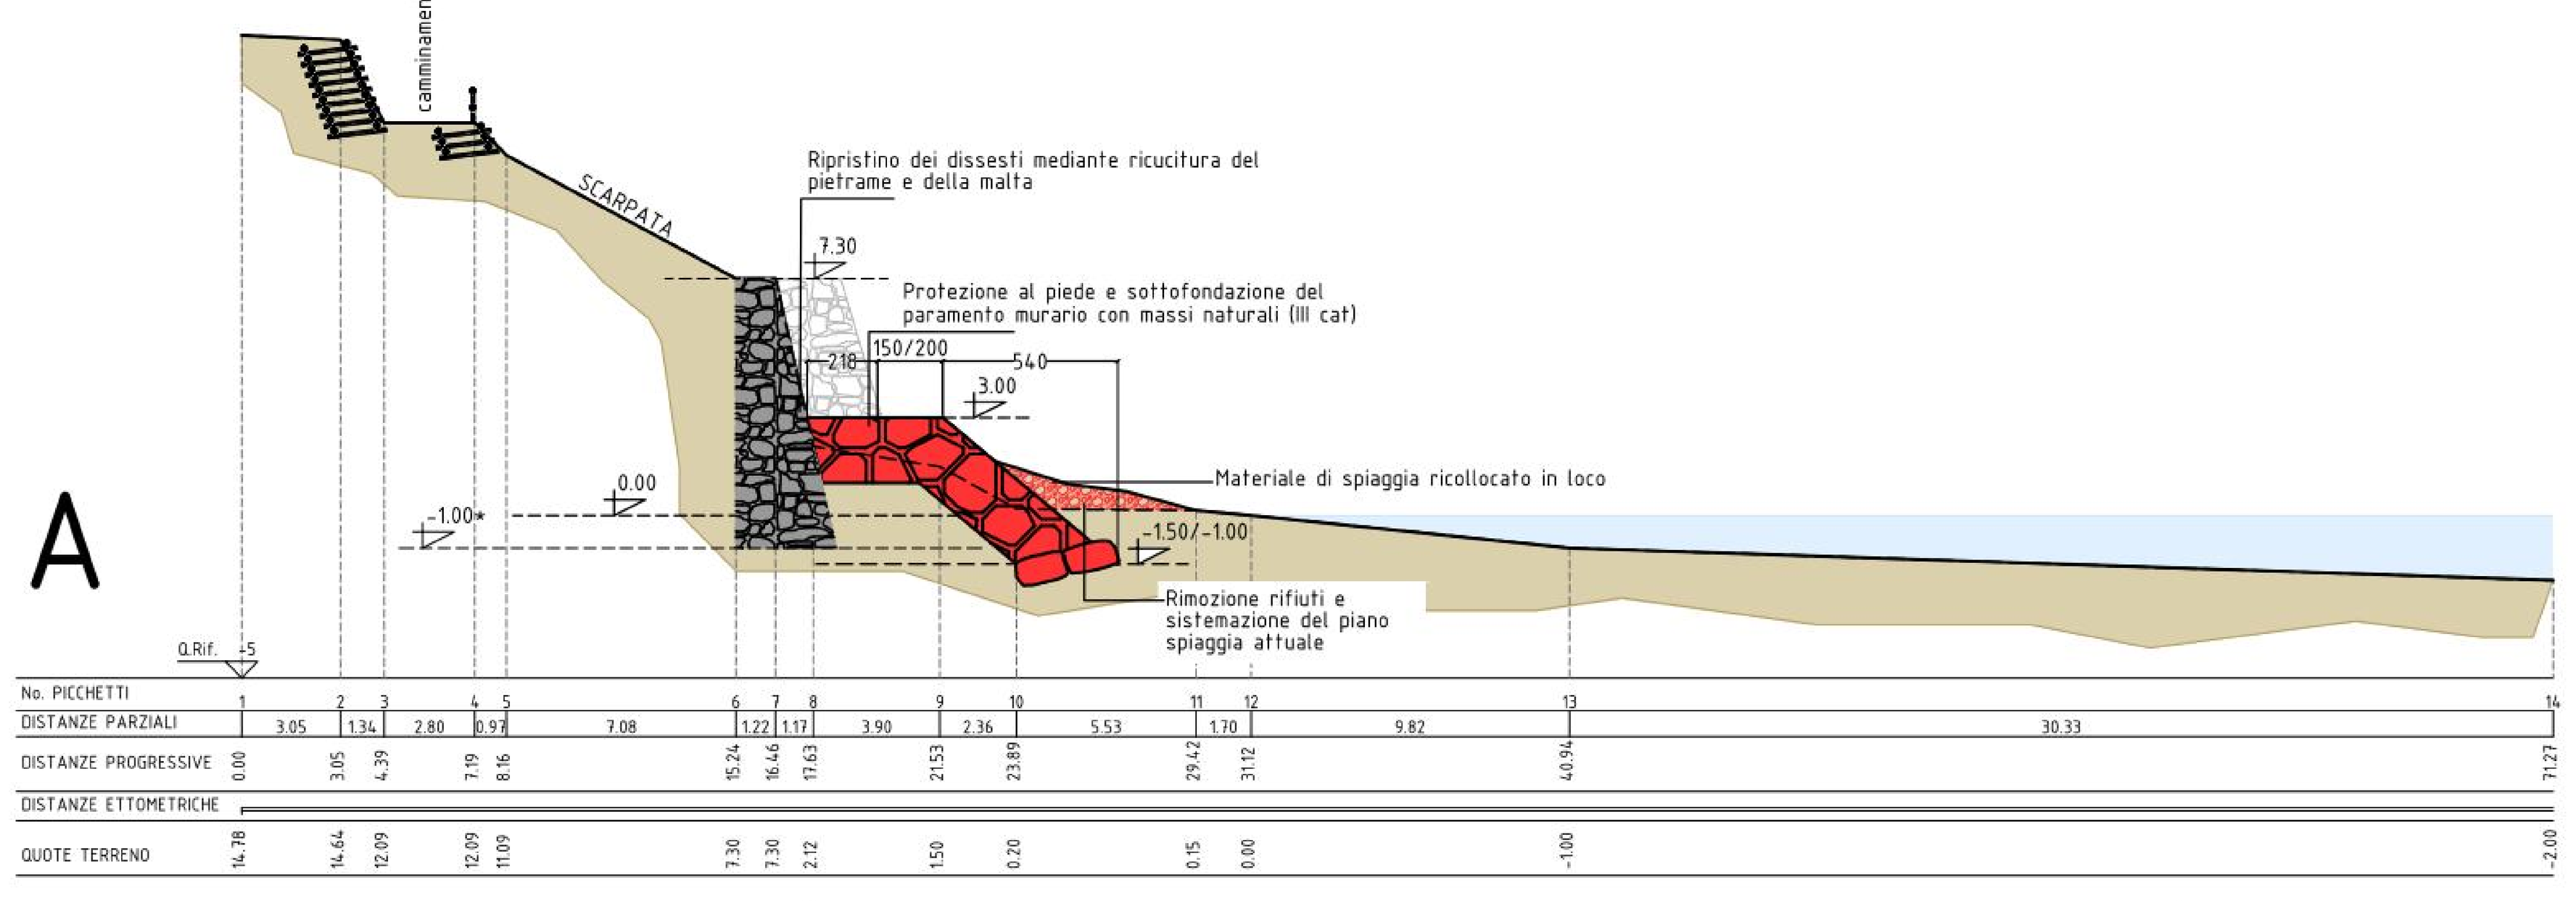

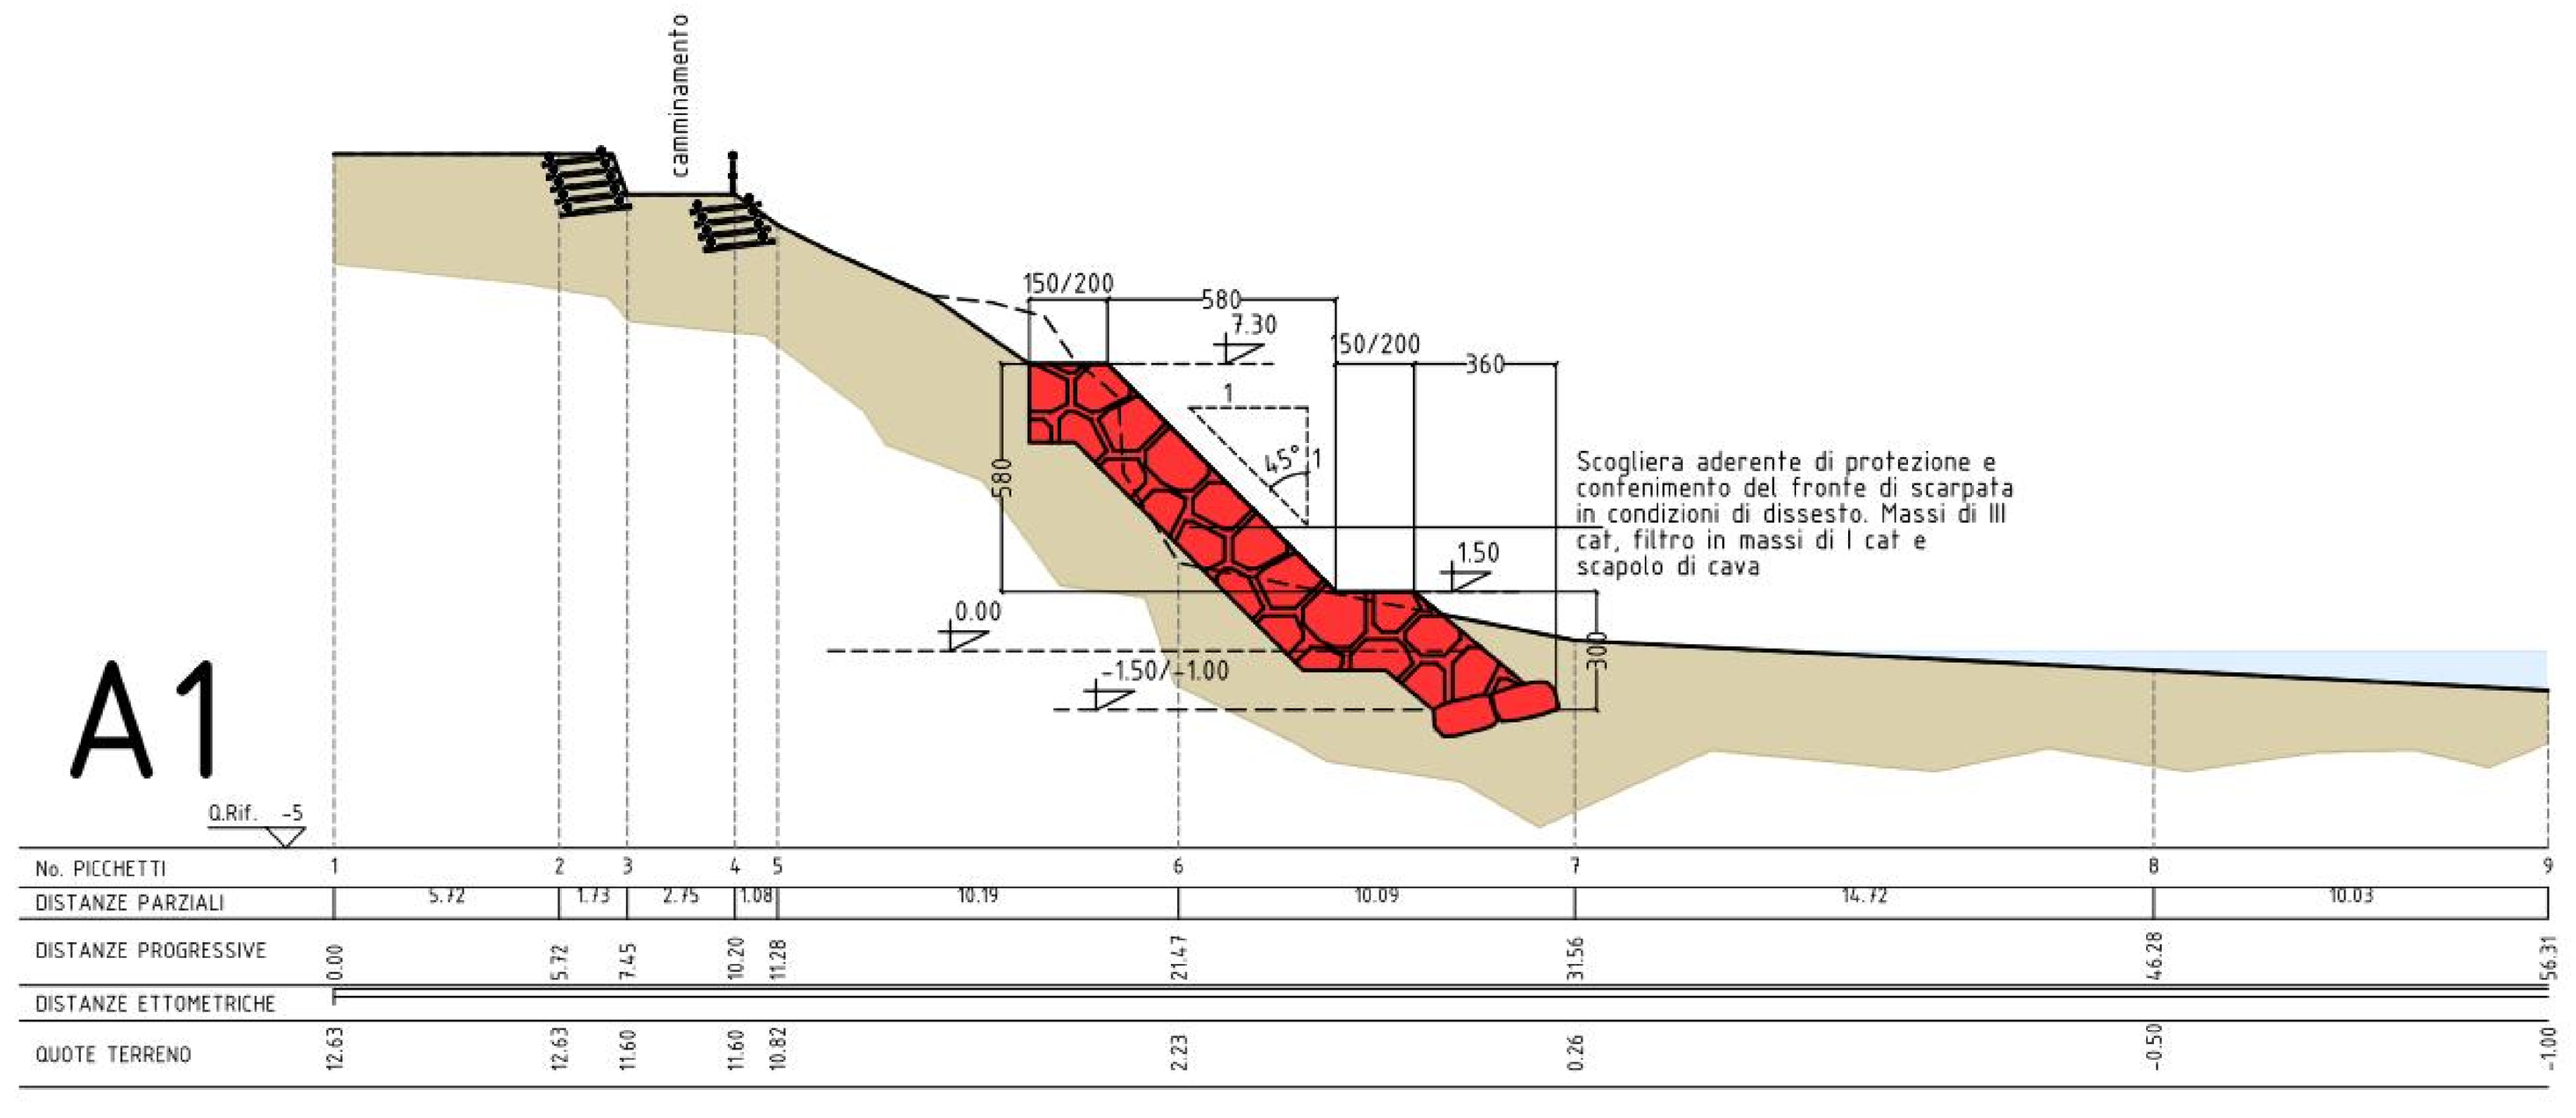

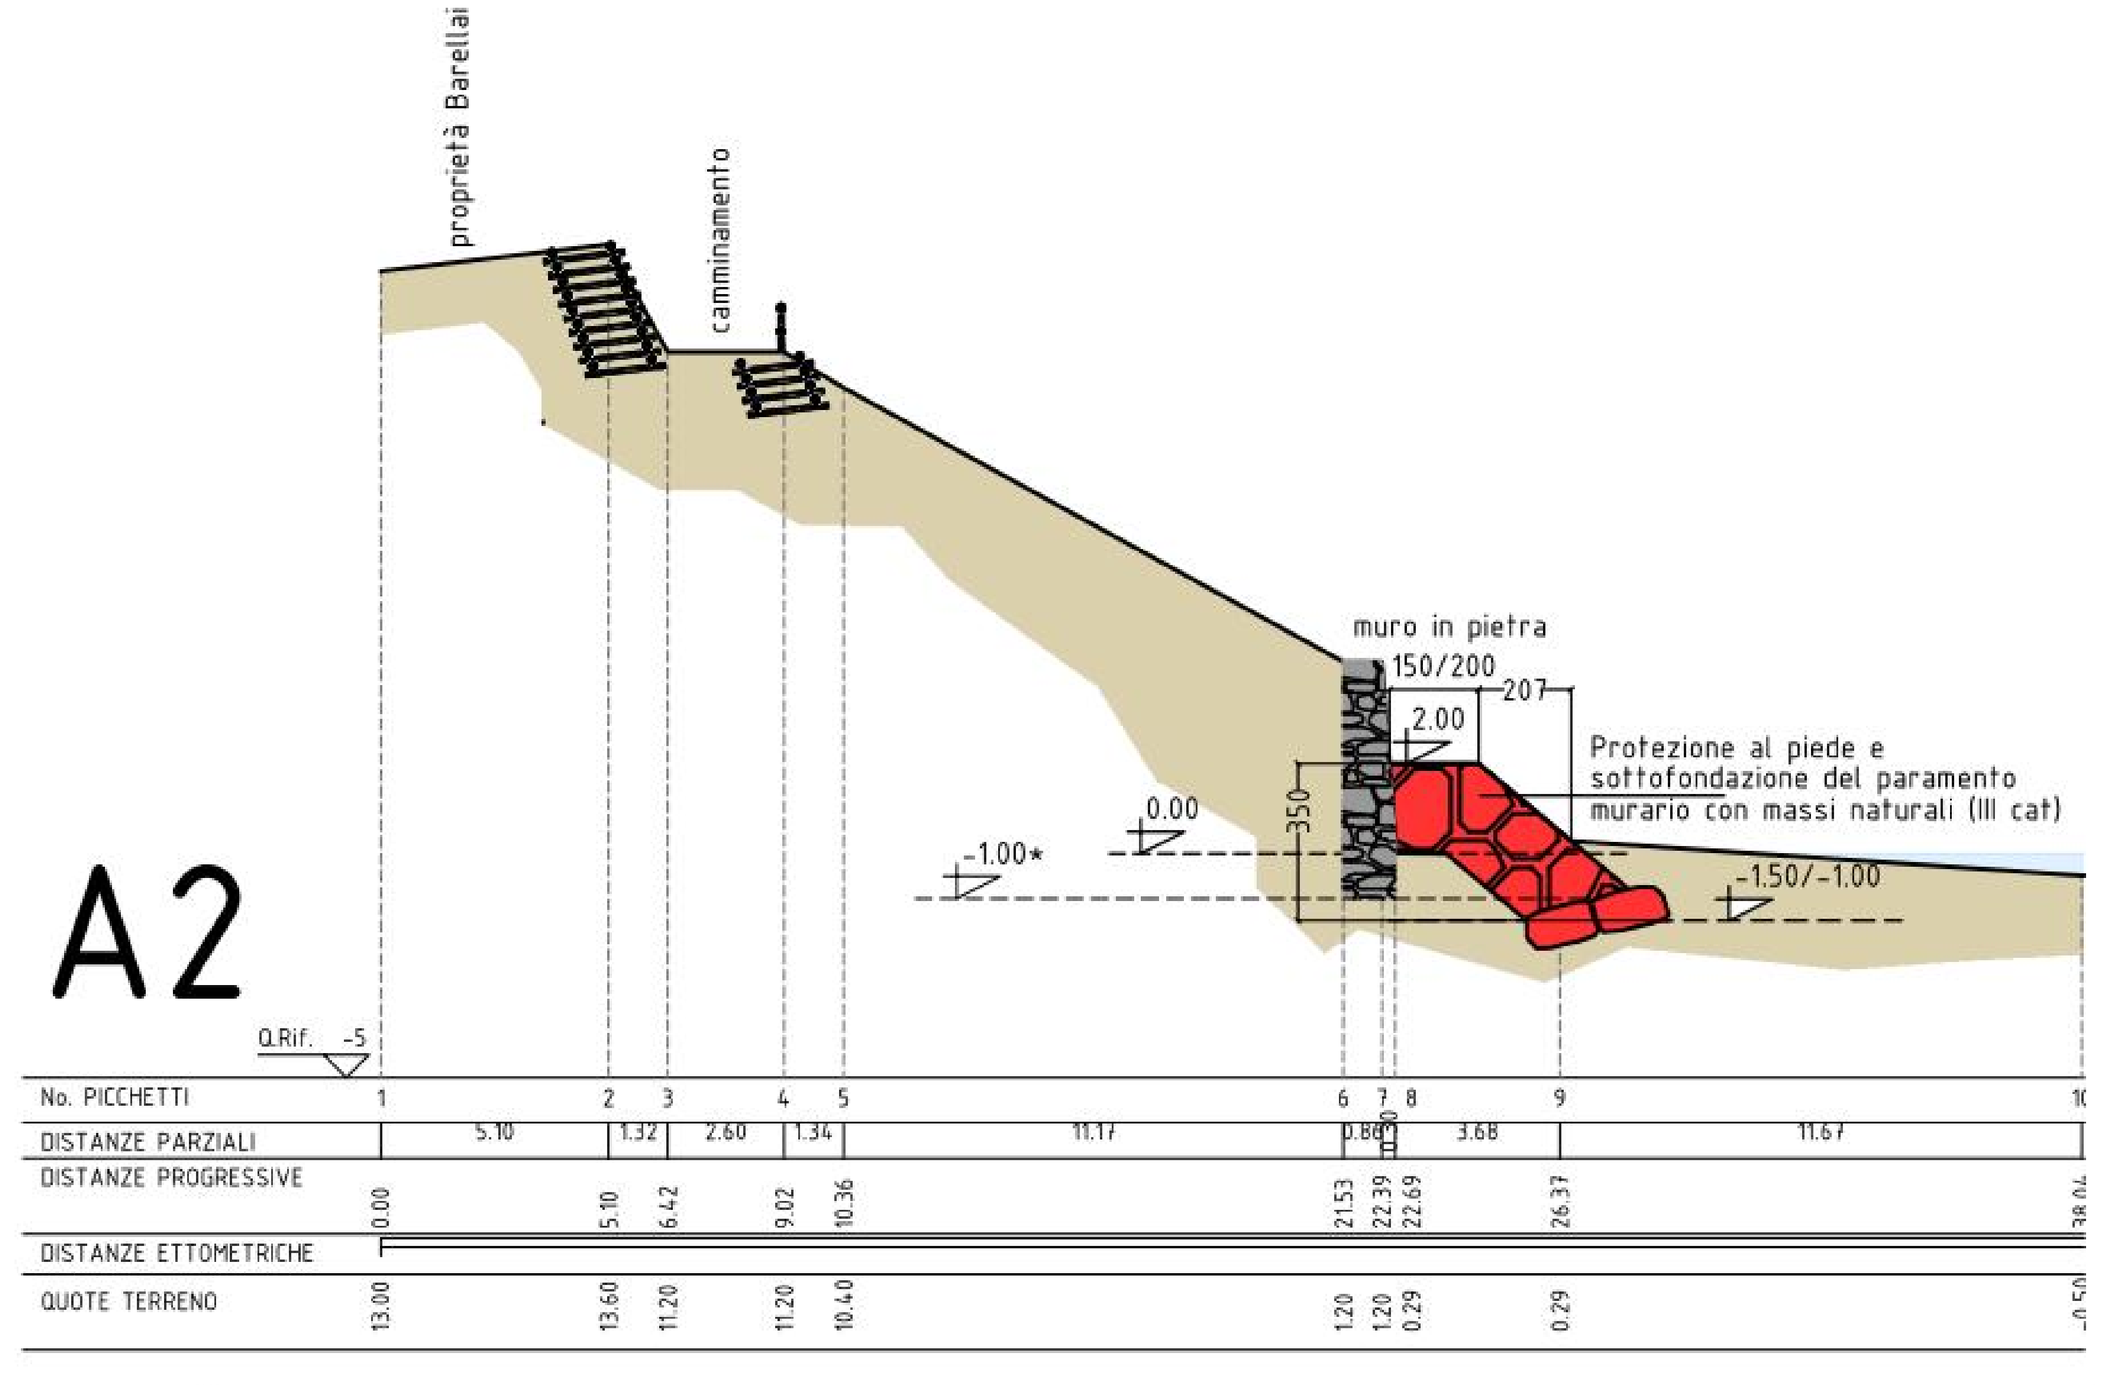

COMUNE DI COSTARAINERA

Provincia di Imperia

ECCEZIONALI EVENTI METEOROLOGICI CHE HANNO INTERESSATO IL TERRITORIO DELLA REGIONE LIGURIA NEI GIORNI 29-30 OTTOBRE 2018 - OCDPC n. 558/2018 e succ. e relative all'AGGRAVAMENTO DEI DISSESTI DEL MURO A BASTIONI DI PROTEZIONE COSTIERA, DEL PERCORSO PUBBLICO SUPERIORE DI LUNGO COSTA E DELLE INFRASTRUTTURE PRESENTI QUALI LA PISTA CICLABILE DI AREA24 E LE EX STRUTTURE OSPEDALIERE DEL POLO BARELLAI: *INTERVENTI ESTESI DI MESSA IN SICUREZZA*

(come peraltro già previsti nella progettazione approvata delle opere di difesa costiera del litorale - DECRETO del Dirigente del Settore Urbanistica e Tutela del Paesaggio della Regione Liguria dell'11/09/2012 - importo €. 1.600.000,00)

ANNUALITÀ 2020 - POS./COD. PIANO 114 Codice CUP: B75J20000120002.

PROGETTO ESECUTIVO

Titolo Tavola	SEZIONI DI INTERVENTO STATO A PROGETTO

Il Tecnico
Tiziano Ingegner De Silvestri

Spazio riservato al comune

Revisione	Oggetto revisione:	Data:
0	- Integrazione	-

Tavola n° 7

Data: 08/2020 | Cod. π55 | Scala: 1:200

COMUNE DI COSTARAINERA

Provincia di Imperia

ECCEZIONALI EVENTI METEOROLOGICI CHE HANNO INTERESSATO IL TERRITORIO DELLA REGIONE LIGURIA NEI GIORNI 29-30 OTTOBRE 2018 - OCDPC n. 558/2018 e succ. e relative all'AGGRAVAMENTO DEI DISSESTI DEL MURO A BASTIONI DI PROTEZIONE COSTIERA, DEL PERCORSO PUBBLICO SUPERIORE DI LUNGO COSTA E DELLE INFRASTRUTTURE PRESENTI QUALI LA PISTA CICLABILE DI AREA24 E LE EX STRUTTURE OSPEDALIERE DEL POLO BARELLAI: *INTERVENTI ESTESI DI MESSA IN SICUREZZA*

(come peraltro già previsti nella progettazione approvata delle opere di difesa costiera del litorale - DECRETO del Dirigente del Settore Urbanistica e Tutela del Paesaggio della Regione Liguria dell'11/09/2012 - importo €. 1.600.000,00)

ANNUALITÀ 2020 - POS./COD. PIANO 114 Codice CUP: B75J20000120002.

PROGETTO ESECUTIVO

Titolo Tavola	PARTICOLARI ESECUTIVI SEZIONI

Il Tecnico

Tiziano Ingegner De Silvestri


Spazio riservato al comune

Revisione	Oggetto revisione:	Data:
0	- Integrazione	-


Tavola n° 8

Data: 08/2020 Cod. π55 Scala: 1:100


SEZIONE W

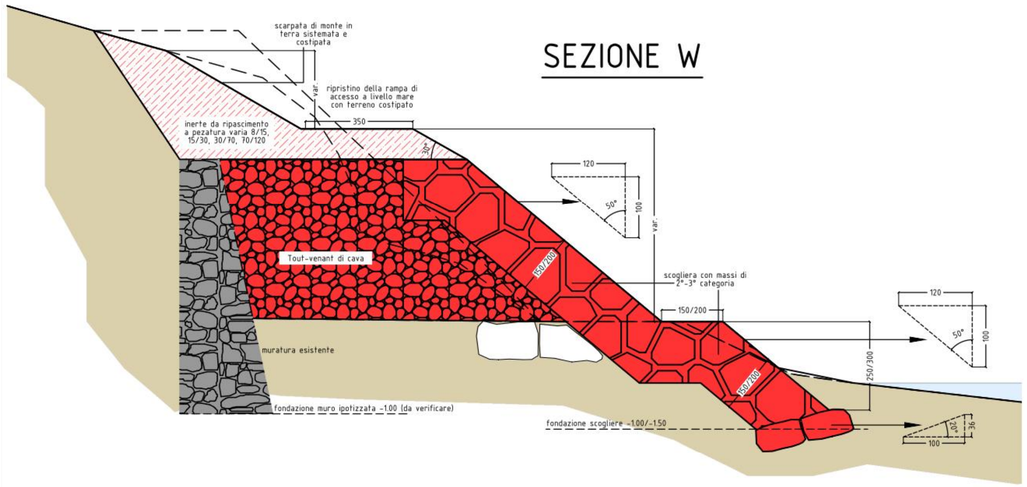

SEZIONE A

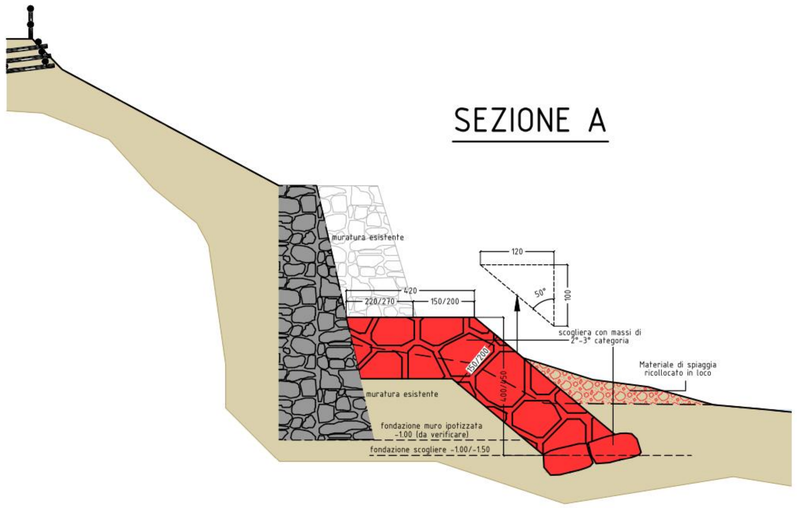


SEZIONE A1

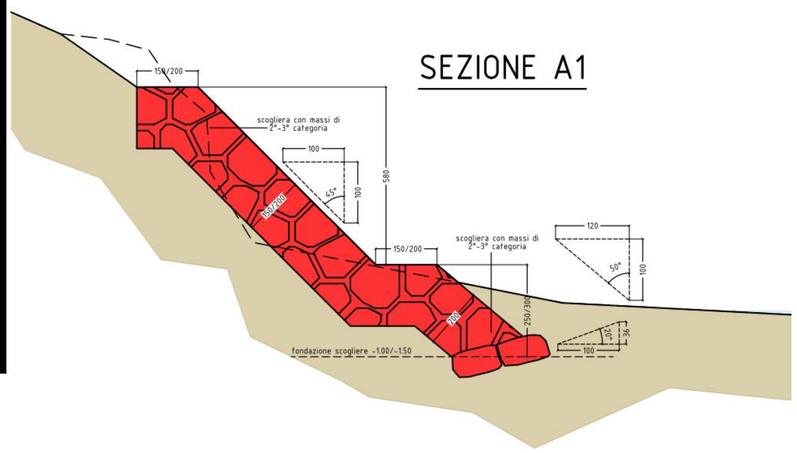


SEZIONE A2



SEZIONE B

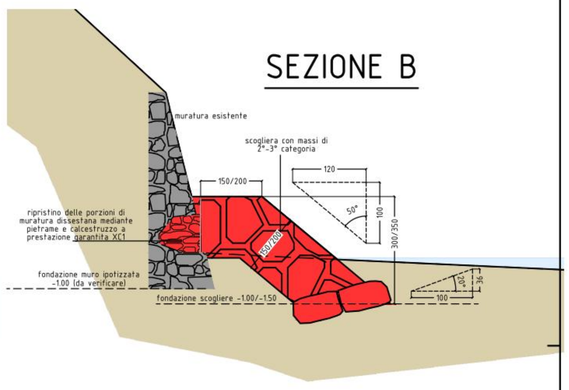


SEZIONE B1

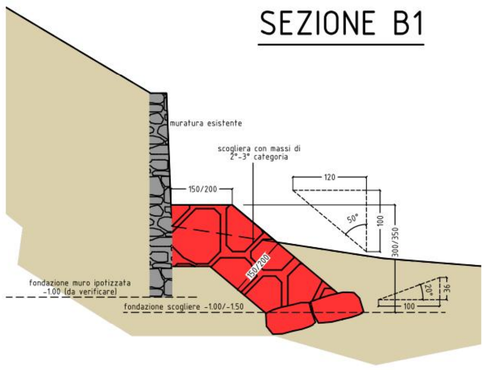


SEZIONE C




SEZIONE C1

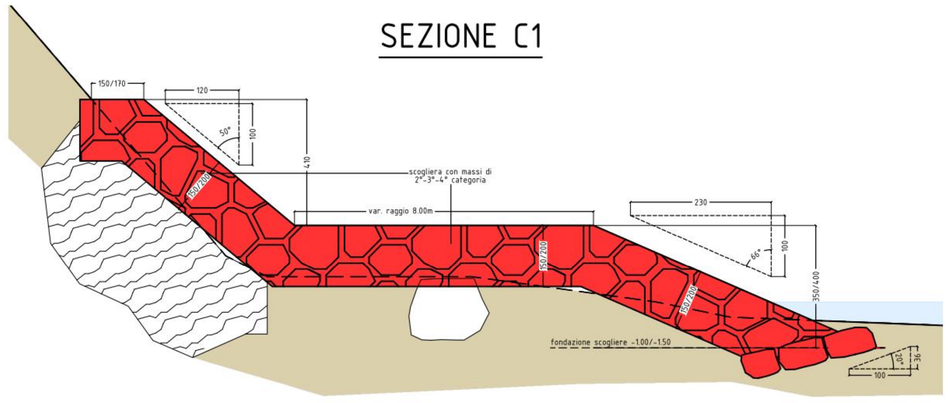


SEZIONE R1

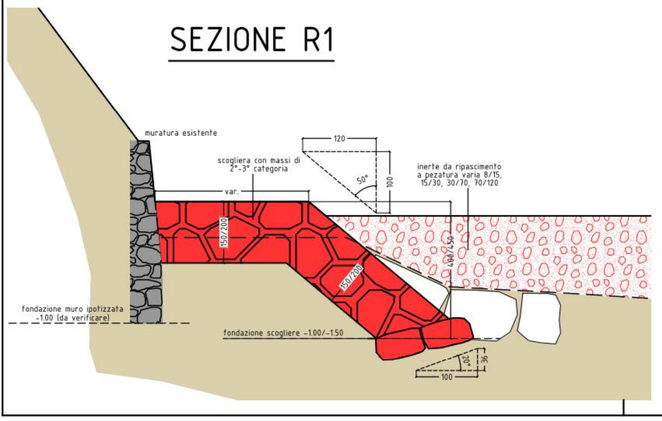

SEZIONE D

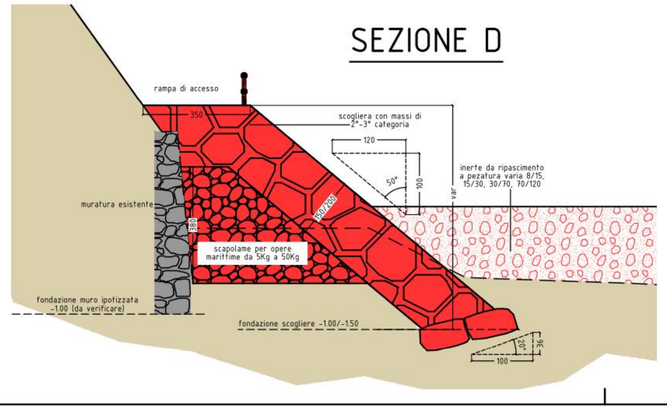

SEZIONE R2

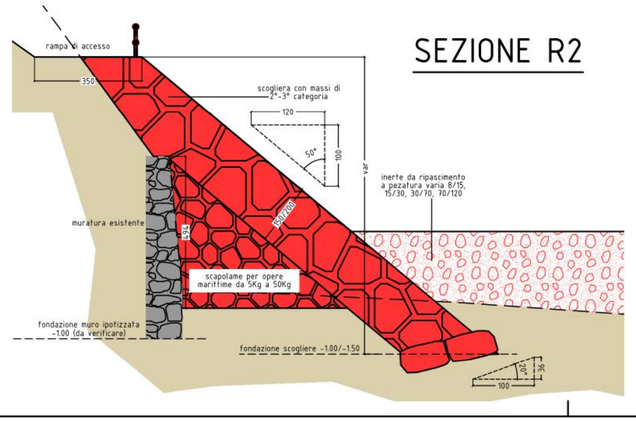

SEZIONE E

