

OPERE IN PROGETTO

PLANIMETRIA DI RAFFRONTO - QUADRO 2

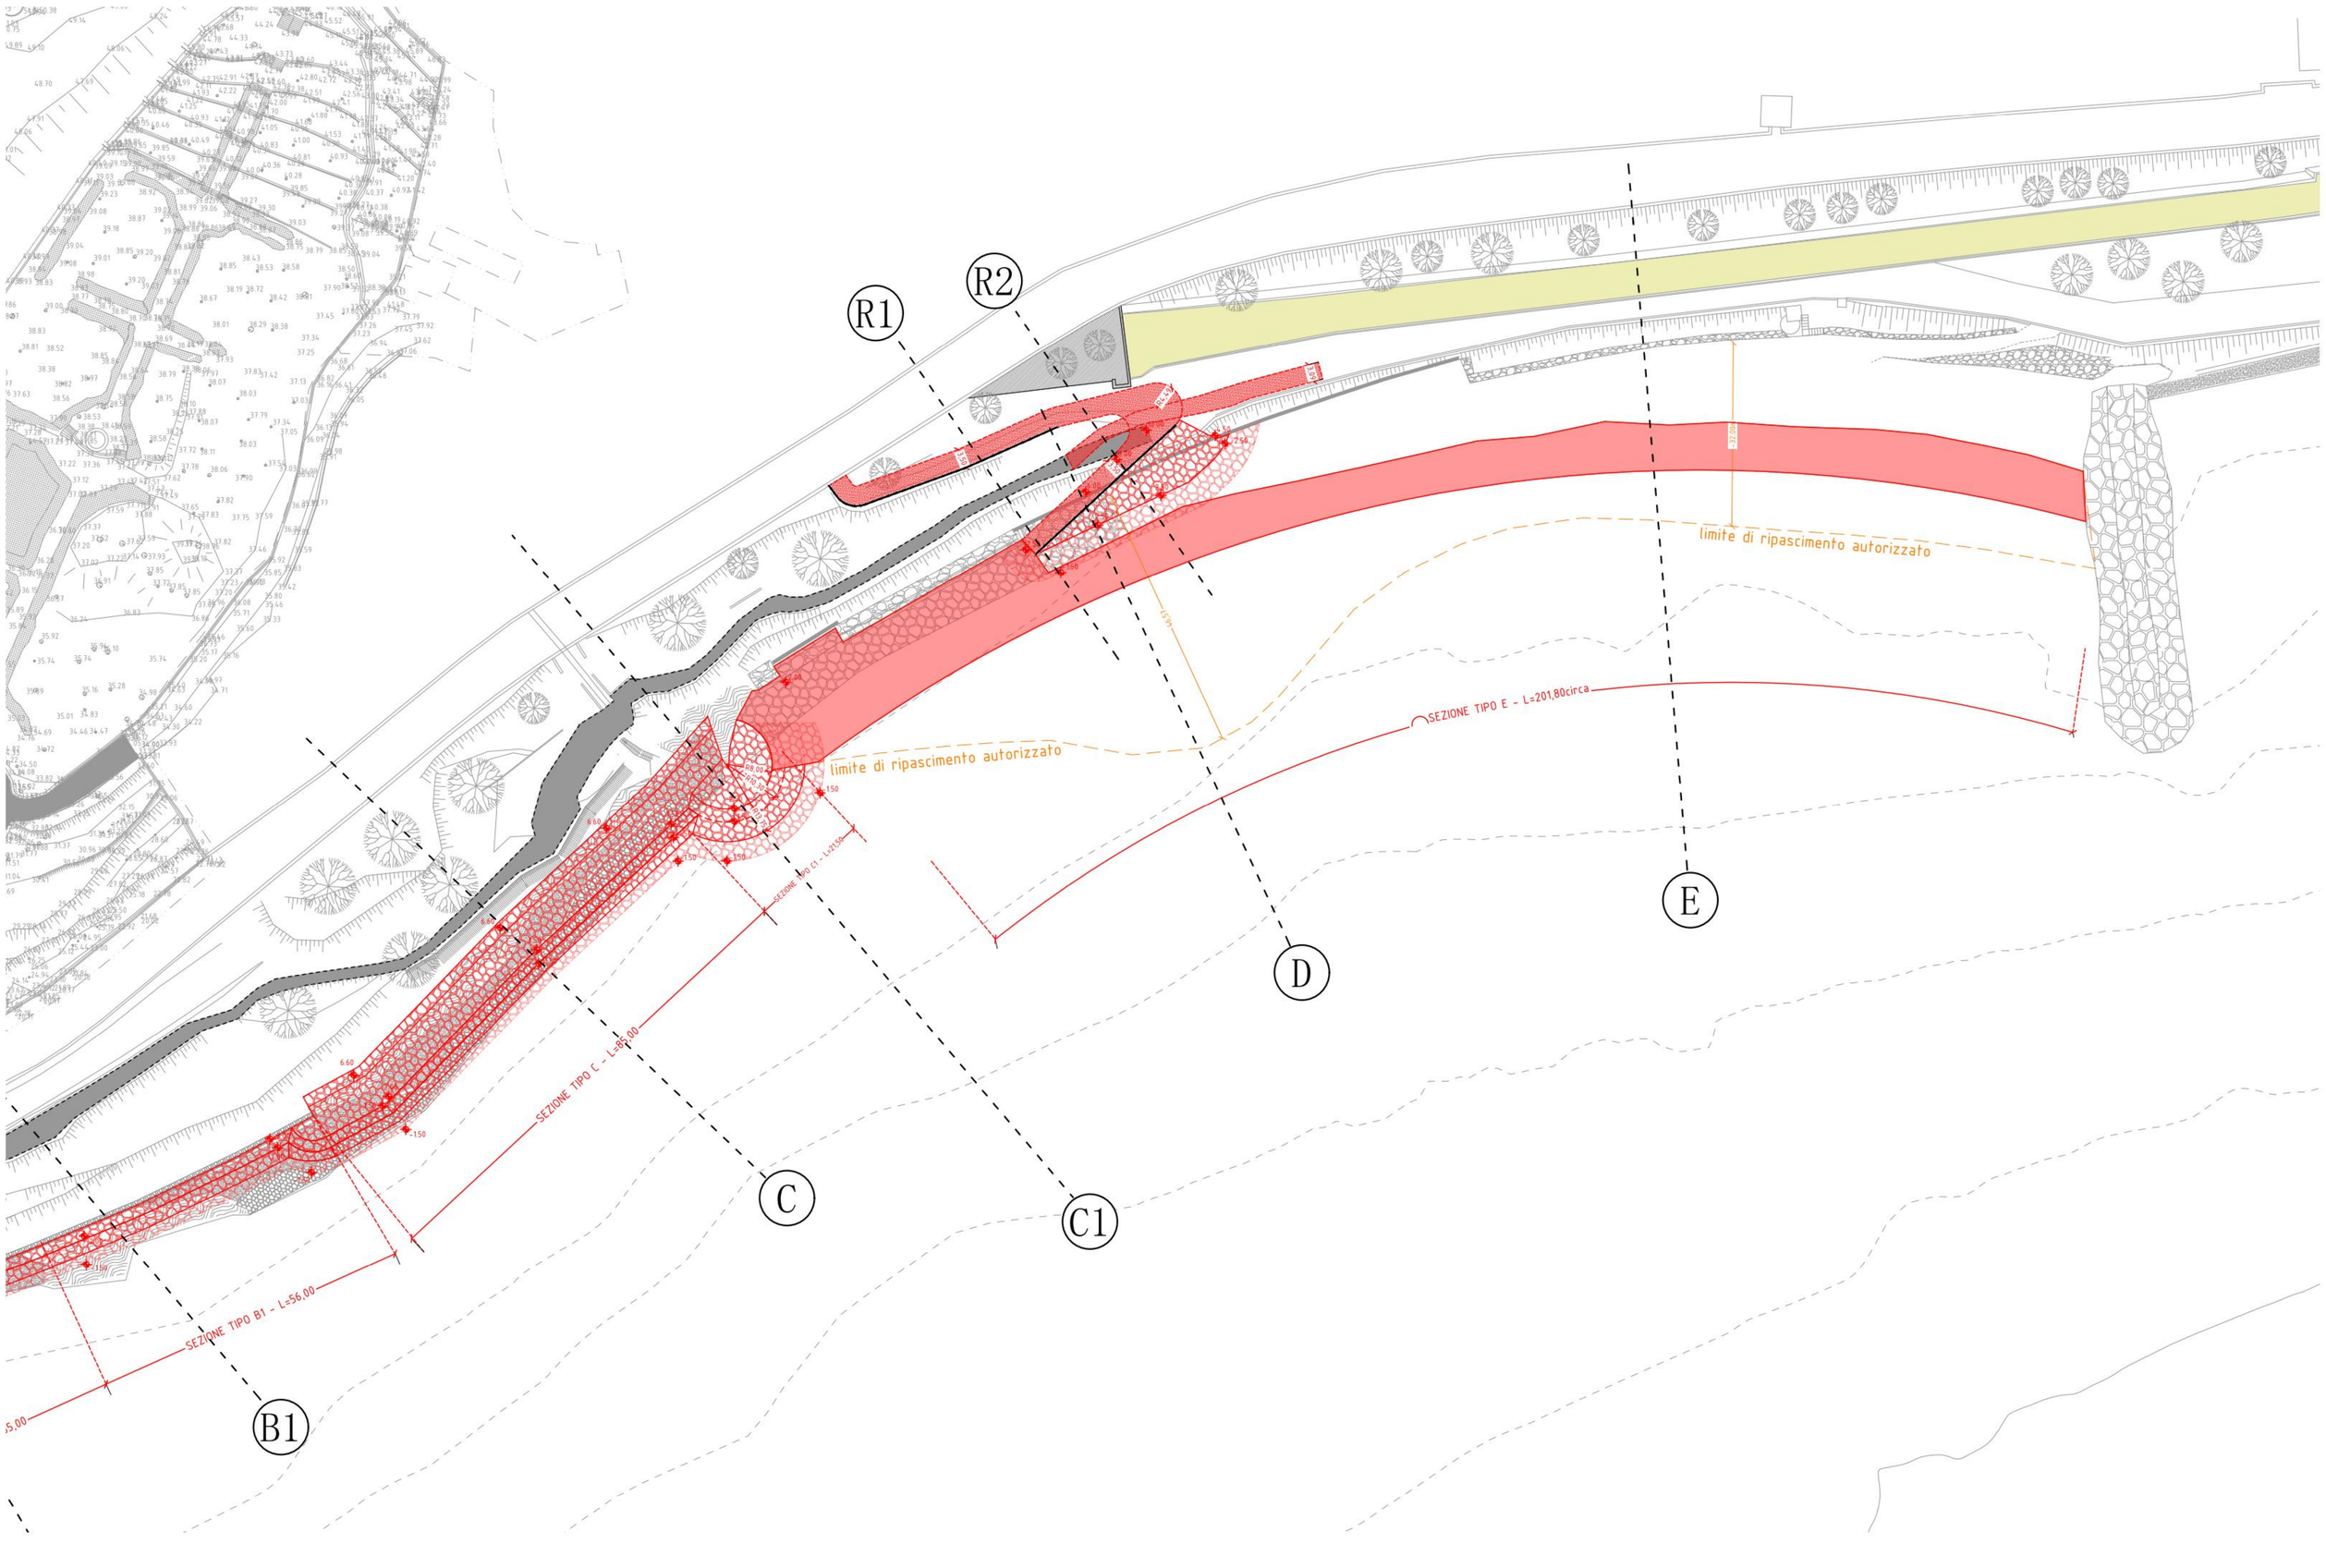

OPERE IN PROGETTO

PLANIMETRIA DI RAFFRONTO - QUADRO 1

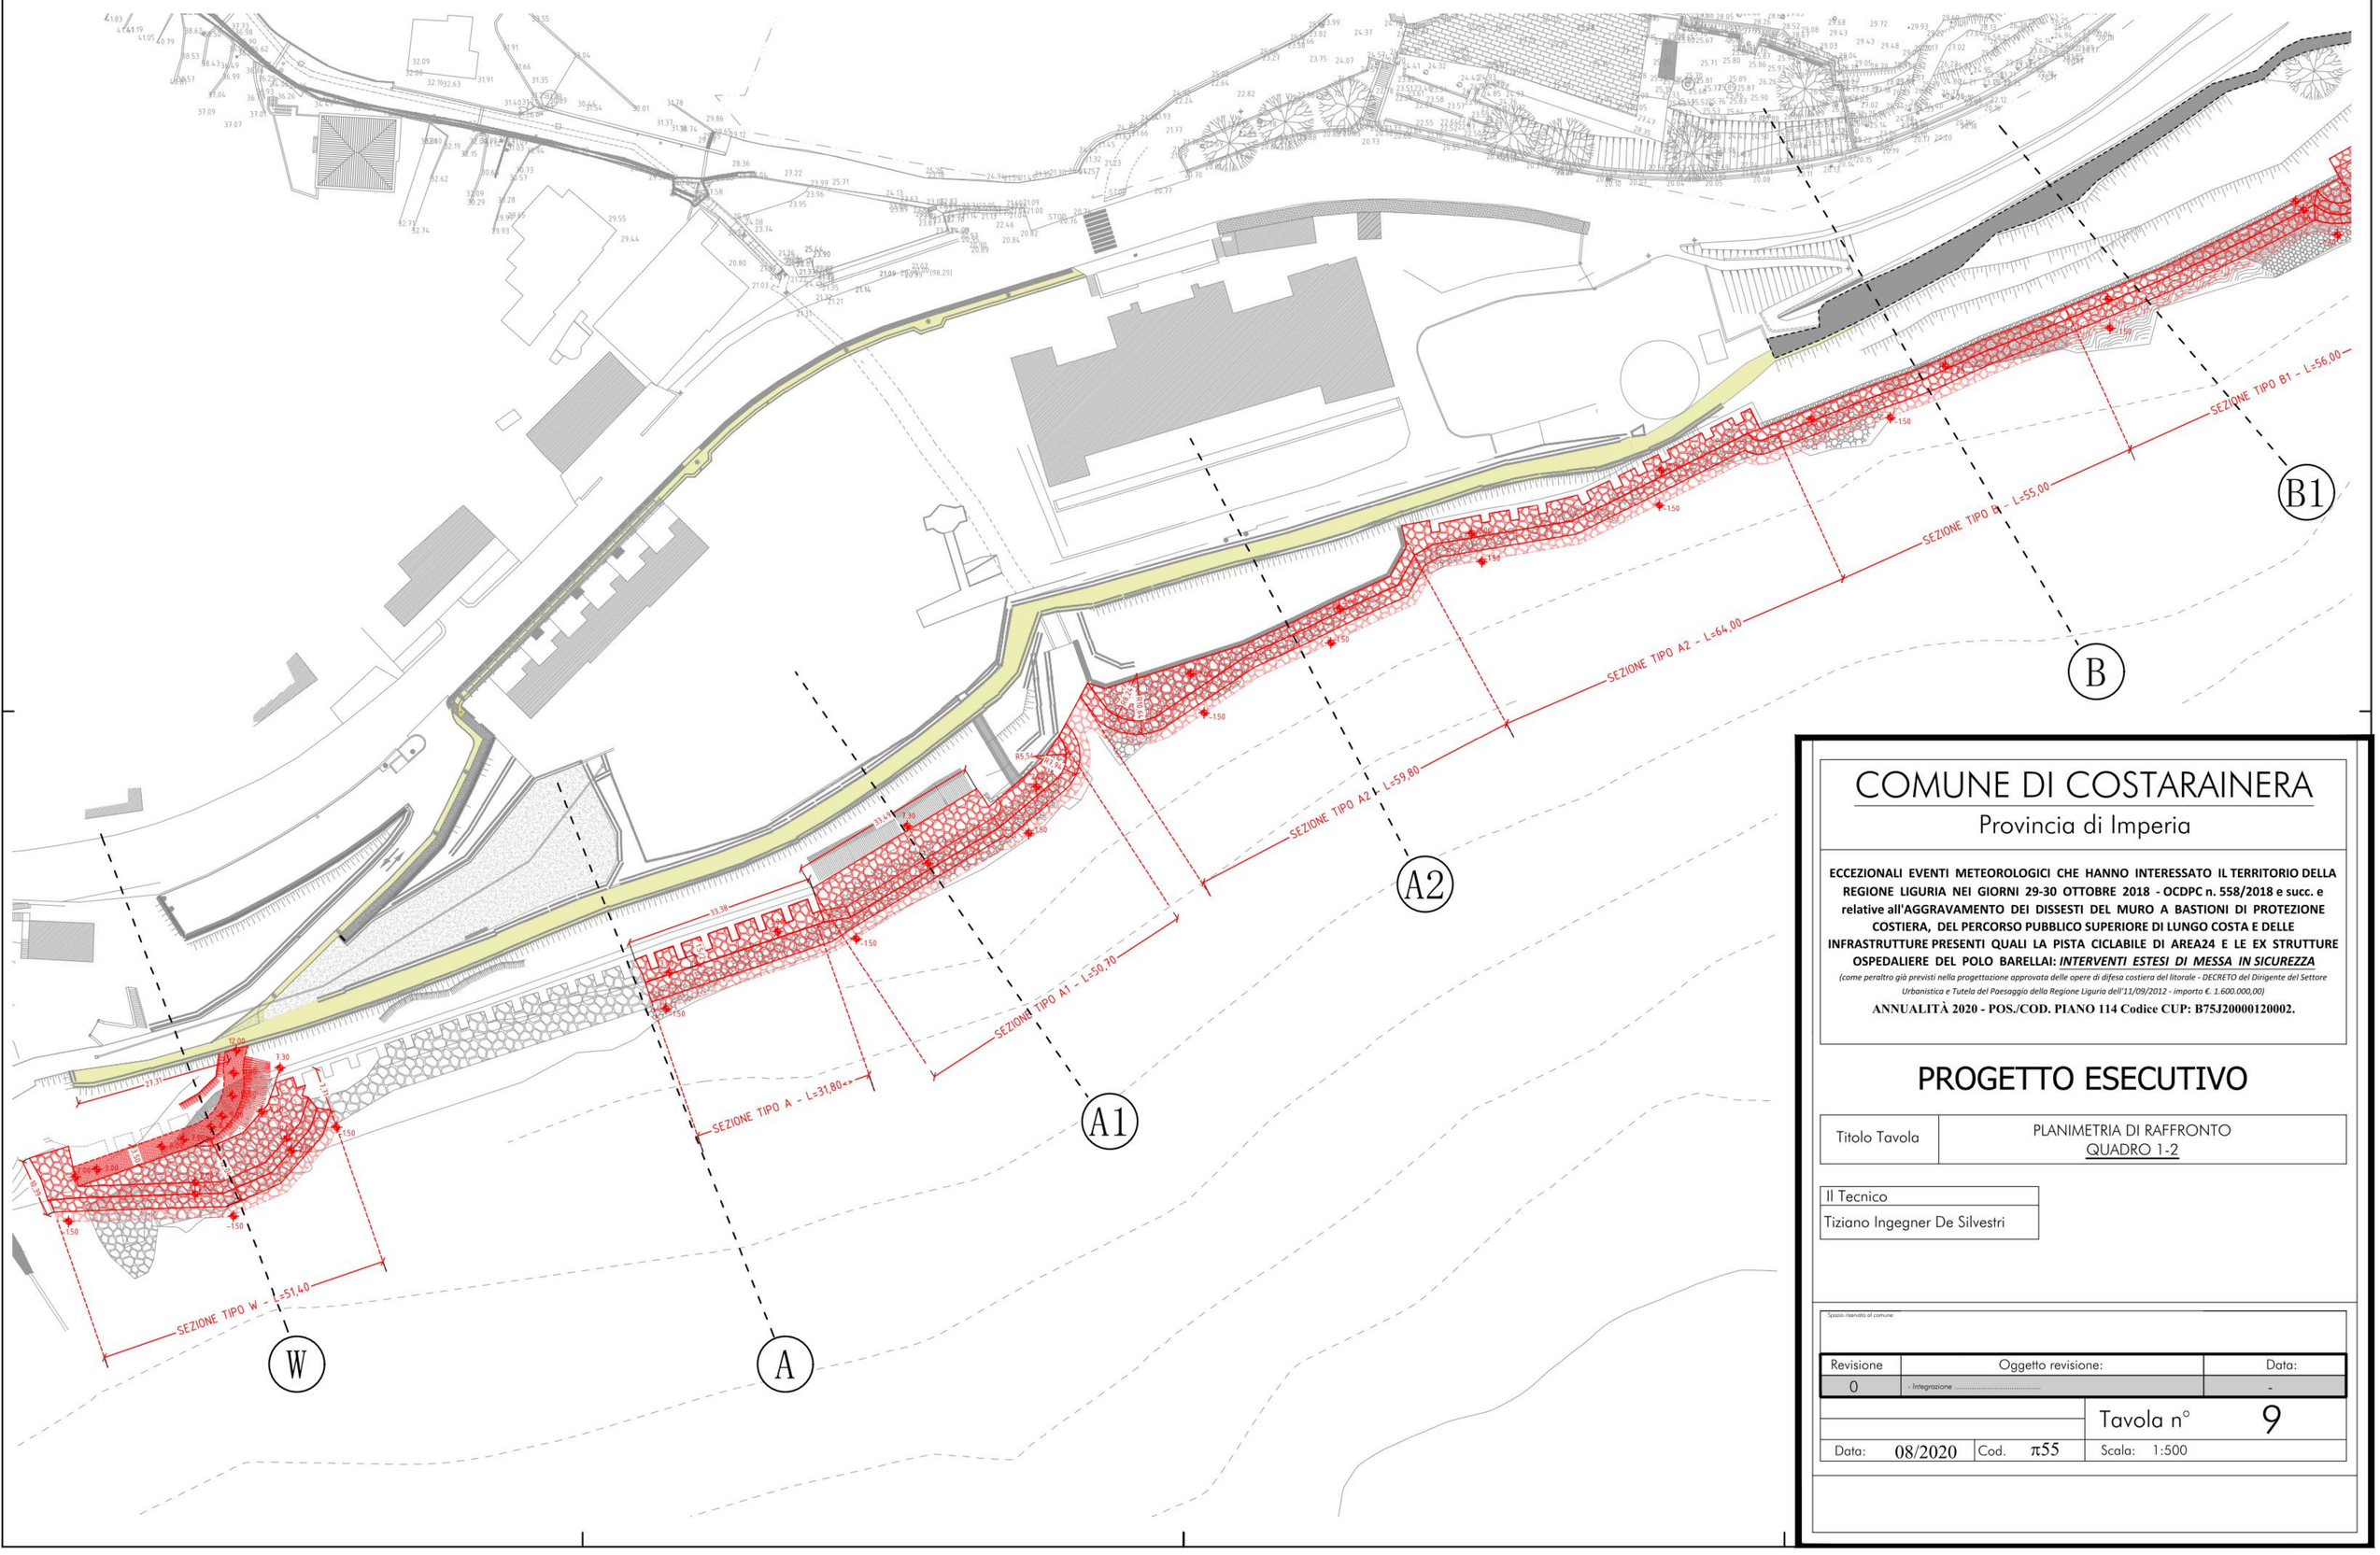

COMUNE DI COSTARAINERA

Provincia di Imperia

ECCEZIONALI EVENTI METEOROLOGICI CHE HANNO INTERESSATO IL TERRITORIO DELLA REGIONE LIGURIA NEI GIORNI 29-30 OTTOBRE 2018 - OCDPC n. 558/2018 e succ. e relative all'AGGRAVAMENTO DEI DISSESTI DEL MURO A BASTIONI DI PROTEZIONE COSTIERA, DEL PERCORSO PUBBLICO SUPERIORE DI LUNGO COSTA E DELLE INFRASTRUTTURE PRESENTI QUALI LA PISTA CICLABILE DI AREA24 E LE EX STRUTTURE OSPEDALIERE DEL POLO BARELLAI: *INTERVENTI ESTESI DI MESSA IN SICUREZZA*

(come peraltro già previsti nella progettazione approvata delle opere di difesa costiera del litorale - DECRETO del Dirigente del Settore Urbanistica e Tutela del Paesaggio della Regione Liguria dell'11/09/2012 - importo €. 1.600.000,00)

ANNUALITÀ 2020 - POS./COD. PIANO 114 Codice CUP: B75J20000120002.

PROGETTO ESECUTIVO

Titolo Tavola	PLANIMETRIA DI RAFFRONTO QUADRO 1-2

Il Tecnico
Tiziano Ingegner De Silvestri

Spazio riservato al comune

Revisione	Oggetto revisione:	Data:
0	- Integrazione	-

Tavola n° 9

Data: 08/2020 | Cod. π55 | Scala: 1:500