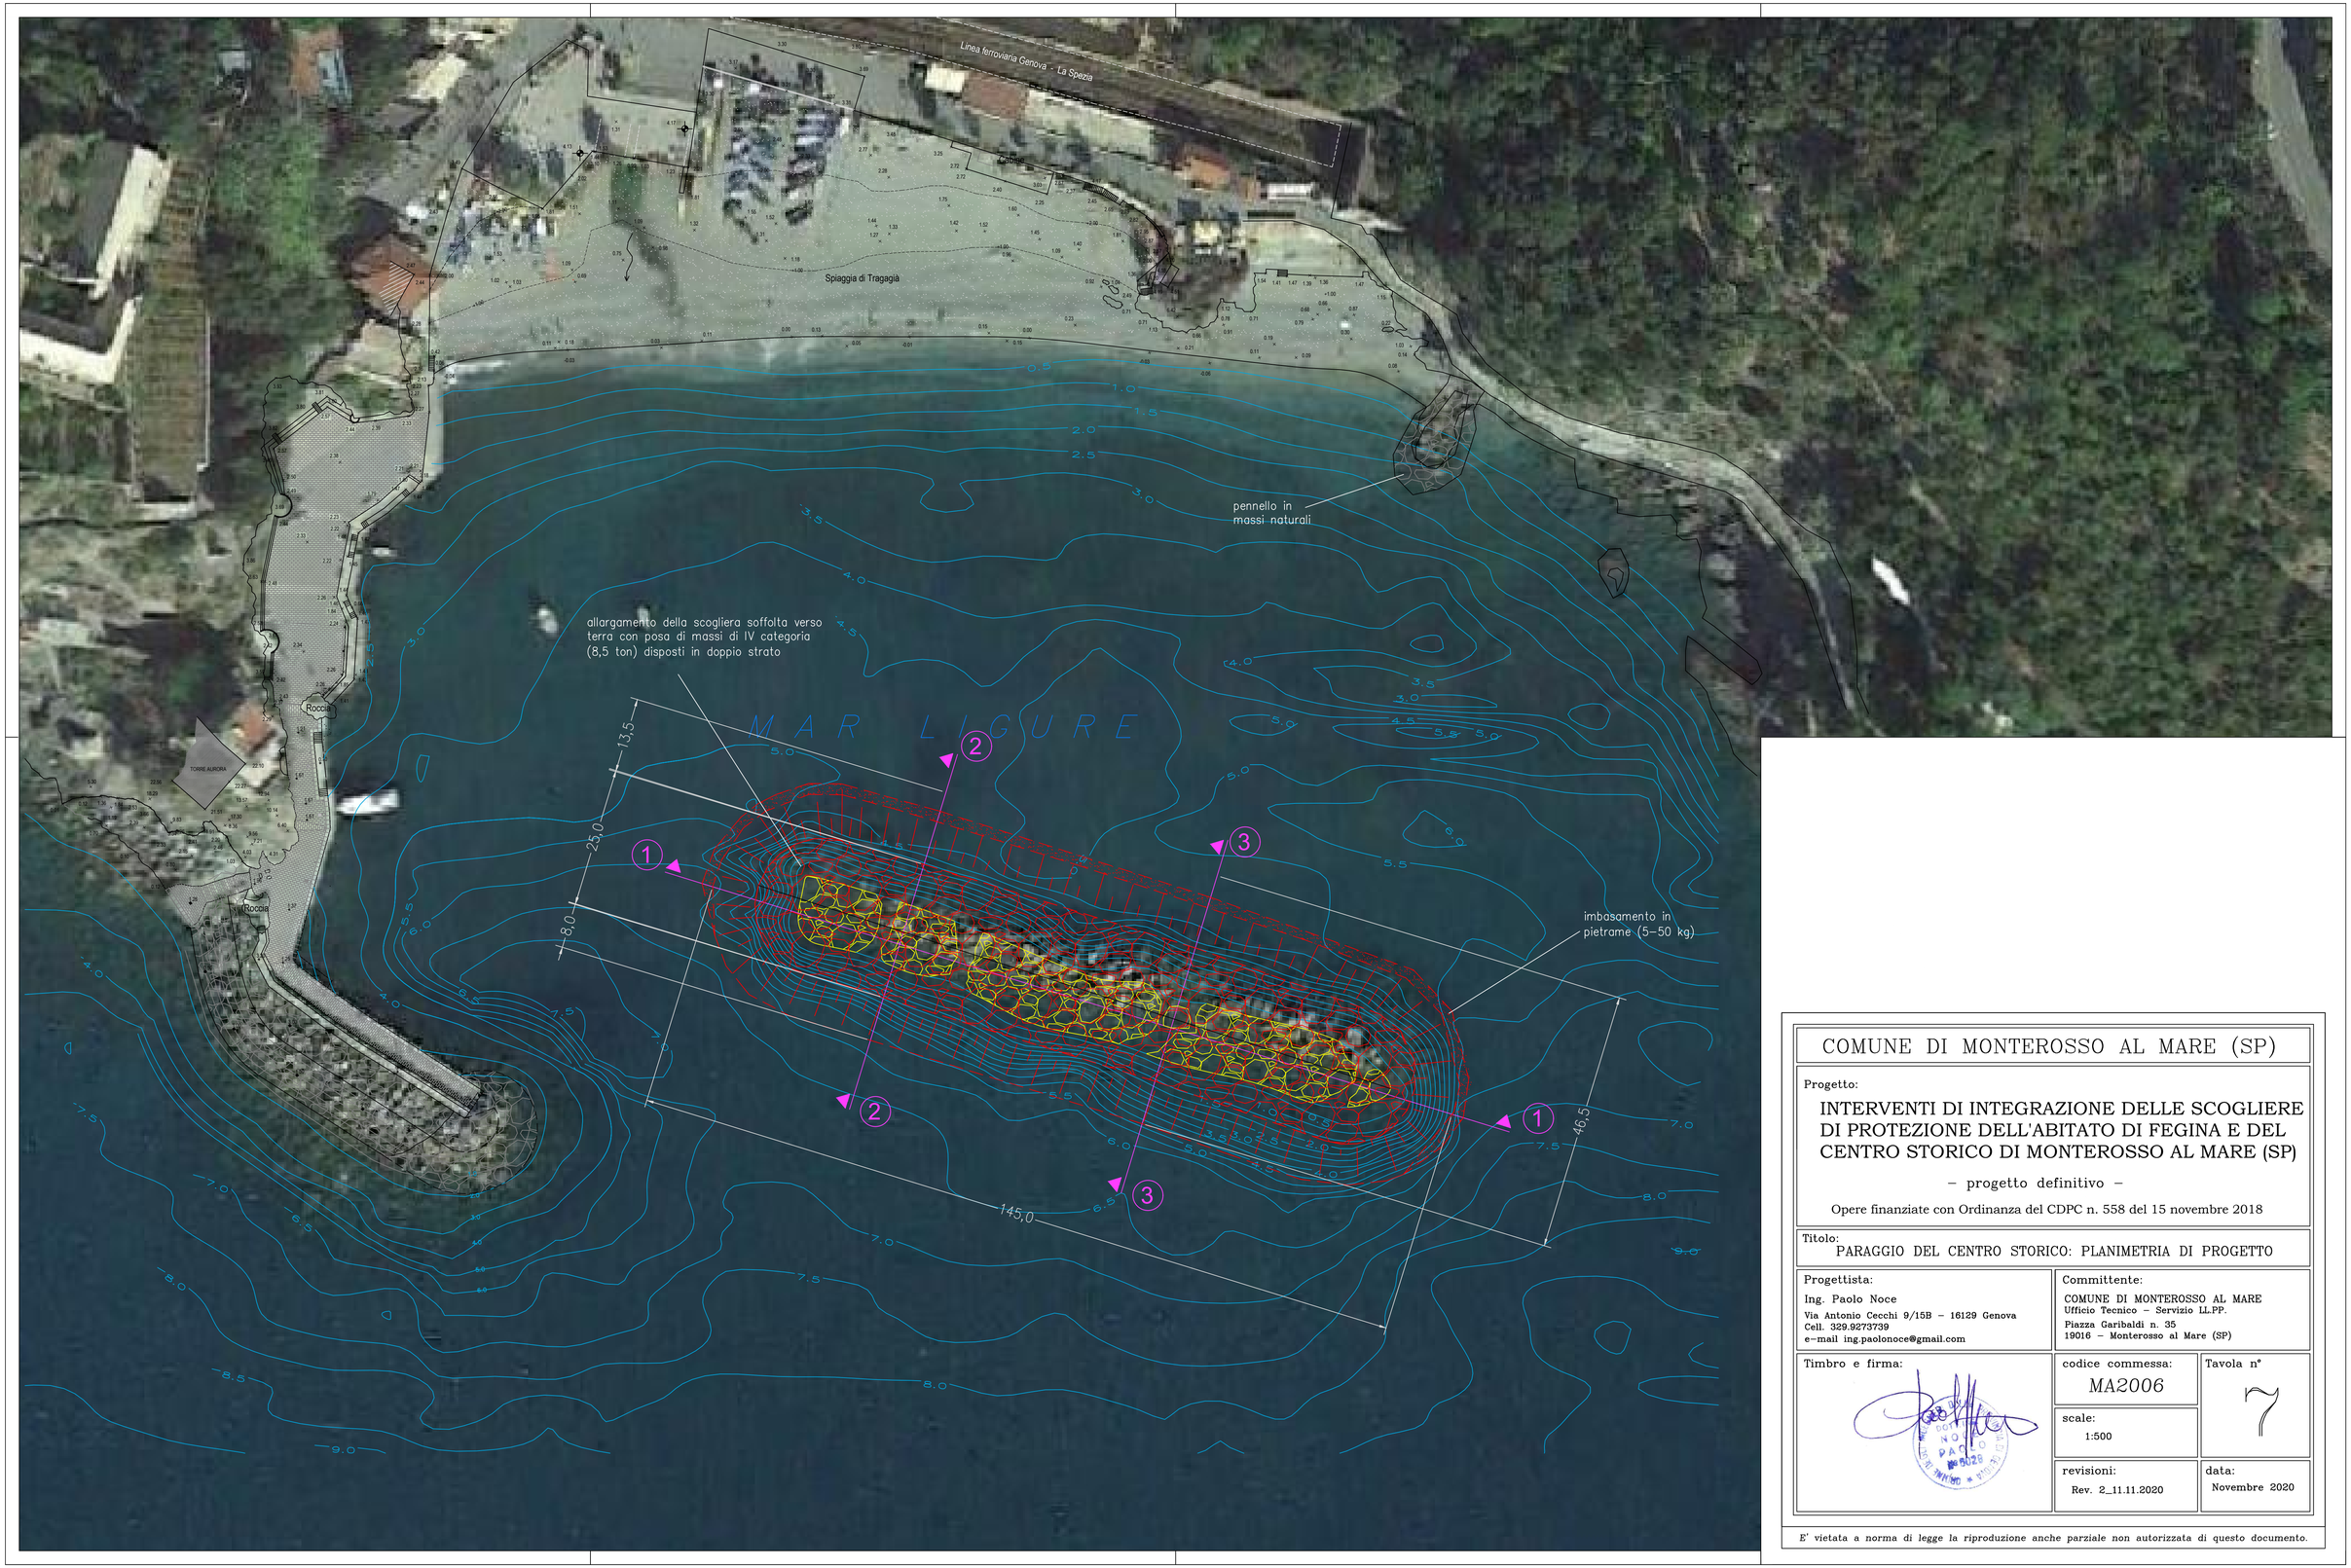


COMUNE DI MONTEROSSO AL MARE (SP)

Progetto:

INTERVENTI DI INTEGRAZIONE DELLE SCOGLIERE DI PROTEZIONE DELL'ABITATO DI FEGINA E DEL CENTRO STORICO DI MONTEROSSO AL MARE (SP)

– progetto definitivo –

Opere finanziate con Ordinanza del CDPC n. 558 del 15 novembre 2018

Titolo:

PARAGGIO DEL CENTRO STORICO: PLANIMETRIA DI PROGETTO

Progettista:

Ing. Paolo Noce
Via Antonio Cecchi 9/15B – 16129 Genova
Cell. 329.9273739
e-mail ing.paolonoce@gmail.com

Committente:

COMUNE DI MONTEROSSO AL MARE
Ufficio Tecnico – Servizio LL.PP.
Piazza Garibaldi n. 35
19016 – Monterosso al Mare (SP)

Timbro e firma:

codice commessa: MA2006

Tavola n° 7

scale: 1:500

revisioni: Rev. 2_11.11.2020

data: Novembre 2020

E' vietata a norma di legge la riproduzione anche parziale non autorizzata di questo documento.