


PLANIMETRIA DI PROGETTO
SCALA 1:500

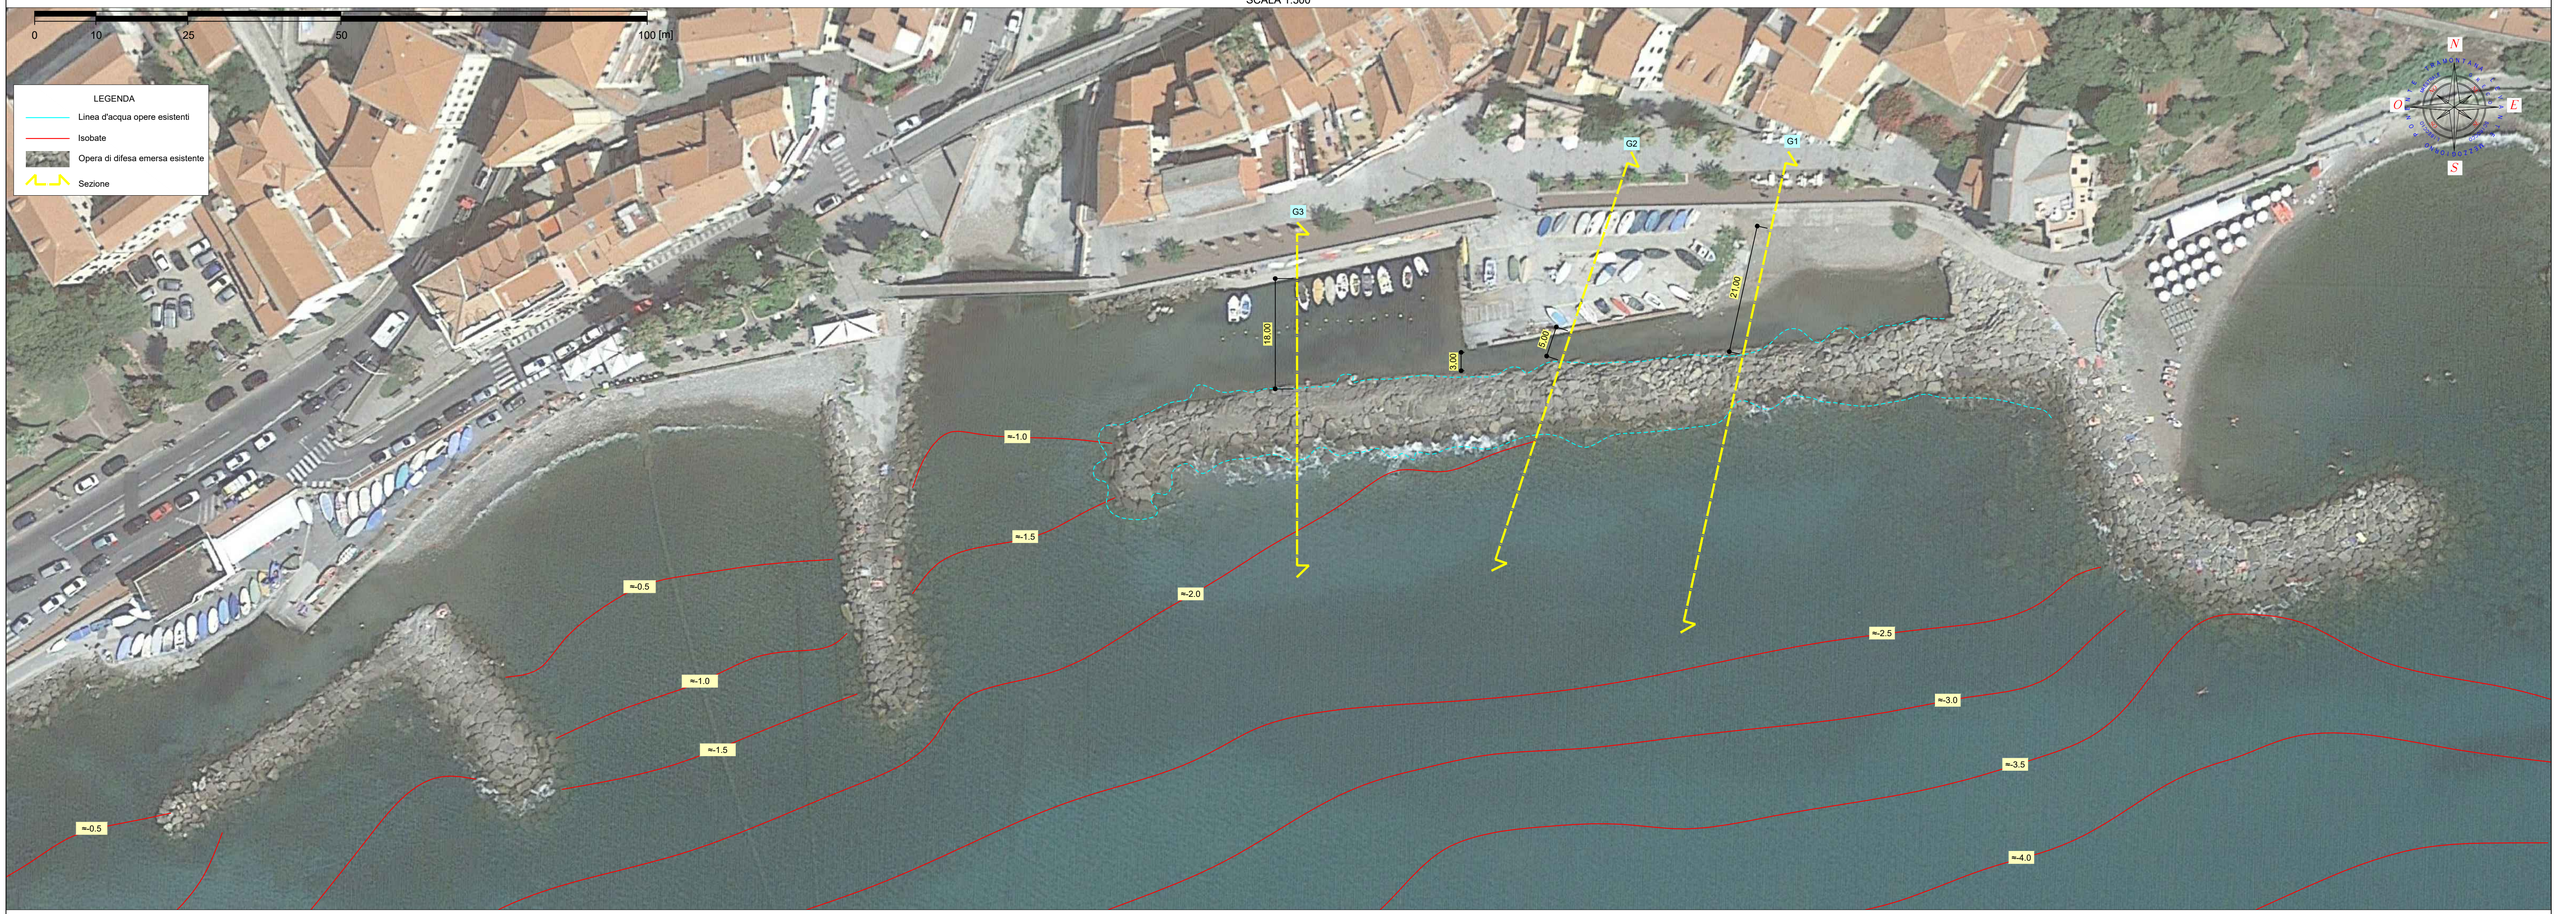


SEZIONE G1
SCALA 1:100

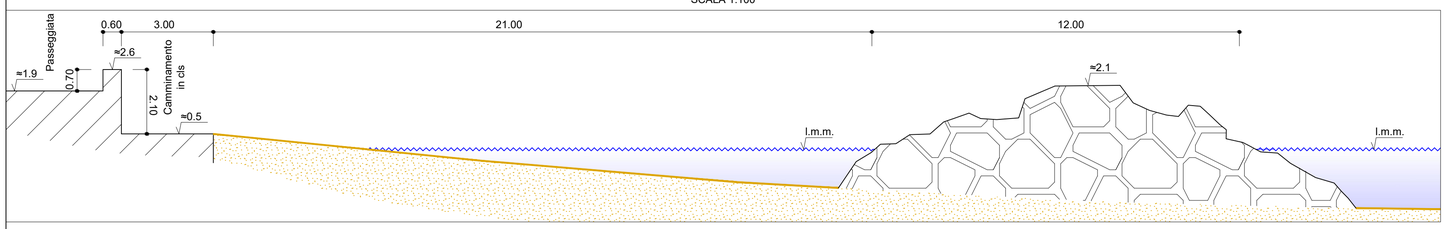

SEZIONE G2
SCALA 1:100

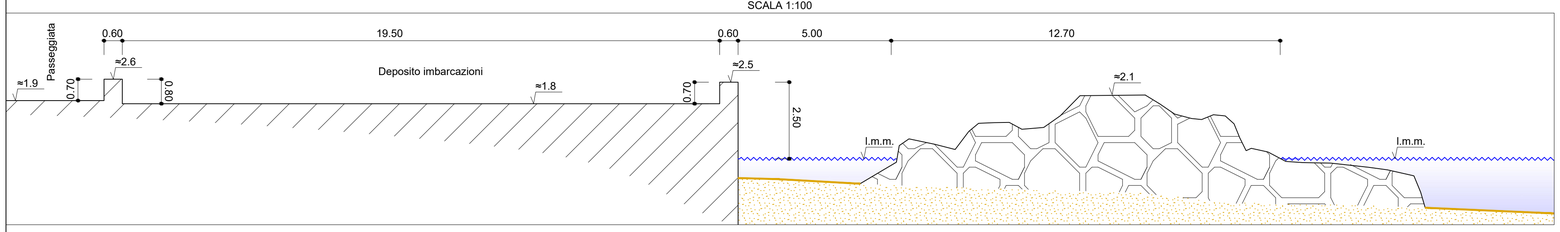

SEZIONE G3
SCALA 1:100

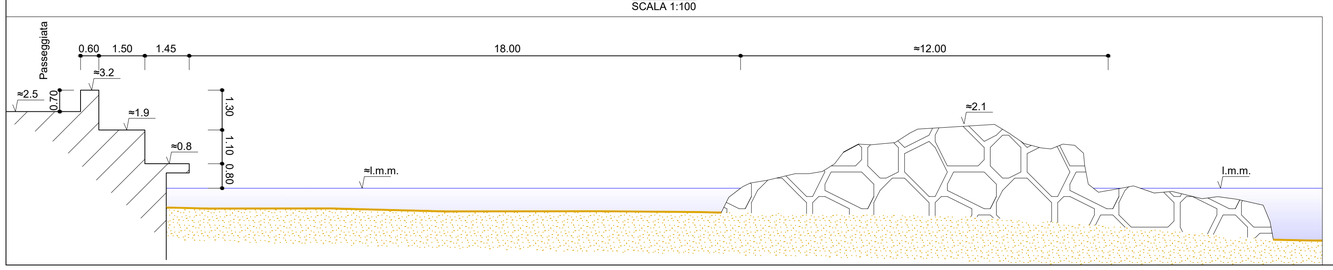

SOLUZIONE OTTOBRE 2020 — PROGETTO DEFINITIVO



STUDIOGAGGERO
SAVONA Via Pia, 130R
Tel 019 829463 - Fax 019 8386702 - Cell 335/303133
Email ing.gaggero@libero.it

Tavola 3

COMUNE DI IMPERIA

PIANO DEGLI INTERVENTI A VALERE SULLE RISORSE DI CUI ALL'ART.1 COMMA 1028 DELLA LEGGE 30 DICEMBRE 2018, N° 145. ANNUALITA' 2020
BORGO FOCE - CODICE 505 + 1273

STATO ATTUALE
PLANIMETRIA E SEZIONI GENERALI

N.P. 2186-B/1 | SCALA: Varie

OTTOBRE 2020 | NP 2186-B/1 IMPERIA

Dott. Ing. Paolo Gaggero
C.F. GGGPLA49H27H301F
Collaboratore Dott. Ing. Cristina Rossi

ORDINE DEGLI INGEGNERI DELLA PROVINCIA DI SAVONA
PAOLO GAGGERO
SEZIONE A
N. 443