


PLANIMETRIA DI PROGETTO
SCALA 1:500

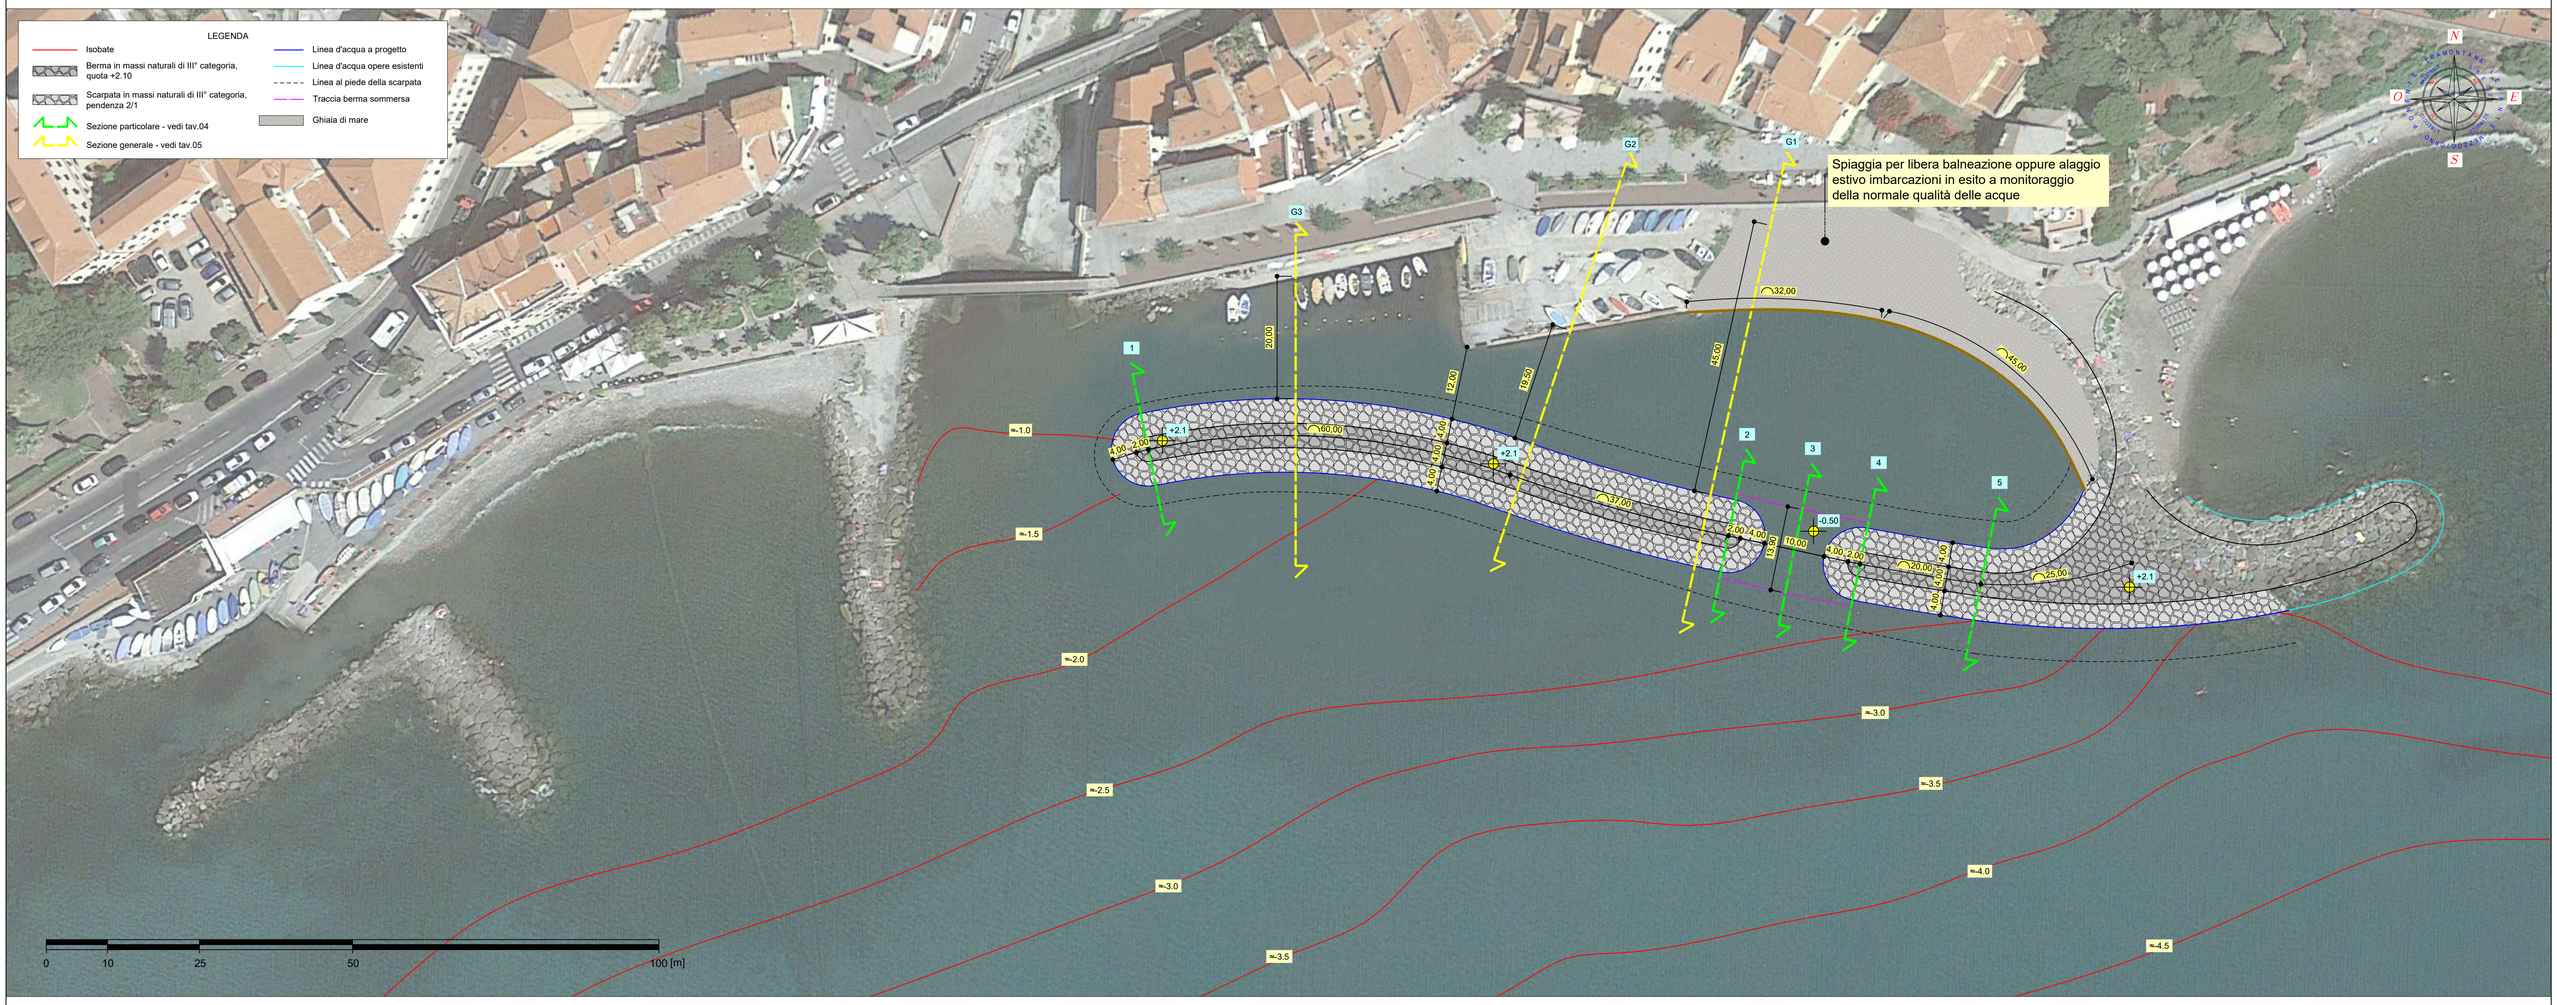


SEZIONE 1
SCALA 1:100

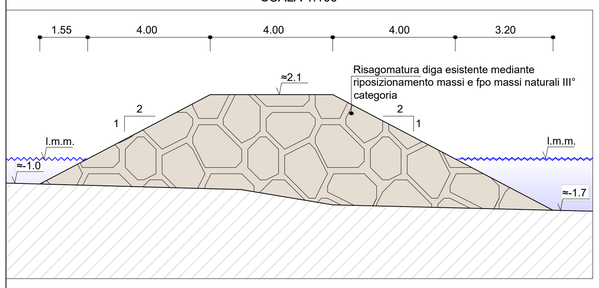


SEZIONE 2
SCALA 1:100

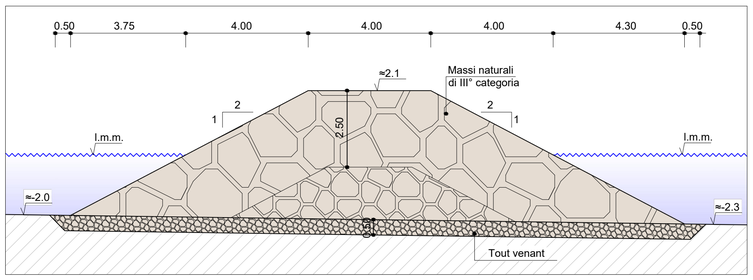


SEZIONE 3
SCALA 1:100

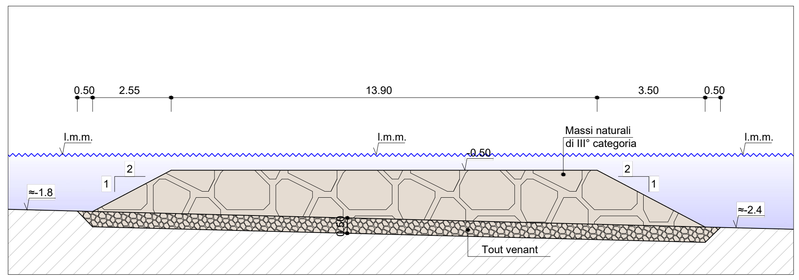

SEZIONE 4
SCALA 1:100

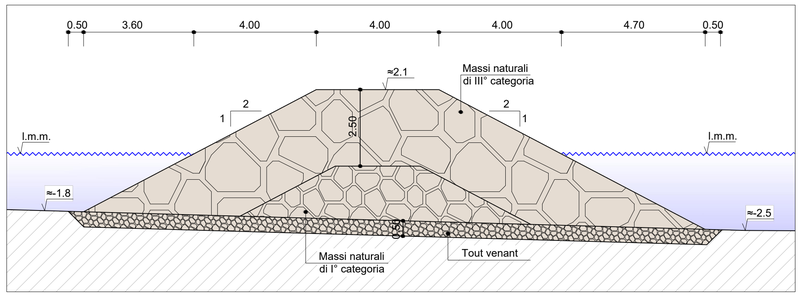

SEZIONE 5
SCALA 1:100

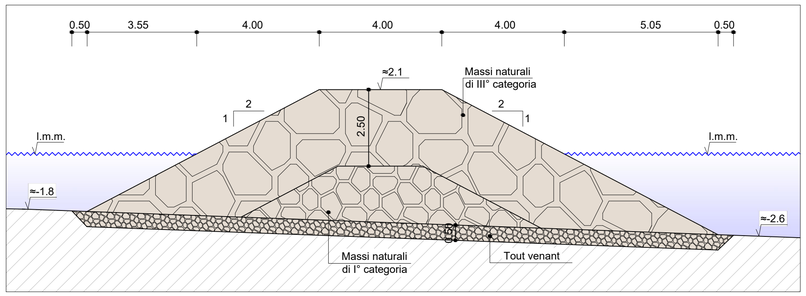

SOLUZIONE OTTOBRE 2020 — PROGETTO DEFINITIVO



STUDIOGAGGERO
SAVONA Via Pia, 130R
Tel 019 829463 - Fax 019 8386702 - Cell 335/303133
Email ing.gaggero@libero.it

Tavola 4

COMUNE DI IMPERIA

PIANO DEGLI INTERVENTI A VALERE SULLE RISORSE DI CUI ALL'ART.1 COMMA 1028 DELLA LEGGE 30 DICEMBRE 2018, N° 145. ANNUALITA' 2020
BORGO FOCE - CODICE 505 + 1273

PROGETTO
PLANIMETRIA E SEZIONI PARTICOLARI DIGA

N.P. 2186-B/1 | SCALA: Varie

OTTOBRE 2020 | NP 2186-B/1 IMPERIA

Dott. Ing. Paolo Gaggero
C.F. GGGPLA49H27H800F
Collaboratore Dott. Ing. Valentina Rossi

ORDINE DEGLI INGEGNERI DELLA PROVINCIA DI SAVONA
PAOLO GAGGERO
SEZIONE A
N° 433