


SEZIONE G1
SCALA 1:100

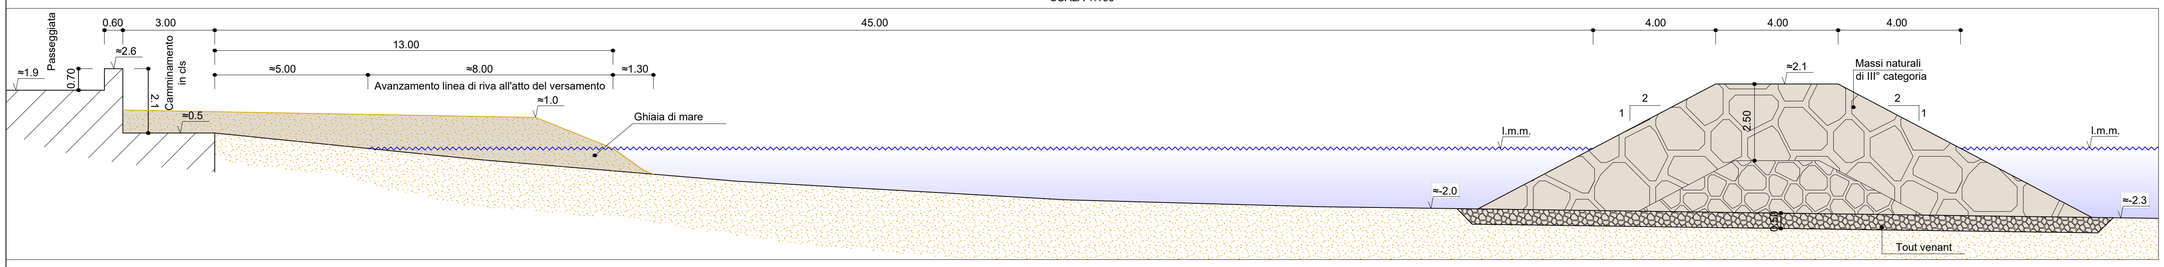


SEZIONE G2
SCALA 1:100

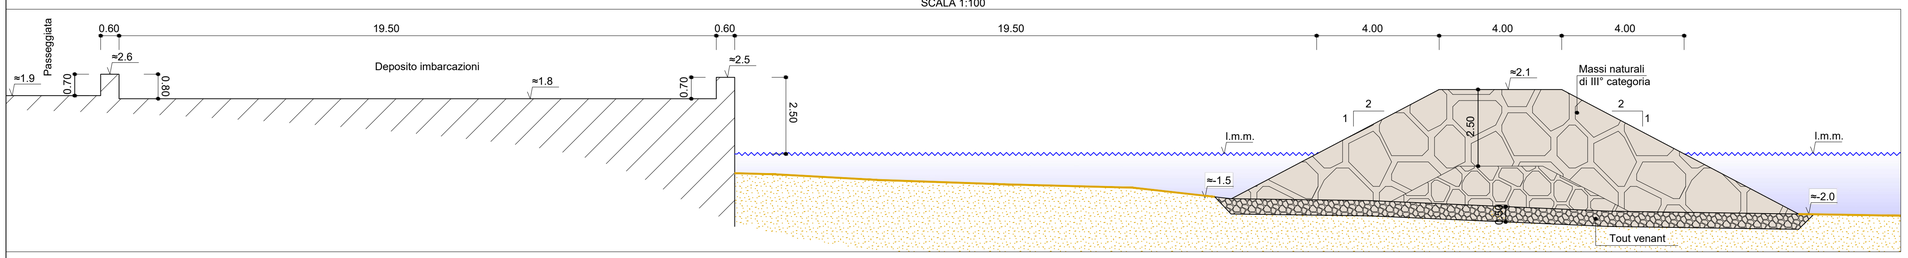


SEZIONE G3
SCALA 1:100

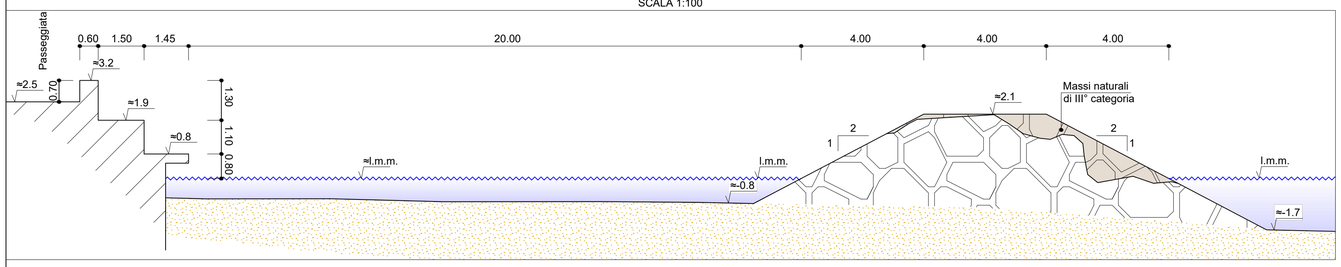


SEZIONE A
Scala 1:100

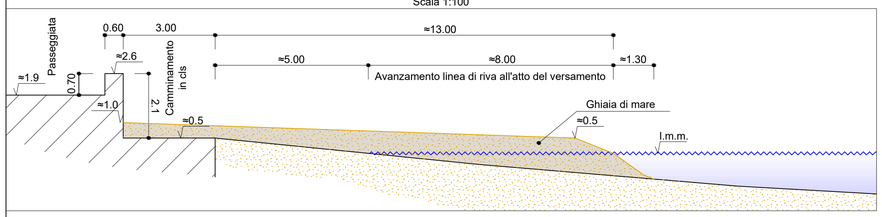

SEZIONE B
SCALA 1:100

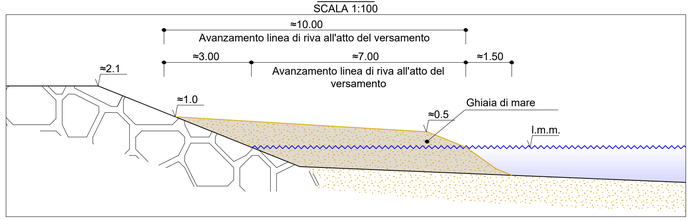

PLANIMETRIA
Scala 1:500

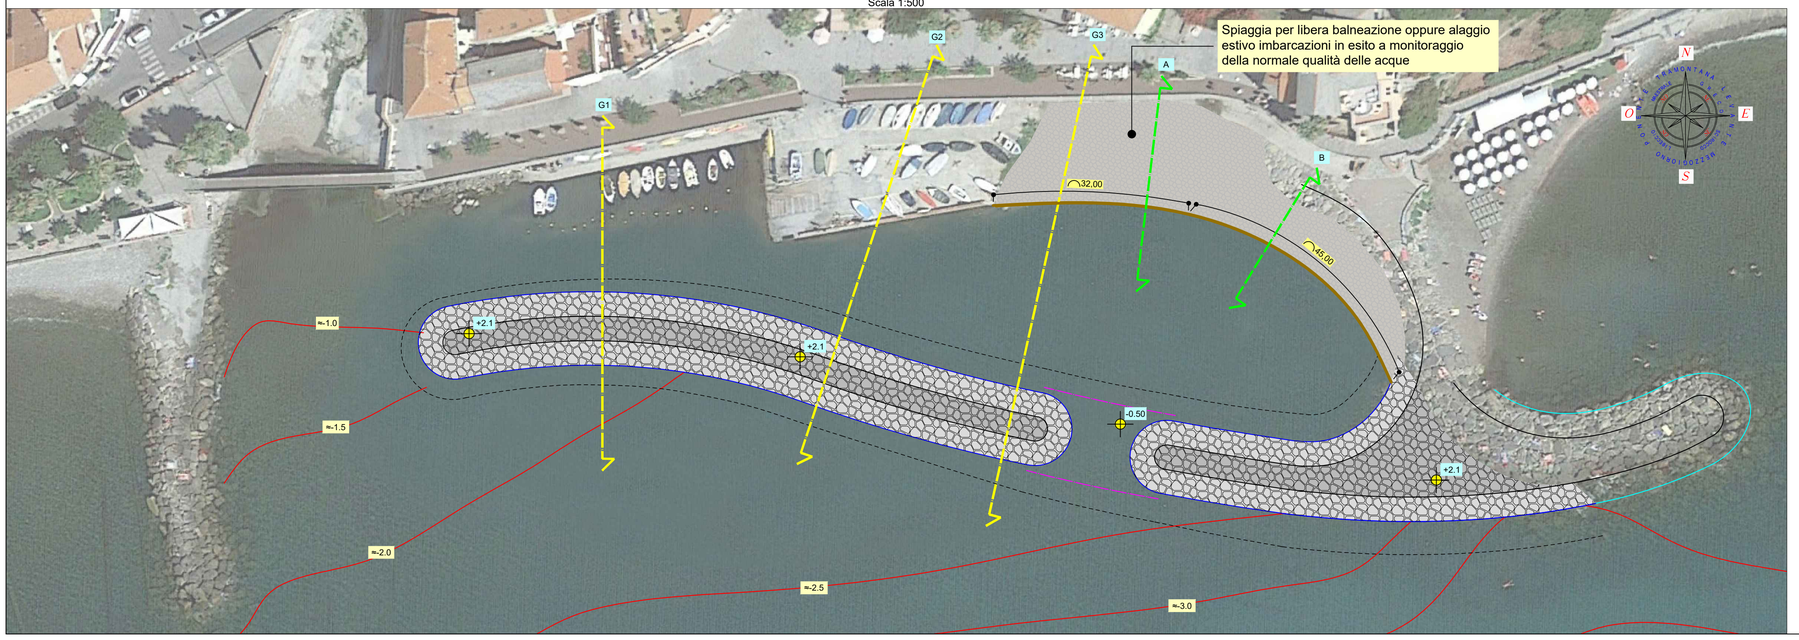

SOLUZIONE OTTOBRE 2020 — PROGETTO DEFINITIVO



STUDIOGAGGERO

SAVONA Via Pia, 130R
Tel 019 829463 - Fax 019 8386702 - Cell 335/303133
Email ing.gaggero@libero.it

Tavola 5

COMUNE DI IMPERIA

PIANO DEGLI INTERVENTI A VALERE SULLE RISORSE DI CUI ALL'ART.1 COMMA 1028 DELLA LEGGE 30 DICEMBRE 2018, N° 145. ANNUALITA' 2020
BORGO FOCE - CODICE 505 + 1273

PROGETTO
SEZIONI GENERALI E DI RIPASCIMENTO

N.P. 2186-B/1 | SCALA: Varie

Dott. Ing. Paolo Gaggero
C.F. GGGPLA49H27A182E - P.I. 01
Collaboratore Dott. Ing. Giulia Rossi

OTTOBRE 2020 | NP 2186-B/1 IMPERIA