LINEA DI RIVA 1944

LINEA DI RIVA 1973

LINEA DI RIVA 1983

LINEA DI RIVA 1993

LINEA DI RIVA 2003


LINEA DI RIVA 2007

LINEA DI RIVA 2015

LINEA DI RIVA 2018

LINEA DI RIVA 2020

LINEA DI RIVA ATTESA IN PROGETTO

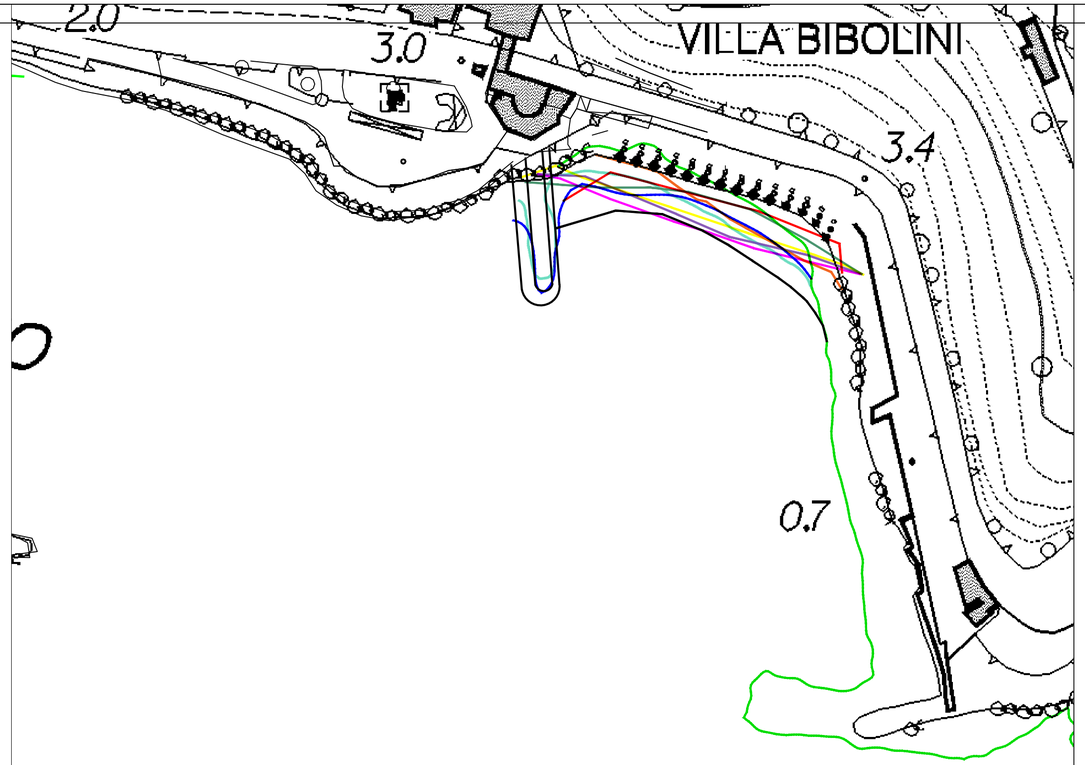

COMUNE DI LERICI
PROVINCIA DI LA SPEZIA

PROGETTO PER IL:
COMPLETAMENTO DEL RIEQUILIBRIO
DELL'ARENILE DELLO STABILIMENTO BALNEARE
COLOMBO NEL COMUNE DI LERICI (SP)

TAVOLA N.2

EVOLUZIONE LINEE DI RIVA

SCALA 1:1000

Ing. Guido Ferri Ingegneria Idraulica e Marittima
Civezza via Dante n°15/a tel 0183.92673

Civezza, Novembre 2020