



SEZIONE LONGITUDINALE
SCALA 1:200

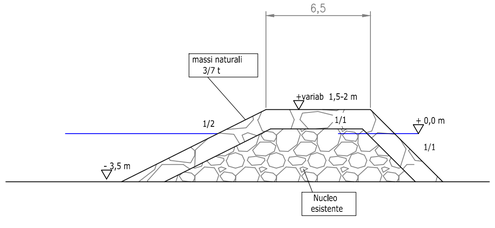


MOLO SOPRA FLUTTO

SEZIONE TRASVERSALE C-C
SCALA 1:200

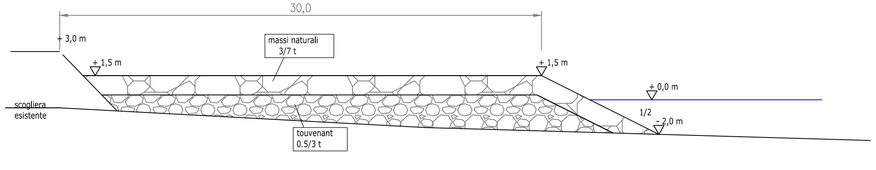


SEZIONE LONGITUDINALE
SCALA 1:200

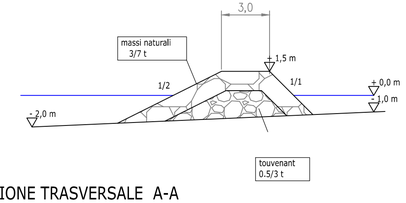

MOLO SOTTO FLUTTO

SEZIONE TRASVERSALE A-A
SCALA 1:200

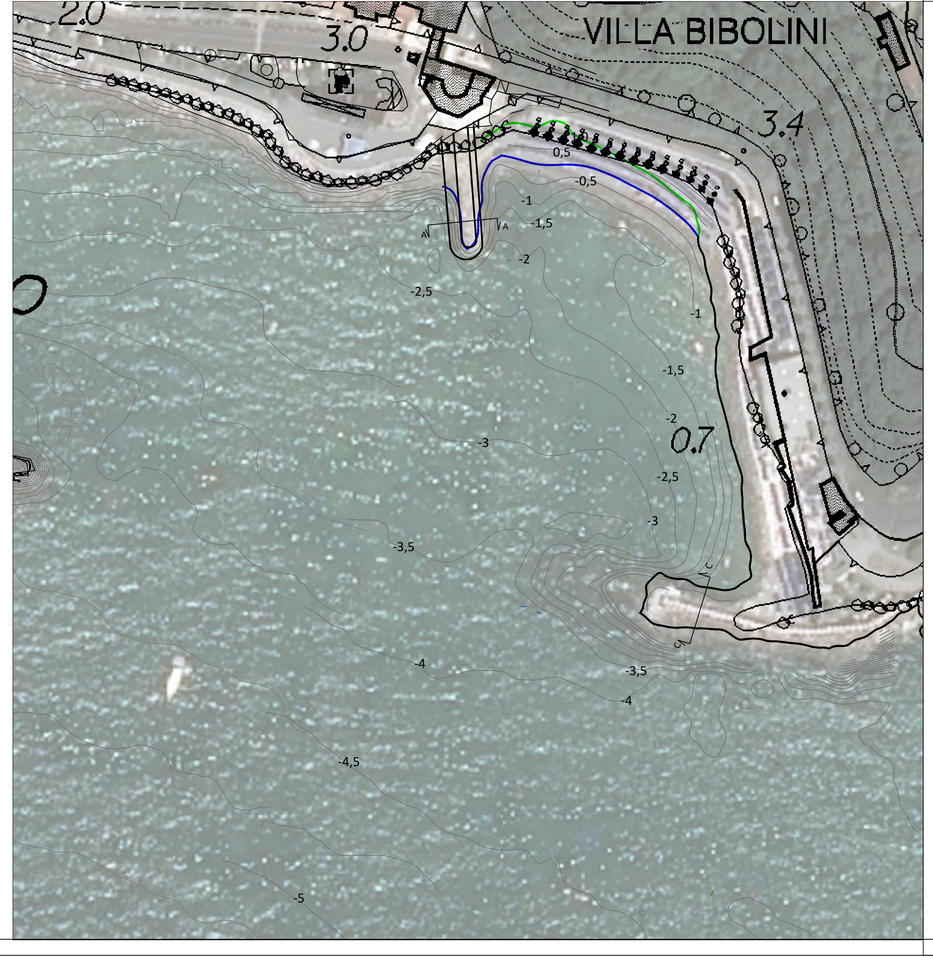

LINEA DI RIVA 2015

LINEA DI RIVA 2020

COMUNE DI LERICI
PROVINCIA DI LA SPEZIA

PROGETTO PER IL:
COMPLETAMENTO DEL RIEQUILIBRIO
DELL'ARENILE DELLO STABILIMENTO BALNEARE
COLOMBO NEL COMUNE DI LERICI (SP)

TAVOLA N. 4

PLANIMETRIA STATO DI FATTO

SCALA 1:1000

Ing. Guido Ferri Ingegneria Idraulica e Marittima
Civezza via Dante n°15/a tel 0183.92673

Civezza, Novembre 2020