


SEZIONE TRASVERSALE SPIAGGIA CON CONFRONTO STATO ATTUALE CON STATO DI PROGETTO
SCALA X = 1:100 SCALA Y= 1:200

SPIAGGIA EMERSA E SOMMERSA ATTUALE

SPIAGGIA EMERSA E SOMMERSA DI PROGETTO ATTESA

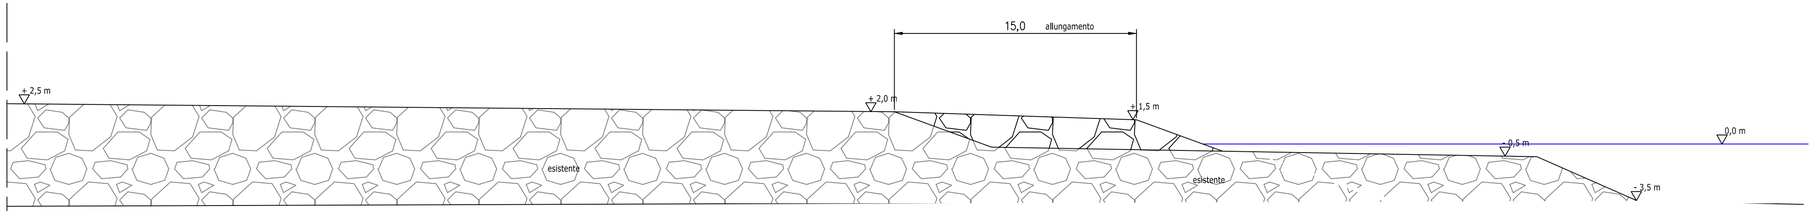

LINEA DI RIVA 2015

LINEA DI RIVA 2018

LINEA DI RIVA 2020


LINEA DI RIVA ATTESA

BATIMETRIA 2020

BATIMETRIA ATTESA


VERSAMENTO DI 5000 m³ DI MATERIALE IDONEO AL RIPASCIMENTO CON GRANULOMETRIA D_{50} = 4 mm

SEZIONE LONGITUDINALE
SCALA 1:200

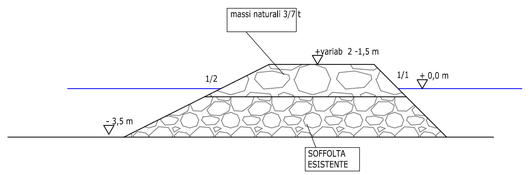


MOLO SOPRA FLUTTO

SEZIONE TRASVERSALE D-D
SCALA 1:200

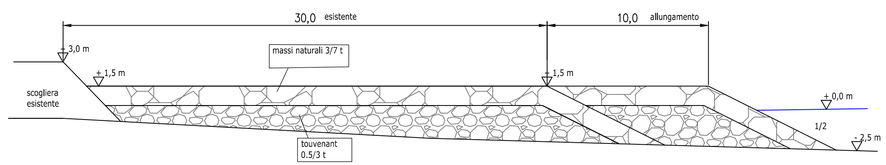

SEZIONE LONGITUDINALE
SCALA 1:200

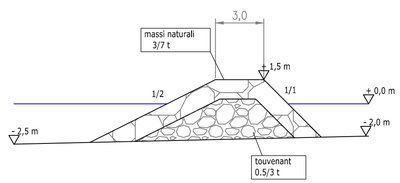

MOLO SOTTO FLUTTO

SEZIONE TRASVERSALE B-B
SCALA 1:200



COMUNE DI LERICI
PROVINCIA DI LA SPEZIA

PROGETTO PER IL:
COMPLETAMENTO DEL RIEQUILIBRIO
DELL'ARENILE DELLO STABILIMENTO BALNEARE
COLOMBO NEL COMUNE DI LERICI (SP)

TAVOLA N. 5

PLANIMETRIA STATO DI PROGETTO

SCALA 1:1000\

Ing. Guido Ferri Ingegneria Idraulica e Marittima
Civezza via Dante n°15/a tel 0183.92673

Civezza, Novembre 2020