



PLANIMETRIA

scala 1:600

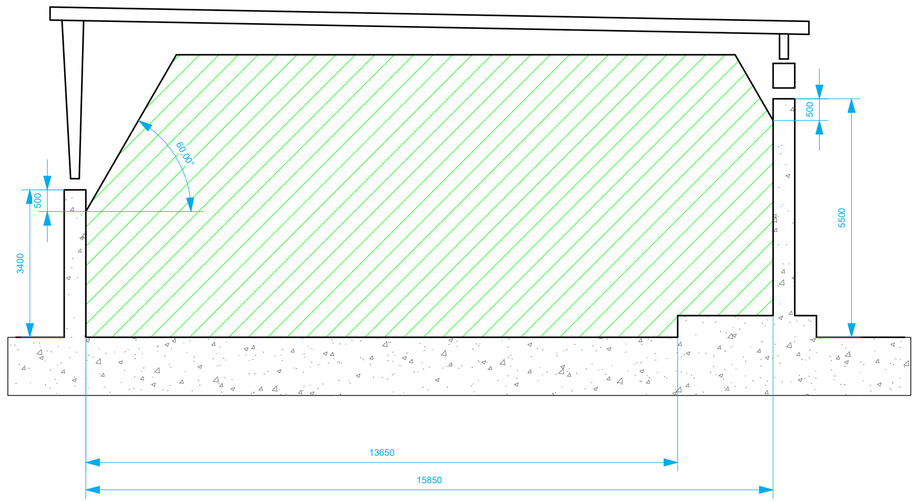

SEZIONE TIPO

scala 1:100

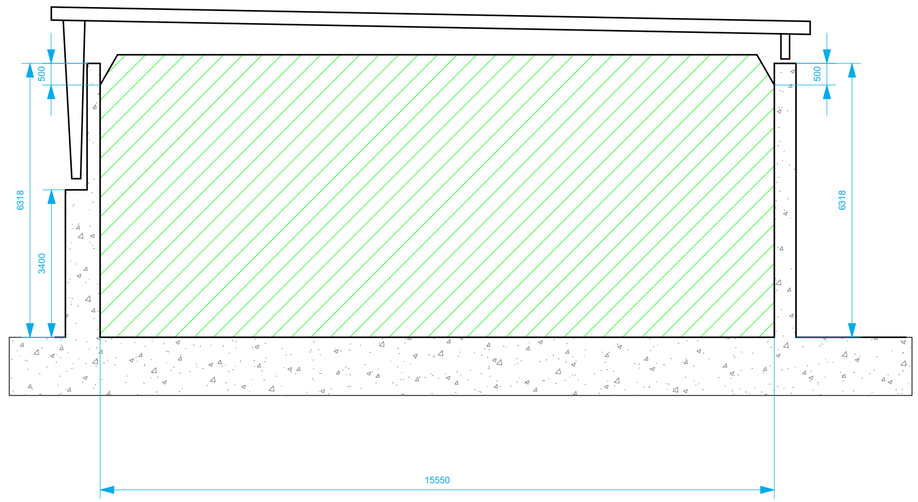

SEZIONE TIPO

scala 1:100

TERMINAL RINFUSE GENOVA S.r.l.

PONTE RUBATTINO - 16126 - GENOVA PORTO (GE)

IMPIANTO DI SMALTIMENTO (D15) E DI RECUPERO (R13)
DI RIFIUTI PERICOLOSI E NON PERICOLOSI

Planimetria vasche con indicazione delle capacità di stoccaggio e Sezioni tipo

TAVOLA	REVISIONE	SCALA	
2 / 3	Settembre 2020	1:600 1:100	***Dott. Tomaso Gerbino*** *Corso Buenos Aires, 8/21G* *16129 Genova*