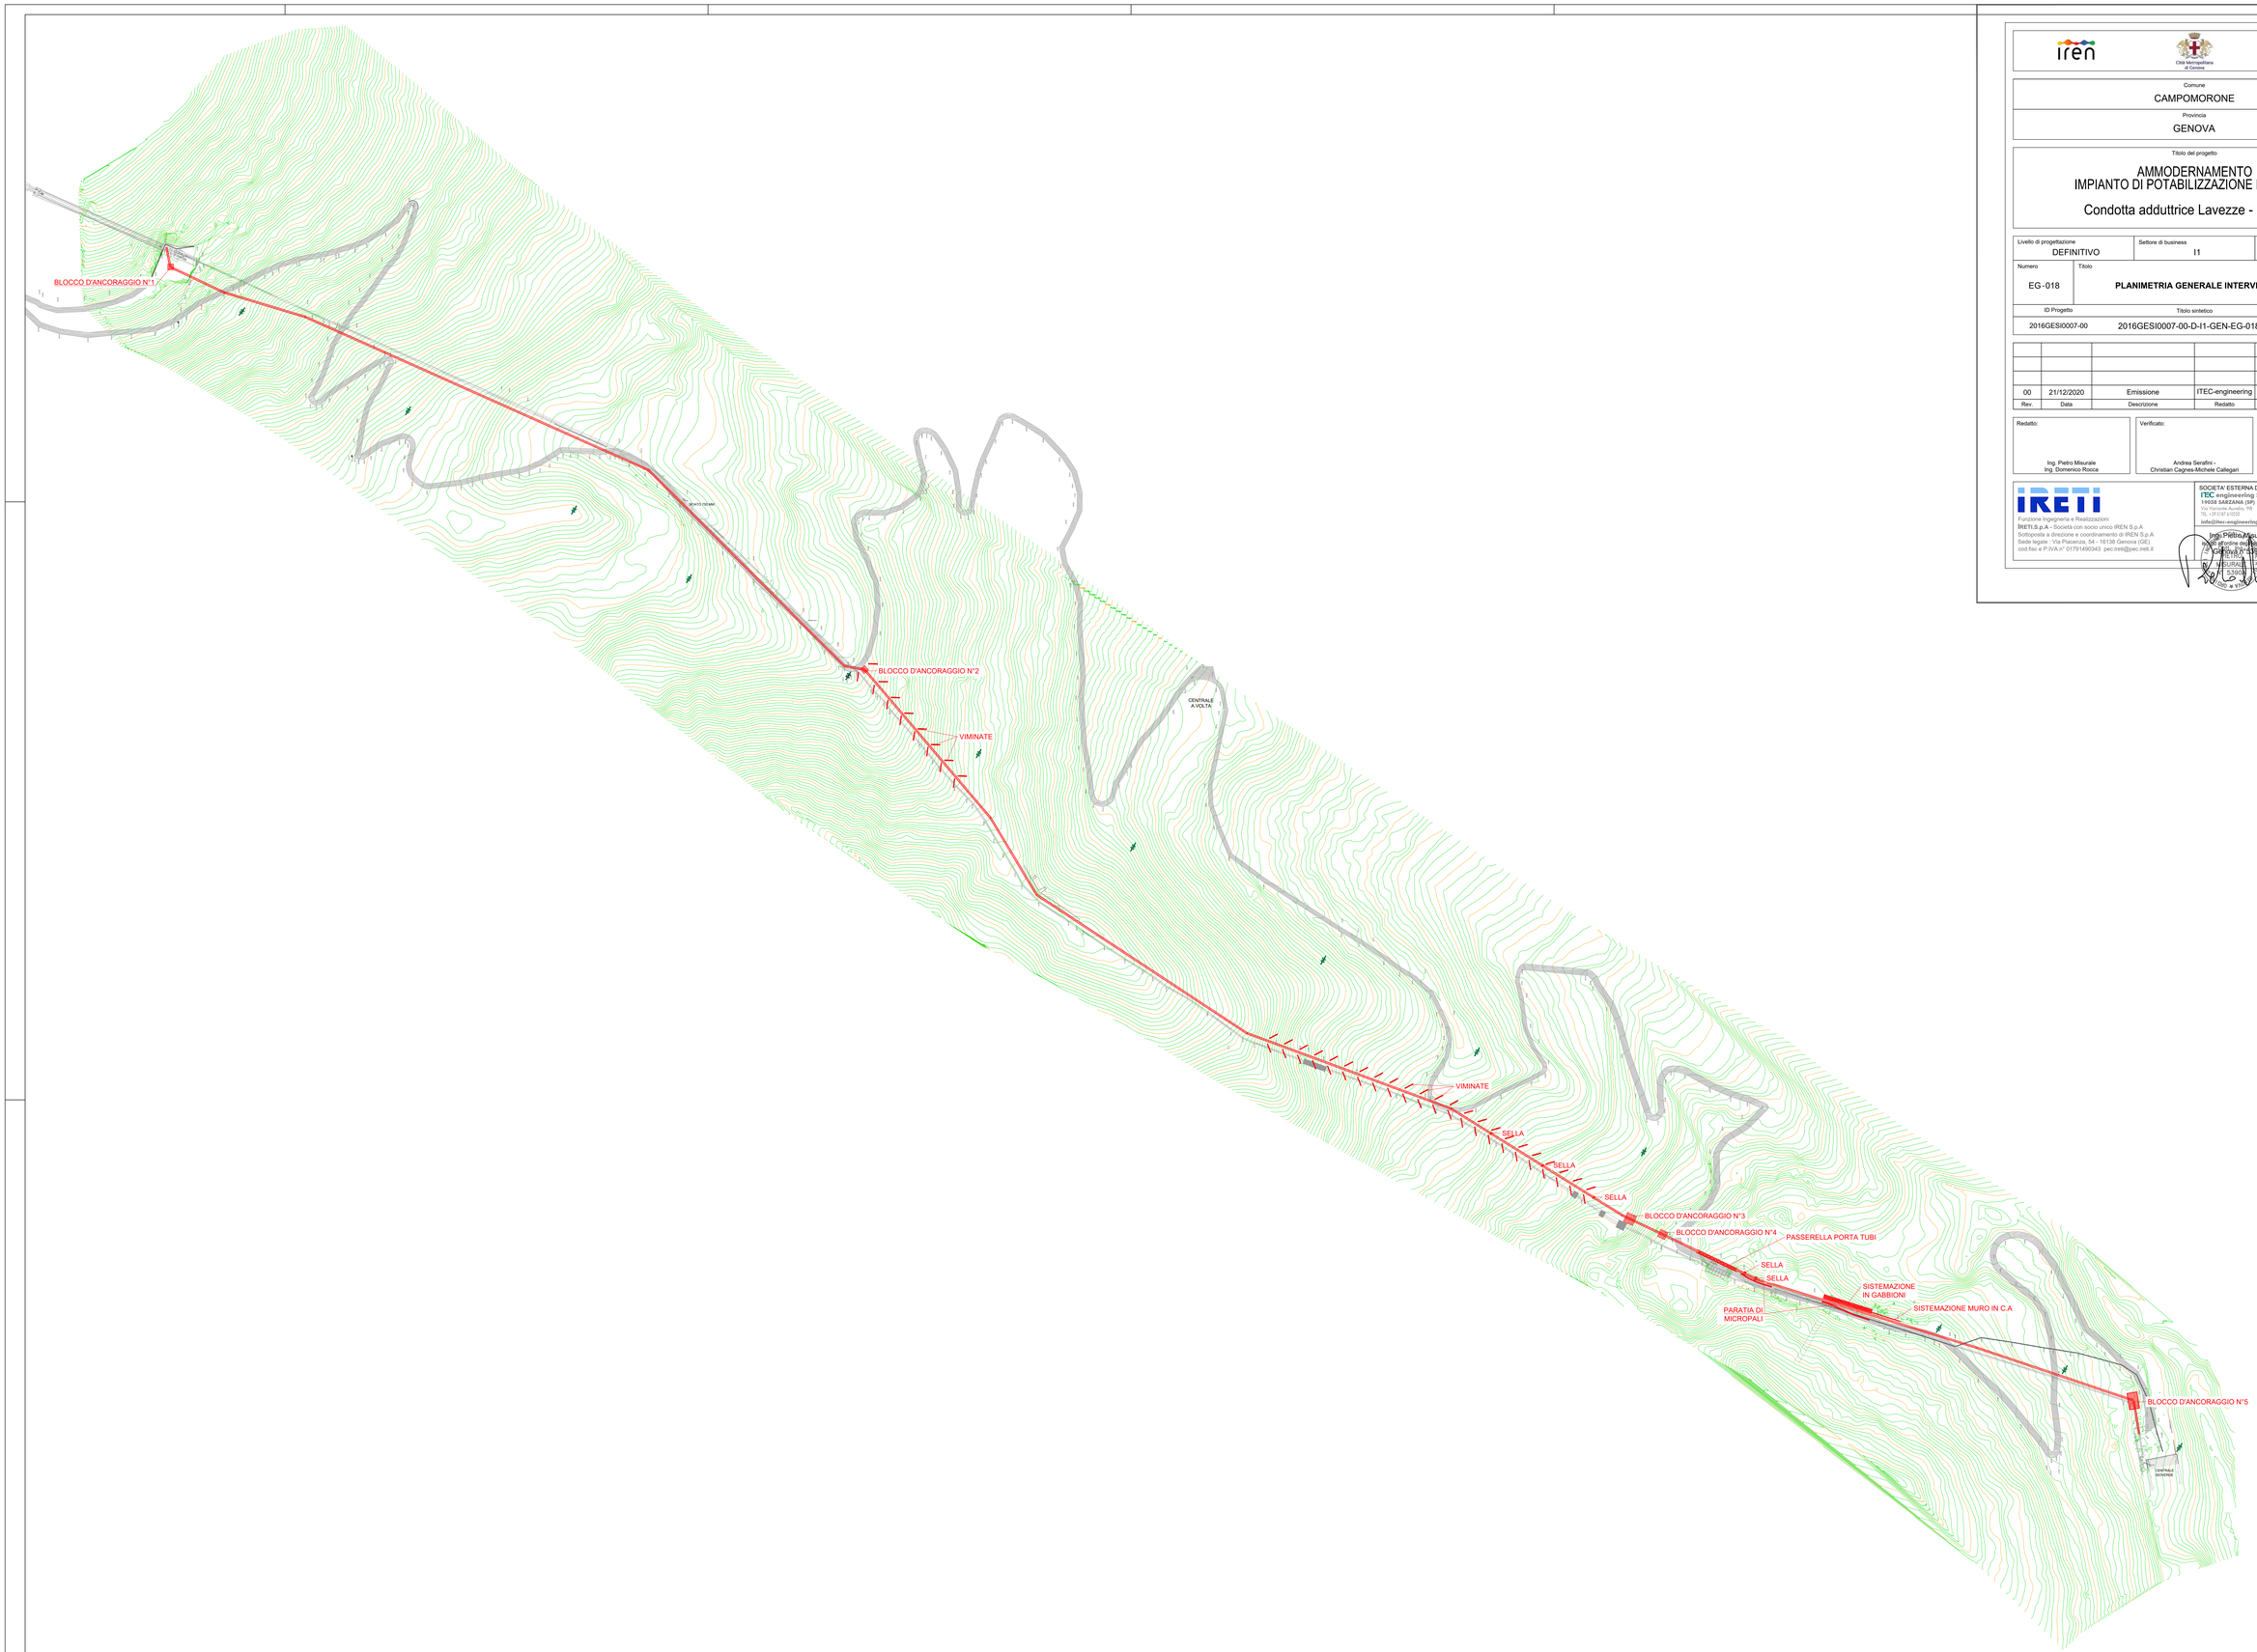


Comune
CAMPOMORONE

Provincia
GENOVA

Titolo del progetto

AMMODERNAMENTO IMPIANTO DI POTABILIZZAZIONE ISOVERDE

Condotta adduttrice Lavezze - Isoverde

Livello di progettazione	Settore di business	Disciplina
DEFINITIVO	I1	GEN - GENERALE

Numero	Titolo	Scala
EG-018	**PLANIMETRIA GENERALE INTERVENTI**	1:1000

ID Progetto	Titolo sintetico	Codifica WBS
2016GESI0007-00	2016GESI0007-00-D-I1-GEN-EG-018-00	C10I1-L072-03-0194

Rev.	Data	Descrizione	Redatto	Controllato	Approvato
00	21/12/2020	Emissione	ITEC-engineering	AS-CC-MC	CC

Redatto:	Verificato:	Approvato:
Ing. Pietro Misurale Ing. Domenico Rocca	Andrea Serafini - Christian Cagnes-Michele Callegari	Claudio Casale

Funzione Ingegneria e Realizzazioni
IRETI S.p.A - Società con socio unico IREN S.p.A
Sottoposta a direzione e coordinamento di IREN S.p.A
Sede legale : Via Piacenza, 54 – 16138 Genova (GE)
cod.fisc e P.IVA n° 01791490343 pec.ireti@pec.ireti.it

SOCIETA' ESTERNA DI PROGETTAZIONE
ITEC engineering S.r.l.
19038 SARZANA (SP)
Via Yarrow Aurelio, 9/B
TEL. +39 0187 61003
16129 GENOVA
Via Antonio Cecchi, 7/9-10
TEL. +39 010 3155680
info@itec-engineering.it
www.itec-engineering.it

Ing. Pietro Misurale
Ordine degli Ingegneri di Genova n°5390A
SEZIONE A SETTORE INDUSTRIALE

Ing. Domenico Rocca
Ordine degli Ingegneri di Genova n°5626A
SEZIONE A SETTORE CIVILE E AMBIENTALE