
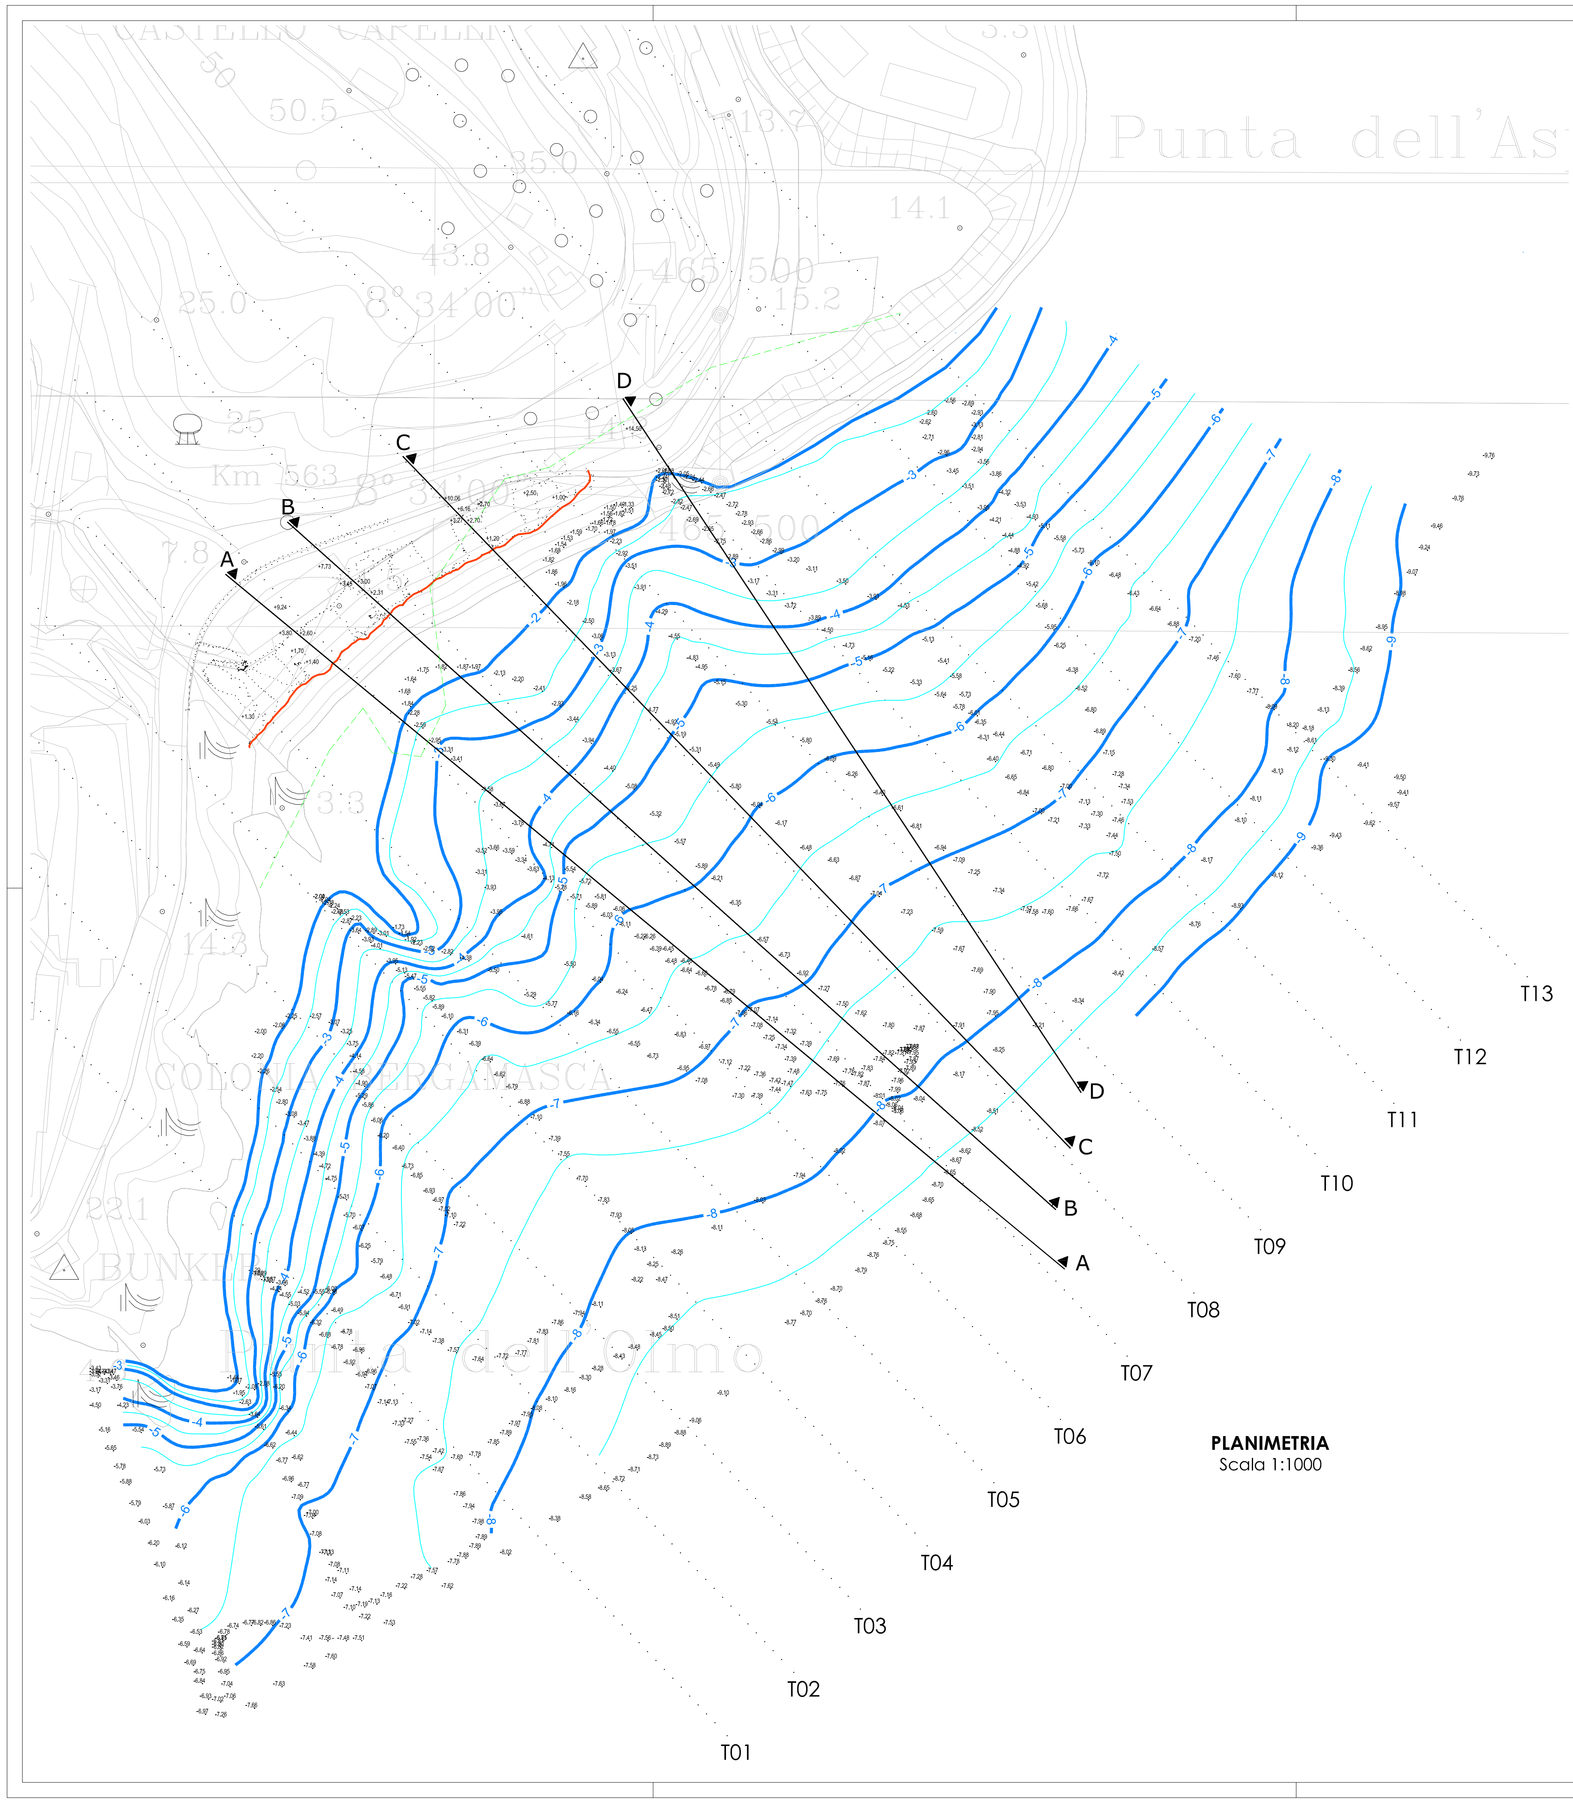



PLANIMETRIA
Scala 1:1000


LEGENDA


- Batimetriche
- Linea di riva
- Transetto
- -3,2 Punto rilevato

SEZIONI
Scala 1:500

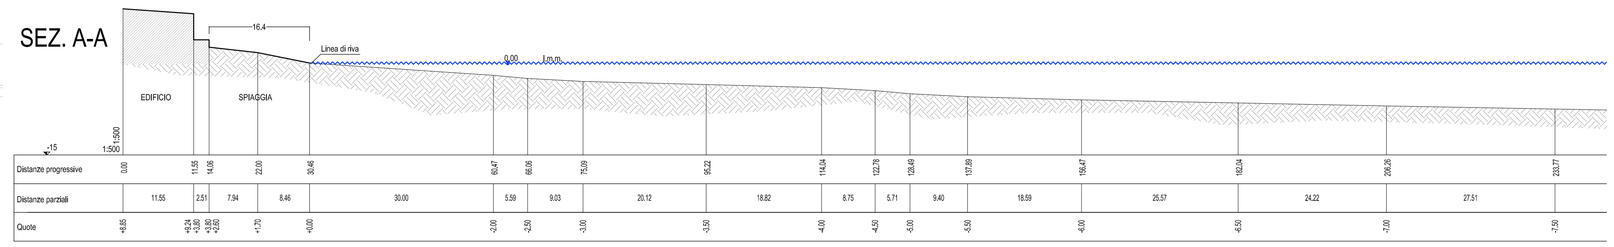

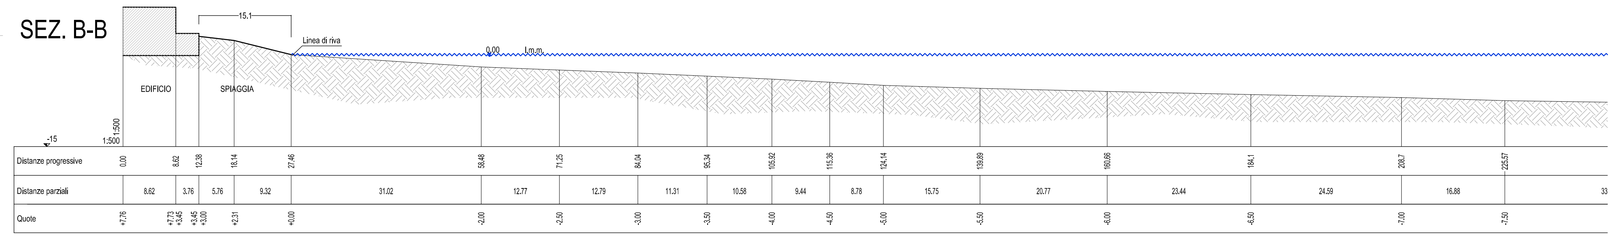

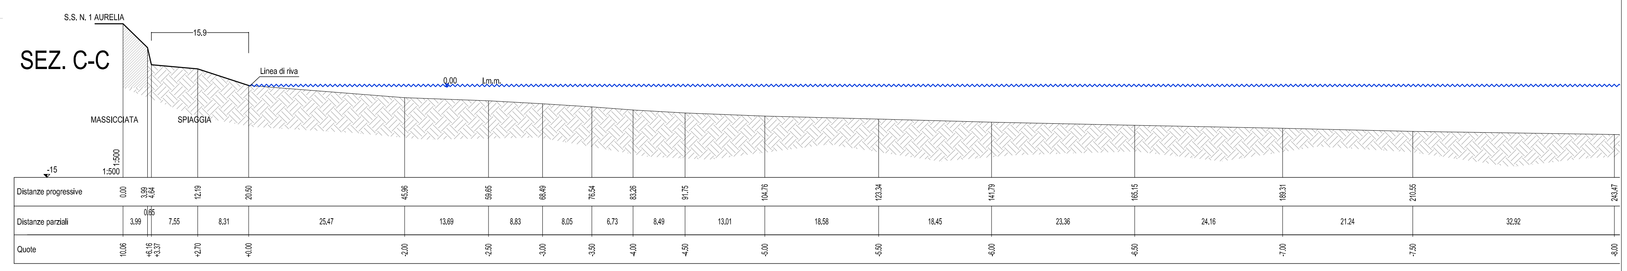

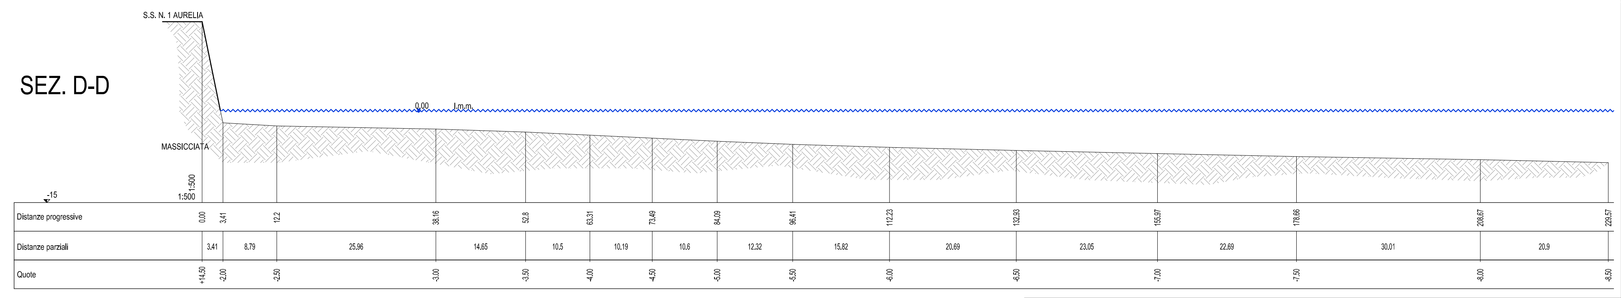

COMUNE DI VARAZZE
PROVINCIA DI SAVONA

RIPASCIMENTO STRUTTURALE DELLA SPIAGGIA COMPRESA TRA PUNTA DELL'OLMO E PUNTA ASPERA

committente:
PUNTA DELL'OLMO S.P.A.
via Torino n.5, 17100 Savona

GIORGIO FRANZONI - INGEGNERE
INGEGNERIA IDRAULICA E CIVILE
Via Baglietto 6/7 - 17100 SAVONA
Cod.Fisc. FRNGRG 69S22 I480J
P.IVA 01 20 29 80 098

(Progettista)
Dott. Ing. Giorgio Franzoni
Ordine Ingegneri di Savona n° 1668

(If Committente)

oggetto: RILIEVO

elaborato: Tav. B2

data: Luglio 2020

scala: 1:1000 - 1:500

cod. 00367/A	percorso file	redatto	corretto	approvato
rev1	motivo	ing. L. De Martinori	ing. G. Franzoni	ing. G. Franzoni
rev2	motivo			
rev3	motivo			
rev4	motivo			
rev5	motivo			
rev6	motivo			