


sezione 5-5 - scala 1:250

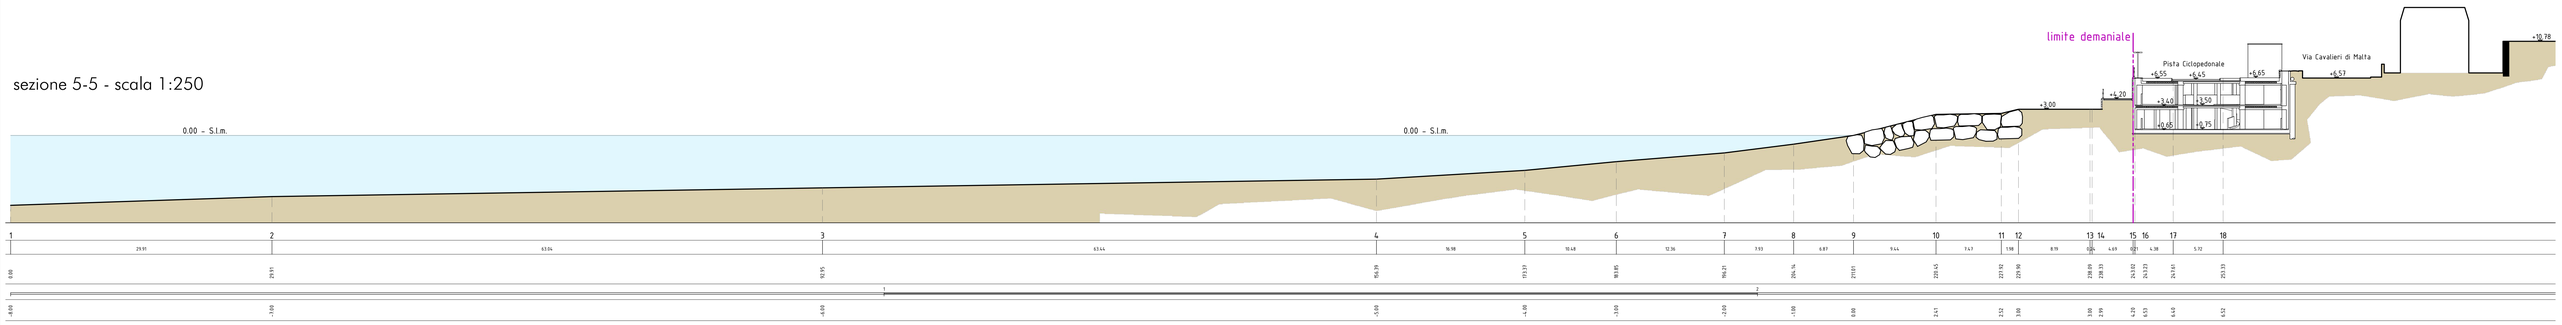


sezione 6-6 - scala 1:250

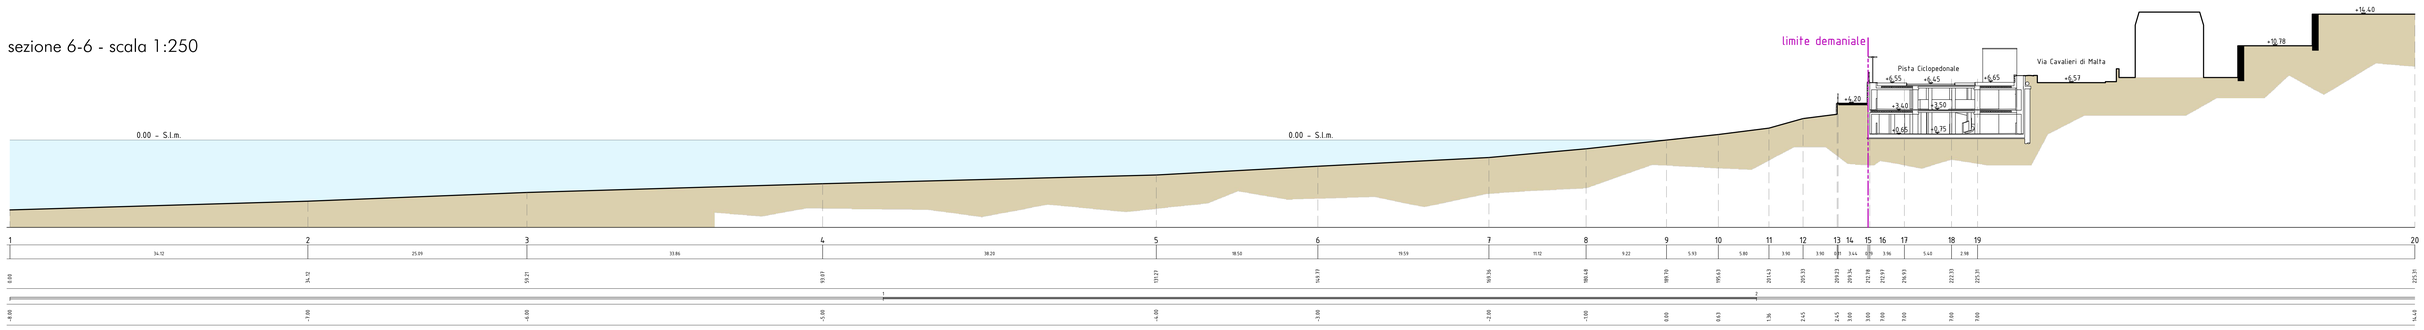


sezione 7-7 - scala 1:250

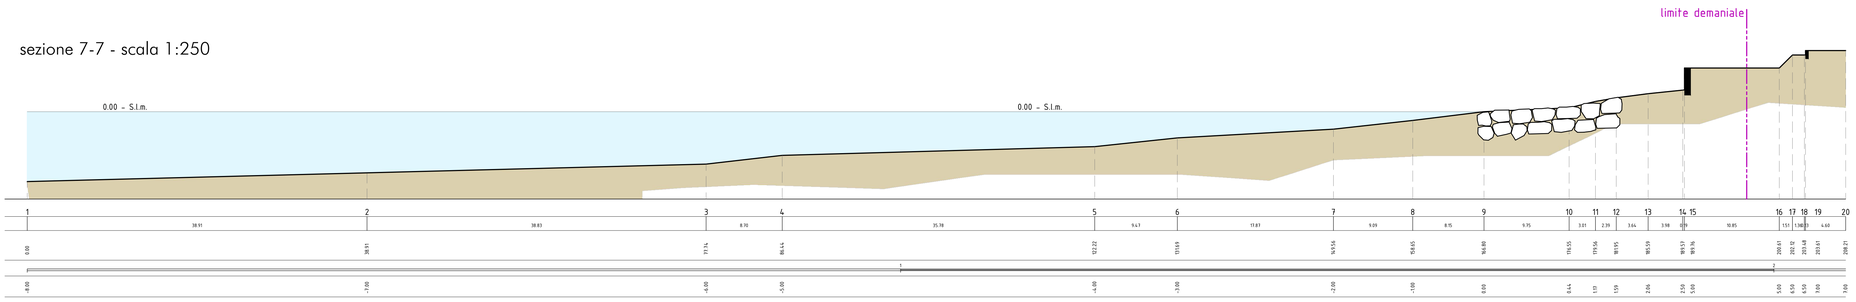

sezione 8-8 - scala 1:250

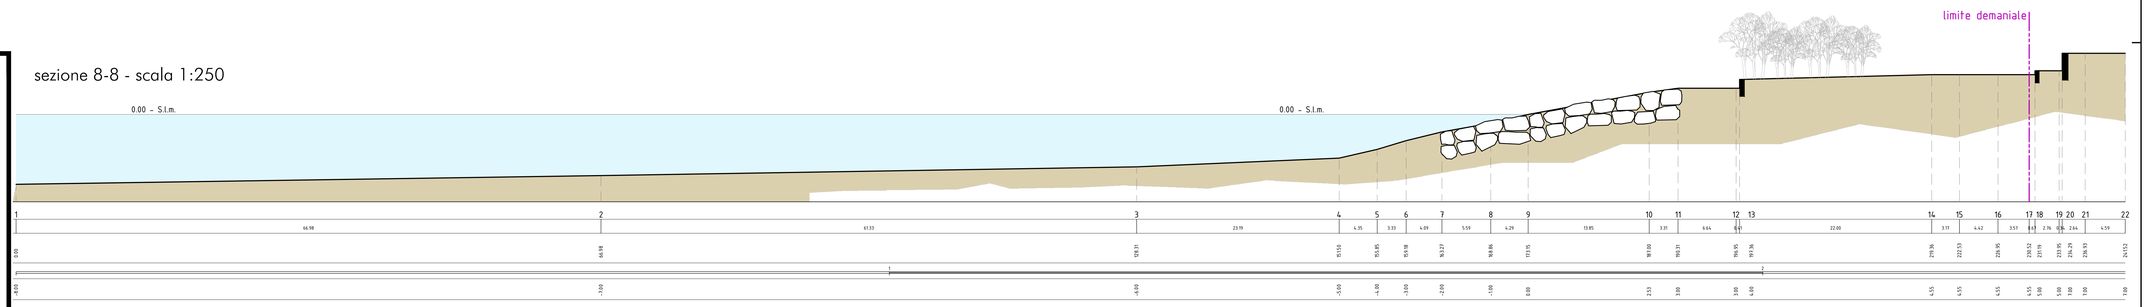

sezione 9-9 - scala 1:250

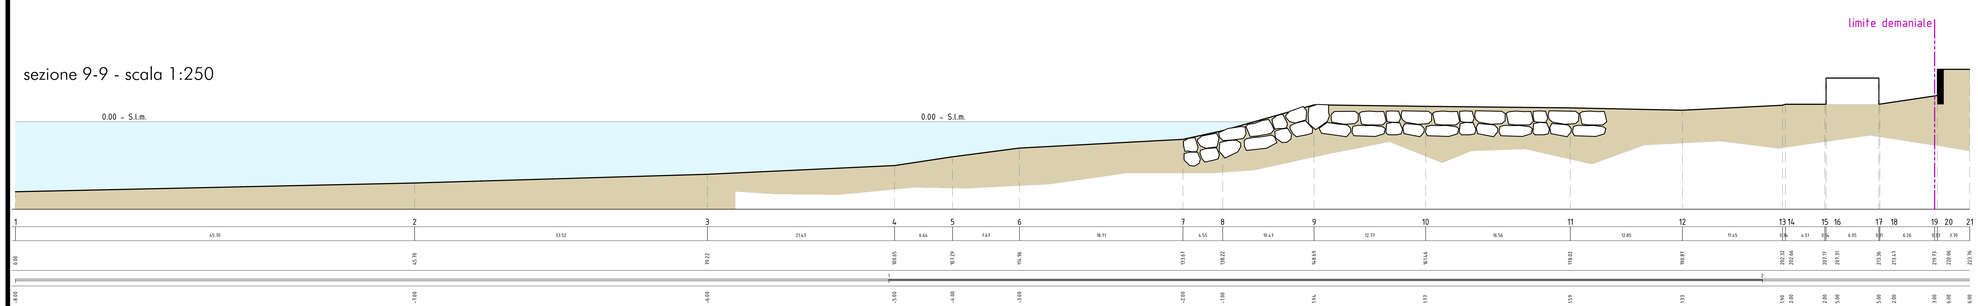

COMUNE DI OSPEDALETTI

Provincia di Imperia

ECCEZIONALI EVENTI METEOROLOGICI CHE HANNO INTERESSATO IL TERRITORIO DELLA REGIONE LIGURIA NEI GIORNI 29-30 OTTOBRE 2018 – OCDPC . 558/2018:
quadro delle risorse impegnate e ricognizione finalizzata alla programmazione dei piani degli investimenti a valere sulle risorse di cui all'Art. 1 comma 1028 della Legge 30 dicembre 2018, n. 145, assegnate con DPCM del 27 febbraio 2019, ed a valere sulle risorse di cui all'art. 24 quater, del Decreto
Legge 23 ottobre 2018, n.119, convertito con modificazioni dalla Legge 17 dicembre 2018, n. 136, assegnate con DPCM del 04 aprile 2019 e relative a:
INTERVENTI DI DIFESA DELLA COSTA E DELL'ABITATO DANNI ALLE SCOGLIERE DELIMITANTI LE SPIAGGE, LE STRADE DI ACCESSO AL MARE ED I MOLI:

PROGETTO DEFINITIVO

Titolo Tavola	SEZIONI 5-9 STATO ATTUALE

I Tecnici

Tiziano Ingegner De Silvestri — Luca Ingegner Cordeglio

Guido Ingegner Ferri — Sergio Architetto Raimondo

A elaborati Architettonici | **S** elaborati Strutturali | **I** elaborati Impiantistici | **Id** elaborati Idraulici

Spazio riservato all comune

Revisione	Oggetto revisione:	Data:
-----	- Integrazione	----------

Verifica: Ing. De Silvestri

Tavola n° — Sezione elaborato: **A** — Numero elaborato: 5

Data: 08/2020 — Cod. OS01 — Scala: 1:250