

sezione 2z - scala 1:250

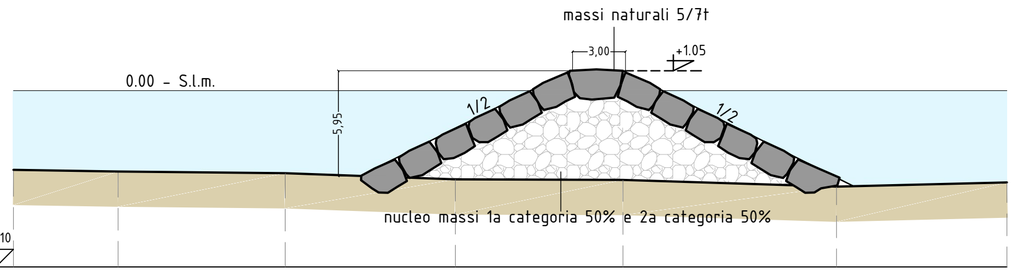


No. PICCHETTI	1	2	3	4	5	6	7	
DISTANZE PARZIALI		5.94	9.48	9.66	9.50	12.11	9.67	
DISTANZE PROGRESSIVE	0.00	5.94	15.42	25.08	34.58	46.69	56.36	
DISTANZE ETTOMETRICHE								
QUOTE TERRENO	-4.50	-4.59	-4.69	-5.03	-5.07	-5.44	-5.21	

sezione 2w - scala 1:250

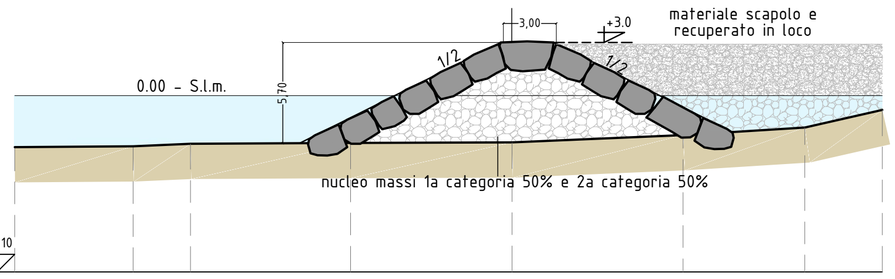


No. PICCHETTI	1	2	3	4	5	6	7	8	
DISTANZE PARZIALI		6.72	3.25	9.08	9.16	9.70	6.90	4.40	
DISTANZE PROGRESSIVE	0.00	6.72	9.97	19.05	28.21	37.91	44.81	49.21	
DISTANZE ETTOMETRICHE									
QUOTE TERRENO	-2.92	-2.87	-2.74	-2.69	-2.66	-2.24	-1.81	-0.82	

sezione 2x - scala 1:250

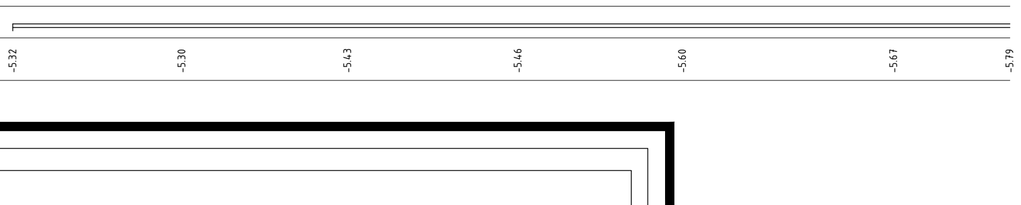


No. PICCHETTI	1	2	3	4	5	6	7	8	
DISTANZE PARZIALI		9.73	5.89	6.61	11.76	7.10	9.25	6.51	
DISTANZE PROGRESSIVE	0.00	9.73	15.62	22.23	33.99	41.09	50.34	56.85	
DISTANZE ETTOMETRICHE									
QUOTE TERRENO	-5.20	-5.07	-5.13	-5.23	-5.30	-5.41	-5.60	-5.61	

sezione 2y - scala 1:250

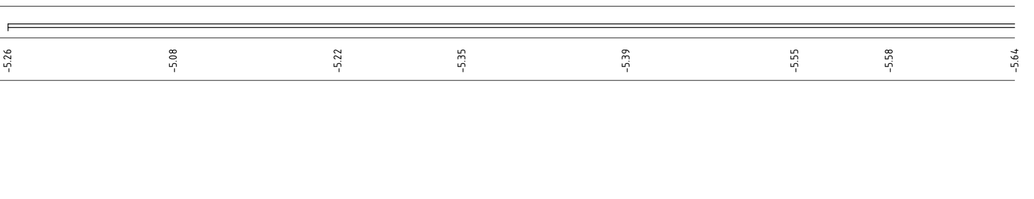


No. PICCHETTI	1	2	3	4	5	6	7	
DISTANZE PARZIALI		9.30	9.74	9.52	9.28	9.75	9.63	
DISTANZE PROGRESSIVE	0.00	9.30	19.04	28.56	37.84	47.59	57.22	
DISTANZE ETTOMETRICHE								
QUOTE TERRENO	-4.91	-4.83	-5.09	-5.24	-5.24	-5.61	-5.59	

sezione 2c - scala 1:250

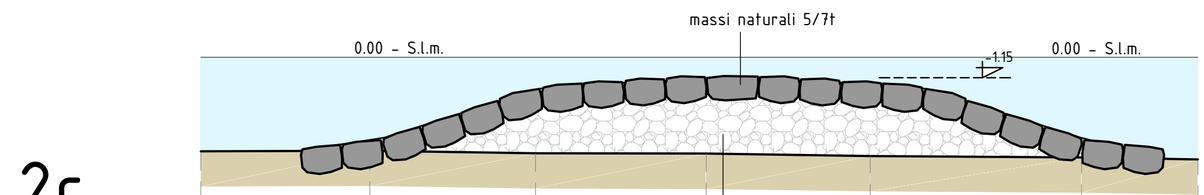

No. PICCHETTI	1	2	3	4	5	6	7	
DISTANZE PARZIALI		9.59	9.40	9.67	9.31	11.99	6.59	
DISTANZE PROGRESSIVE	0.00	9.59	18.99	28.66	37.97	49.96	56.55	
DISTANZE ETTOMETRICHE								
QUOTE TERRENO	-5.32	-5.30	-5.43	-5.46	-5.60	-5.67	-5.79	

sezione 2d - scala 1:250

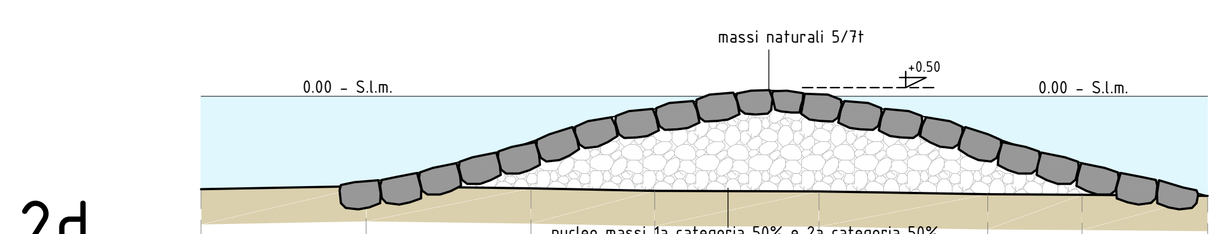

No. PICCHETTI	1	2	3	4	5	6	7	8	
DISTANZE PARZIALI		9.38	9.34	7.02	9.32	9.57	5.35	7.13	
DISTANZE PROGRESSIVE	0.00	9.38	18.72	25.74	35.06	44.63	49.98	57.11	
DISTANZE ETTOMETRICHE									
QUOTE TERRENO	-5.26	-5.08	-5.22	-5.35	-5.39	-5.55	-5.58	-5.64	

COMUNE DI OSPEDALETTI

Provincia di Imperia

ECCEZIONALI EVENTI METEOROLOGICI CHE HANNO INTERESSATO IL TERRITORIO DELLA REGIONE LIGURIA NEI GIORNI 29-30 OTTOBRE 2018 – OCDPC . 558/2018:
quadro delle risorse impegnate e ricognizione finalizzata alla programmazione dei piani degli investimenti a valere sulle risorse di cui all'Art. 1 comma 1028 della Legge 30 dicembre 2018, n. 145, assegnate con DPCM del 27 febbraio 2019, ed a valere sulle risorse di cui all'art. 24 quater, del Decreto Legge 23 ottobre 2018, n.119, convertito con modificazioni dalla Legge 17 dicembre 2018, n. 136, assegnate con DPCM del 04 aprile 2019 e relative a:
INTERVENTI DI DIFESA DELLA COSTA E DELL'ABITATO DANNI ALLE SCOGLIERE DELIMITANTI LE SPIAGGE, LE STRADE DI ACCESSO AL MARE ED I MOLI:

- I° lotto prestazionale, finalizzato alla realizzazione di tre pennelli ortogonali a contenimento del materiale versato, ad iniziale delimitazione delle celle - importo 2'400'000,00 €. [annualità 2020]

n° d'ordine intervento COD 561 POS.240
localizzato con DCD558 n.8/2020

Titolo Tavola	SEZIONI TRASVERSALI PENNELLO OVEST STATO A PROGETTO

I Tecnici

Tiziano Ingegner De Silvestri — Luca Ingegner Cordeglio

Guido Ingegner Ferri — Sergio Architetto Raimondo

A elaborati Architettonici | **S** elaborati Strutturali | **I** elaborati Impiantistici | **Id** elaborati Idraulici

Spazio riservato al comune


Revisione	Oggetto revisione:	Data:
1	modifica pennello e pendenze e rettifica pendenze	05/01/2021

Verifica: Ing. De Silvestri

Tavola n° — Tipologia elaborato: **A** — Numero elaborato: 9


Data: 08/2020 | Cod. OS01 | Scala: 1:250

sezione 2b - scala 1:250

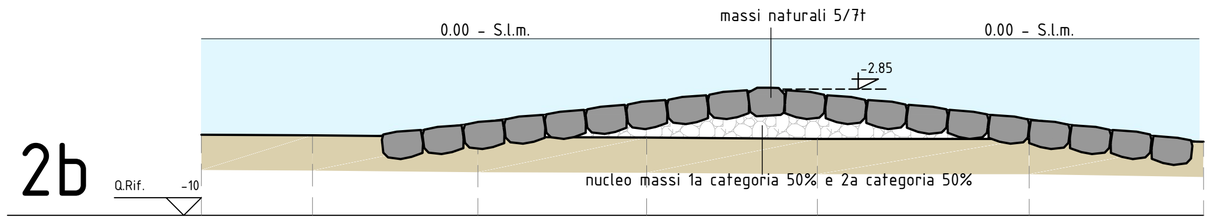

No. PICCHETTI	1	2	3	4	5	6	7	
DISTANZE PARZIALI		6.30	9.38	9.56	9.68	12.01	9.90	
DISTANZE PROGRESSIVE	0.00	6.30	15.68	25.24	34.92	46.93	56.83	
DISTANZE ETTOMETRICHE								
QUOTE TERRENO	-5.43	-5.47	-5.57	-5.60	-5.68	-5.68	-5.84	

sezione 2a - scala 1:250

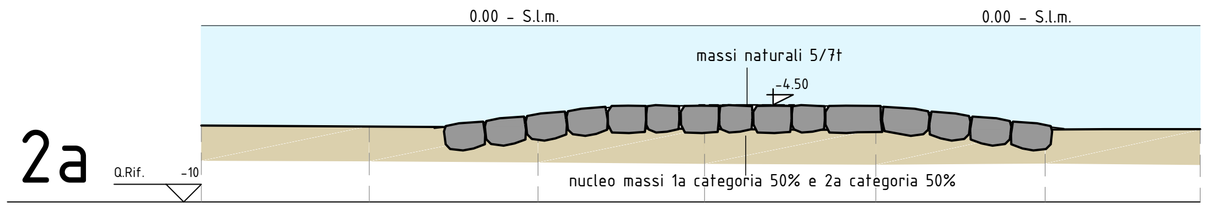

No. PICCHETTI	1	2	3	4	5	6	7	
DISTANZE PARZIALI		9.52	9.57	9.44	9.72	9.60	8.79	
DISTANZE PROGRESSIVE	0.00	9.52	19.09	28.53	38.25	47.85	56.64	
DISTANZE ETTOMETRICHE								
QUOTE TERRENO	-5.67	-5.70	-5.76	-5.84	-5.89	-5.83	-5.91	