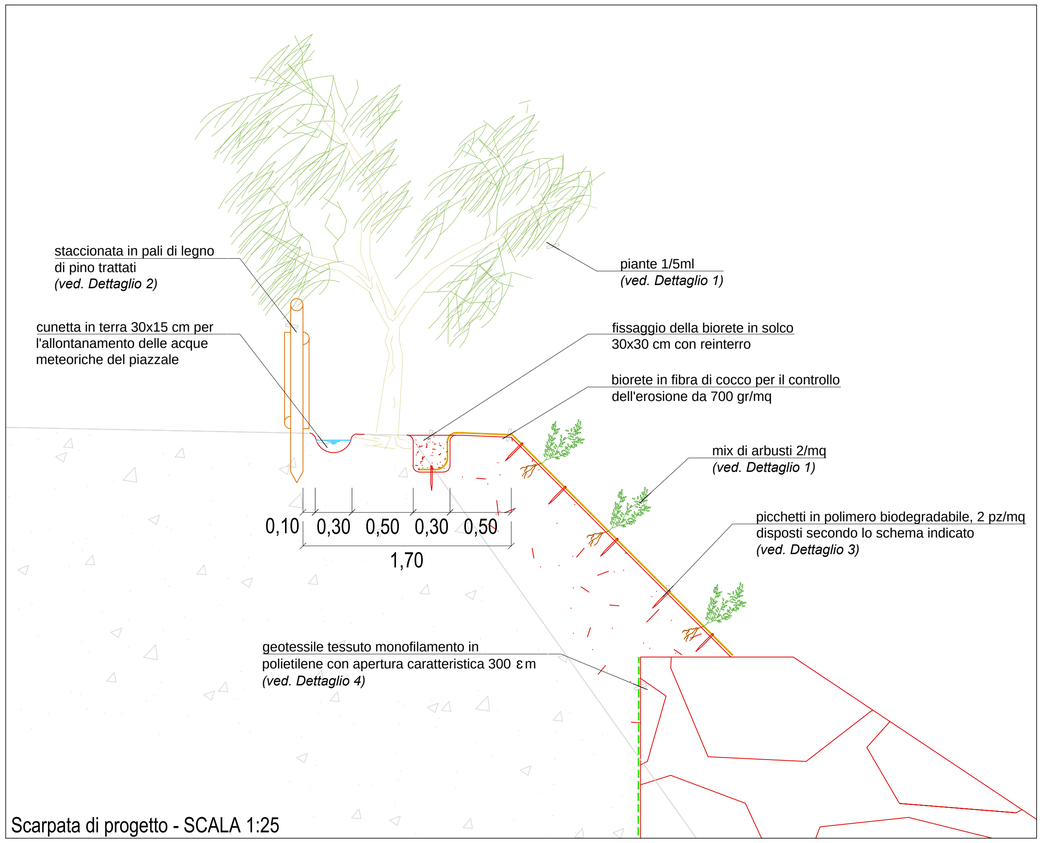
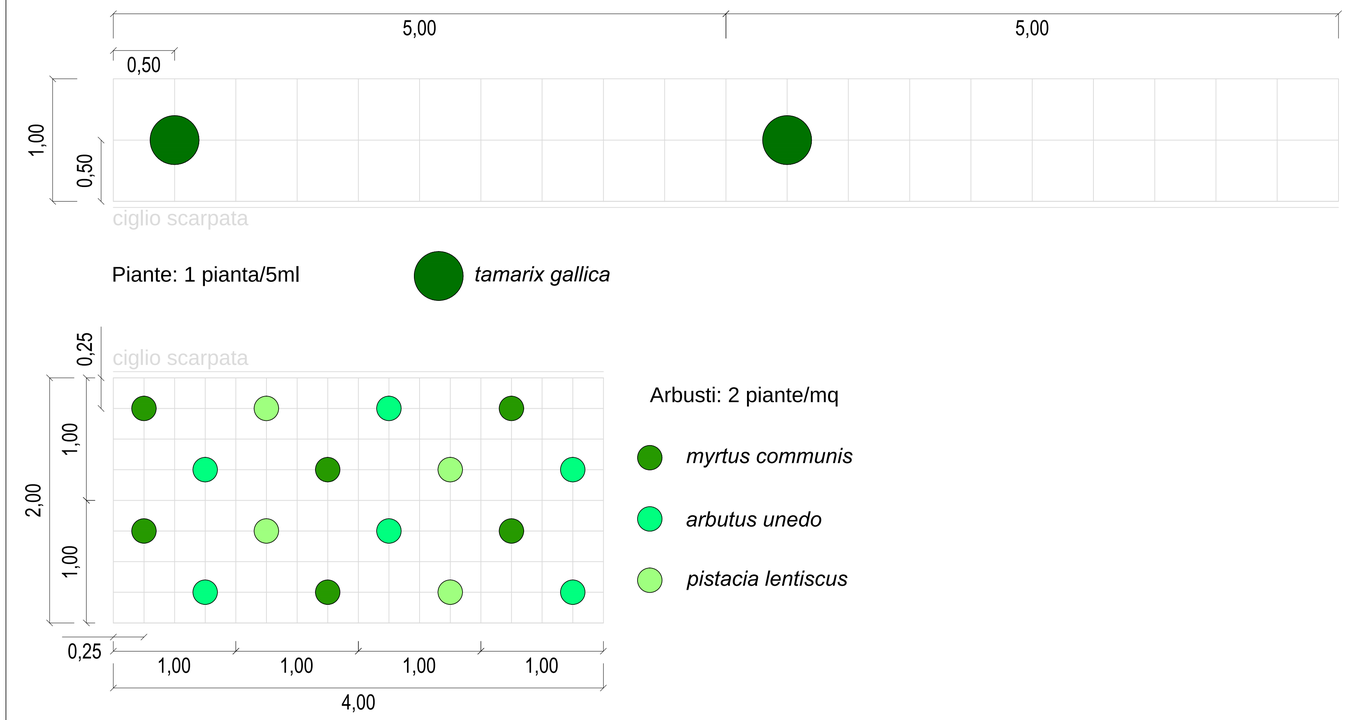
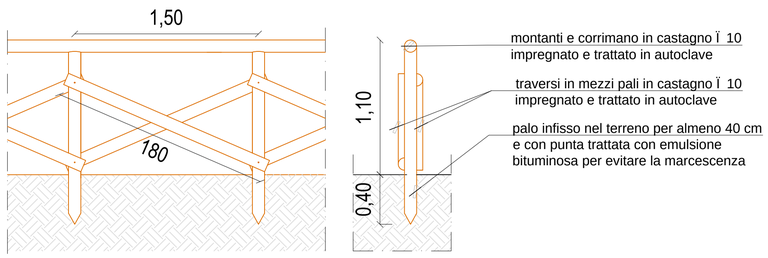


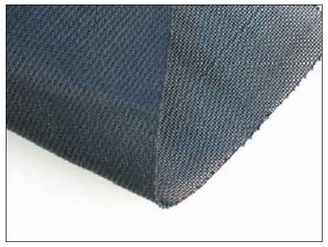

Scarpata di progetto - SCALA 1:25




DETTAGLIO 1: Sesti di impianto - SCALA 1:25



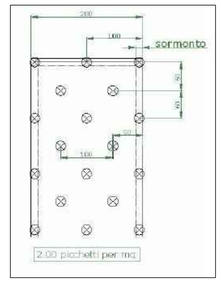

DETTAGLIO 2: Parapetto in legno - SCALA 1:25



Specifiche:
- la stuoia va fissata nella parte sommitale della scarpata
- il telo va srotolato verso il basso cercando la massima aderenza col terreno
- i sormonti laterali dovranno essere di almeno 10 cm

DETTAGLIO 4: Geotessuto






Specifiche:
- la stuoia va fissata nella parte sommitale della scarpata
- il telo va srotolato verso il basso cercando la massima aderenza col terreno
- i sormonti verticali e laterali dovranno essere di almeno 15 cm
- i picchetti al piede della scarpata vanno intensificati 1/30cm



Picchetti L=20cm

DETTAGLIO 3: Biorete in fibra di cocco

| REVISIONE | DATA | DESCRIZIONE REVISIONE | REDATTO | CONTROLLATO | APPROVATO |
|---|---|---|---|---|---|
| REV.1 | 30/10/20 | Per Emissione | AR | FB | SB |
| | | | | | |
| | | | | | |

PORTS of GENOA
VADO LIGURE ■ SAVONA ■ PRA' ■ GENOVA

Ire GRUPPO Filse
Infrastrutture Recupero Energia
Agenzia Regionale Ligure
*Divisione Sanità, Tutela del territorio e Programmi di interesse strategico - Area Infrastrutture e Ambiente*

**CONVENZIONE TRA AUTORITA' DI SISTEMA PORTUALE DEL MAR LIGURE OCCIDENTALE ED INFRASTRUTTURE RECUPERO ENERGIA - AGENZIA REGIONALE LIGURE - I.R.E. S.p.A. PER ATTIVITA' DI CENTRALE DI COMMITTENZA PER GLI INTERVENTI NELL'AMBITO DELL' "EMERGENZA SAVONA" ALL'INTERNO DEL BACINO PORTUALE DI SAVONA**

ATTIVITA'
LAVORI DI MESSA IN SICUREZZA TERRAPIENO MARGONARA
AD ALBISSOLA MARINA (SV)

OGGETTO
PROGETTO ESECUTIVO

TITOLO
STATO DI PROGETTO
DETTAGLI E SESTI DI IMPIANTO

TIMBRO E FIRMA

Dott. Ing. SIMONA BRUN n. 9104A ORDINE DEGLI INGEGNERI DELLA PROVINCIA DI GENOVA

TAVOLA N.
**G08**

| REDATTO | CONTROLLATO | APPROVATO | DATA | SCALA | FORMATO | N.DOCUMENTO | | | | | REVISIONE |
|---|---|---|---|---|---|---|---|---|---|---|---|
| AR | FB | SB | 30/10/20 | 1:25 | A1 | I0101 | ESE | ESE | GNR | T008 | 1 |

Infrastrutture Recupero Energia Agenzia Regionale Ligure - I.R.E. S.p.A.
Sede Legale: Via Peschiera 16, 16122 - Genova - Italy
E-mail: info@ireliguria.it
WEB: www.ireliguria.it

DIVISIONE SANITÀ, TUTELA DEL TERRITORIO E PROGRAMMI DI INTERESSE STRATEGICO
Via XX Settembre 41, 16121 Genova
tel. +39 0108403252
infrastrutture@ireliguria.it

E' VIETATA A NORMA DI LEGGE LA RIPRODUZIONE, ANCHE PARZIALE, NON AUTORIZZATA DEL PRESENTE DISEGNO