

SEZIONE A-A SCENARIO "FASE DI CANTIERE" - SCALA 1:200

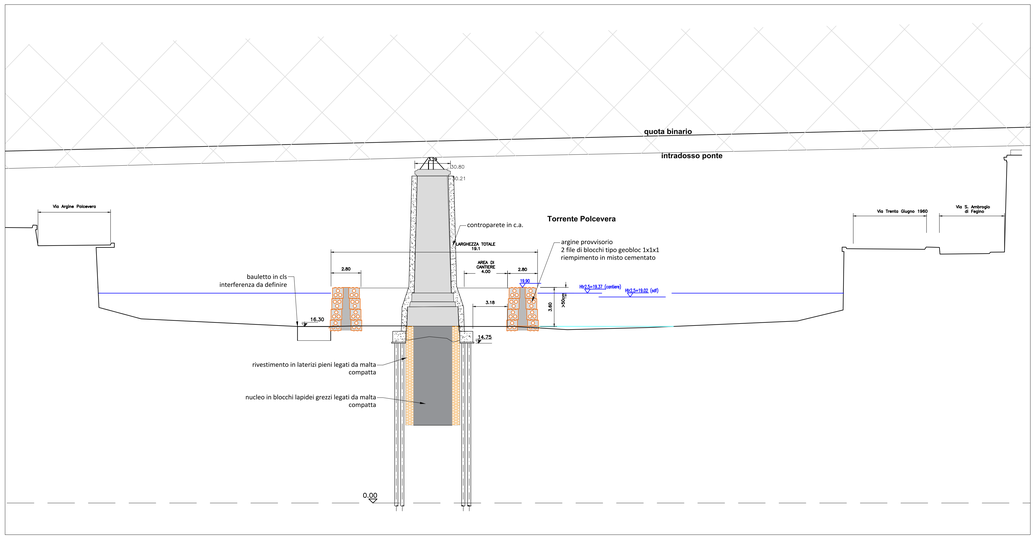


PONTE FERROVIARIO VISTO DA VALLE (stato attuale)




TIPOLOGICO TURA PROVVISORIA
1:50

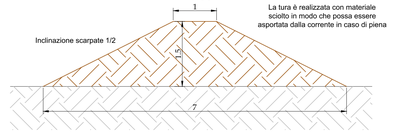


PROTEZIONE OLEODOTTI IN AREA DI CANTIERE
1:100

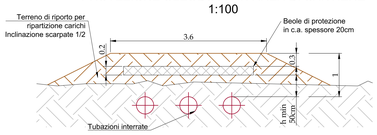

PROTEZIONE OLEODOTTI CON BEOLE SU PISTA DI CANTIERE
1:100

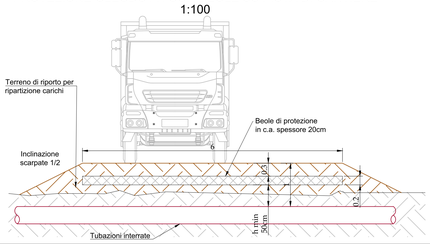


INQUADRAMENTO SU CTR (scala 1:1000)

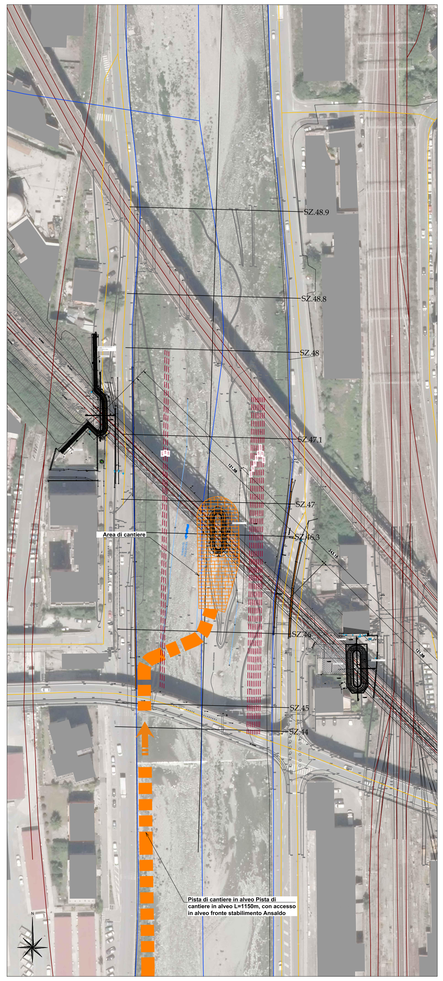



PLANIMETRIA SISTEMAZIONE ALVEO NELLA FASE DI CANTIERE - SCALA 1:500

LEGENDA
- TRACCIATO OLEODOTTI SIGEMI
- PROTEZIONE OLEODOTTI CON BEOLE
- PISTA DI CANTIERE
- TURA TEMPORANEA IN MATERIALE SCIOLTO
- AREA DI CANTIERE
- MURO DI PROTEZIONE IN GEOBLOC

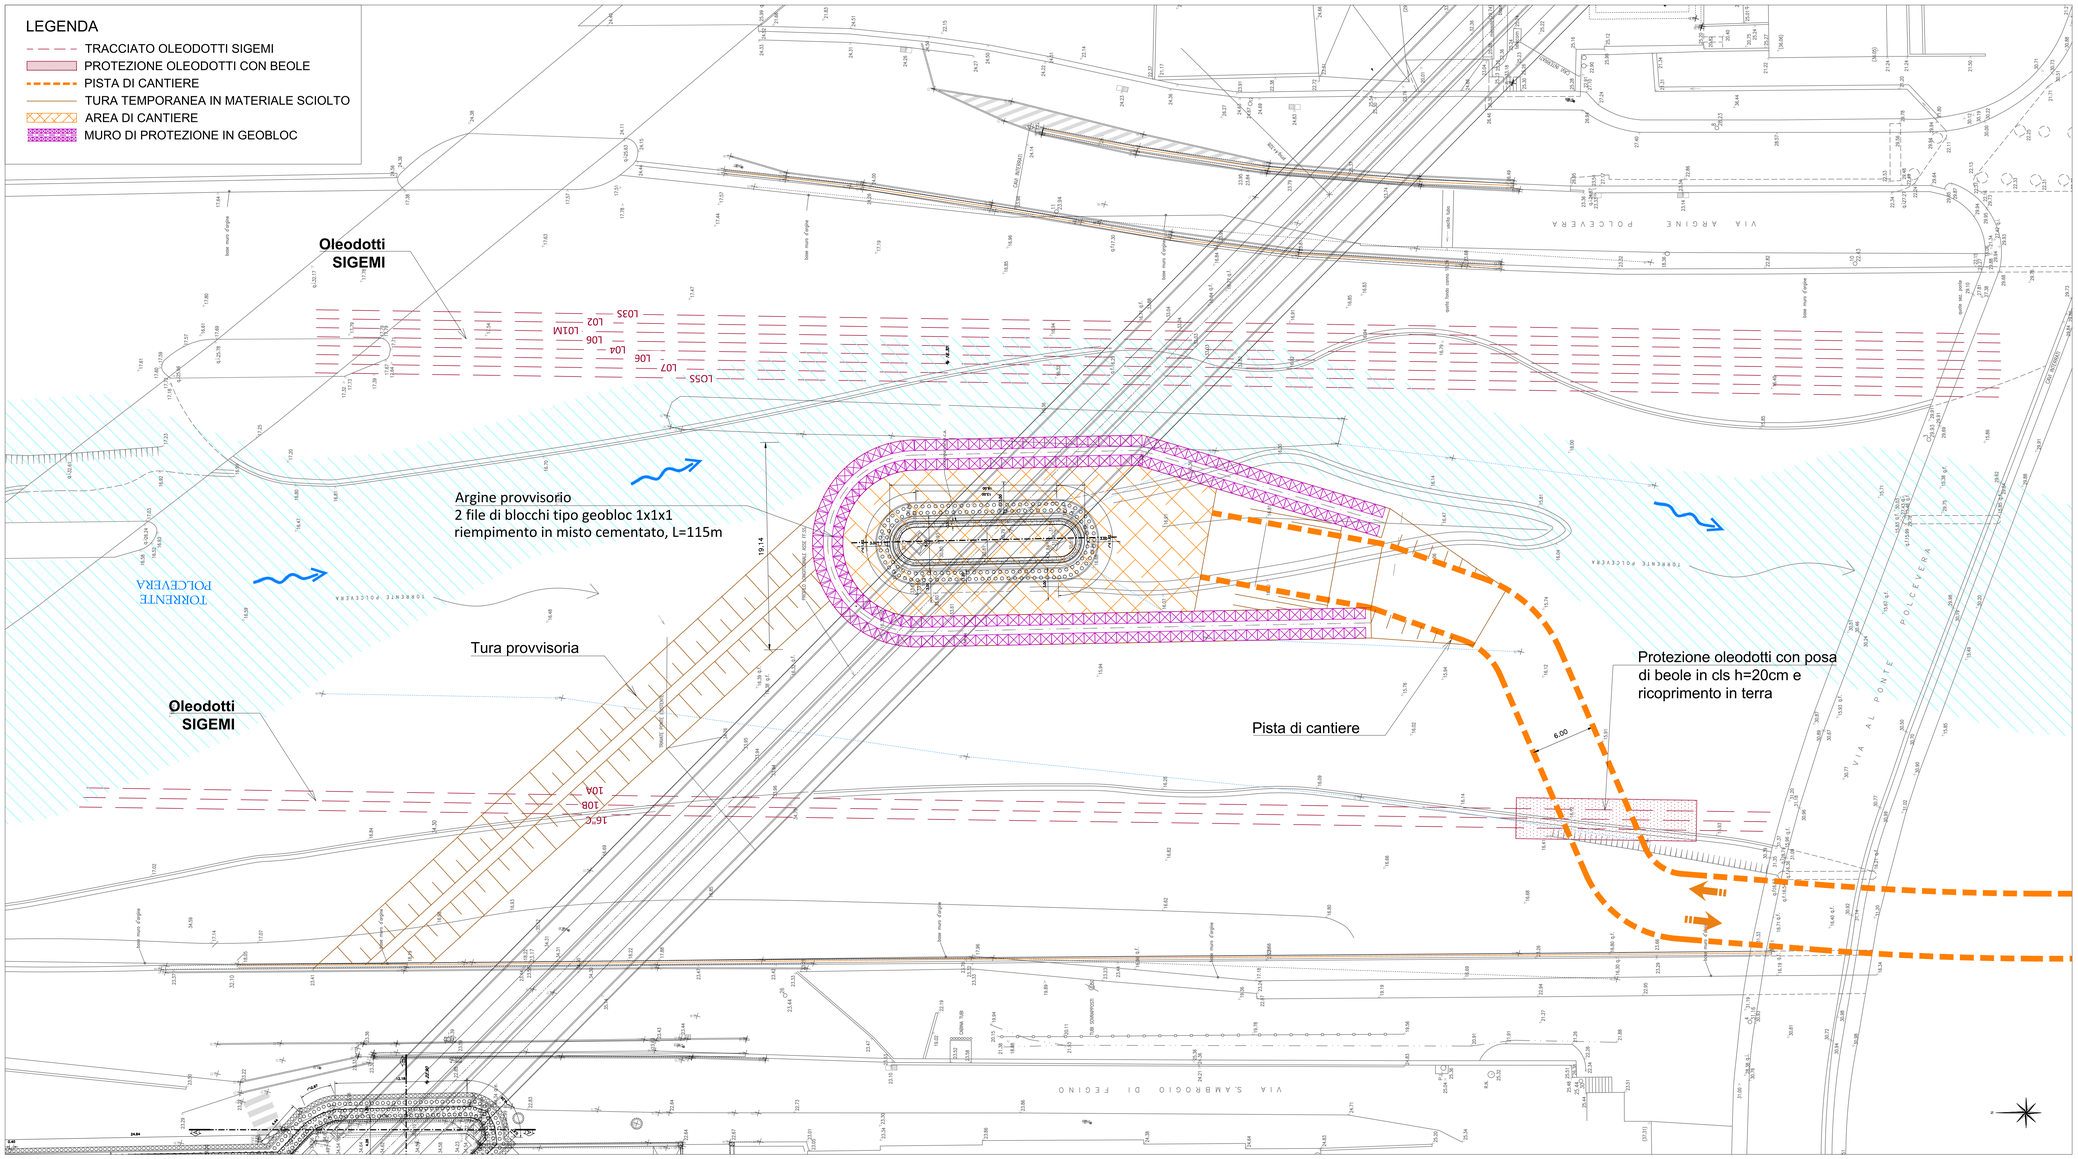

COMMITTENTE:
RFI RETE FERROVIARIA ITALIANA
GRUPPO FERROVIE DELLO STATO ITALIANE

ALTA SORVEGLIANZA:
ITALFERR
GRUPPO FERROVIE DELLO STATO ITALIANE

GENERAL CONTRACTOR:
Consorzio Cociv
Collegamenti Integrati Veloci

LEGGE N. 55 DEL 14/06/2019

TRATTA AV/AC TERZO VALICO DEI GIOVI

COLLEGAMENTO PARCO RUGNA/BETTOLO - BIVIO FEGINO VIA CAMPASSO
TRATTA BIVIO FEGINO - EX BIVIO S. LIMBANIA
PROGETTO DEFINITIVO

PONTE POLCEVERA

Interventi di demolizione e varo nuovo ponte

Pila 1 - sistemazioni idrauliche

GENERAL CONTRACTOR	ITALFERR S.p.A.	SCALA:
Consorzio Cociv Ing. N. Maietto		varie

COMMESSA	LOTTO	FASE	ENTE	TIPO DOC	OPERA/DISCIPLINA	PROGR.	REV.
NG1H	02	D	CV	AZ	VI0300	007	A

PROGETTAZIONE

Rev.	Descrizione	Redatto	Data	Verificato	Data	Progettista Integratore	Data	IL PROGETTISTA
A00	Emissione	COCIV	10/09/2020	P.Costamedich	10/09/2020	A. Mancarella	10/09/2020	Ordine Ingegneri Prov. TO n. 6271 R

n. Elab. | File: NG1H-02-D-CV-AZ-YI03-0-0-007-A00.dwg

CUP: F81H92000000008

Scala di plot: 1: 1