

PLANIMETRIE SISTEMAZIONE ALVEO NELLE FASI DI DEMOLIZIONE - SCALA 1:500


Fase di demolizione 1 e 2

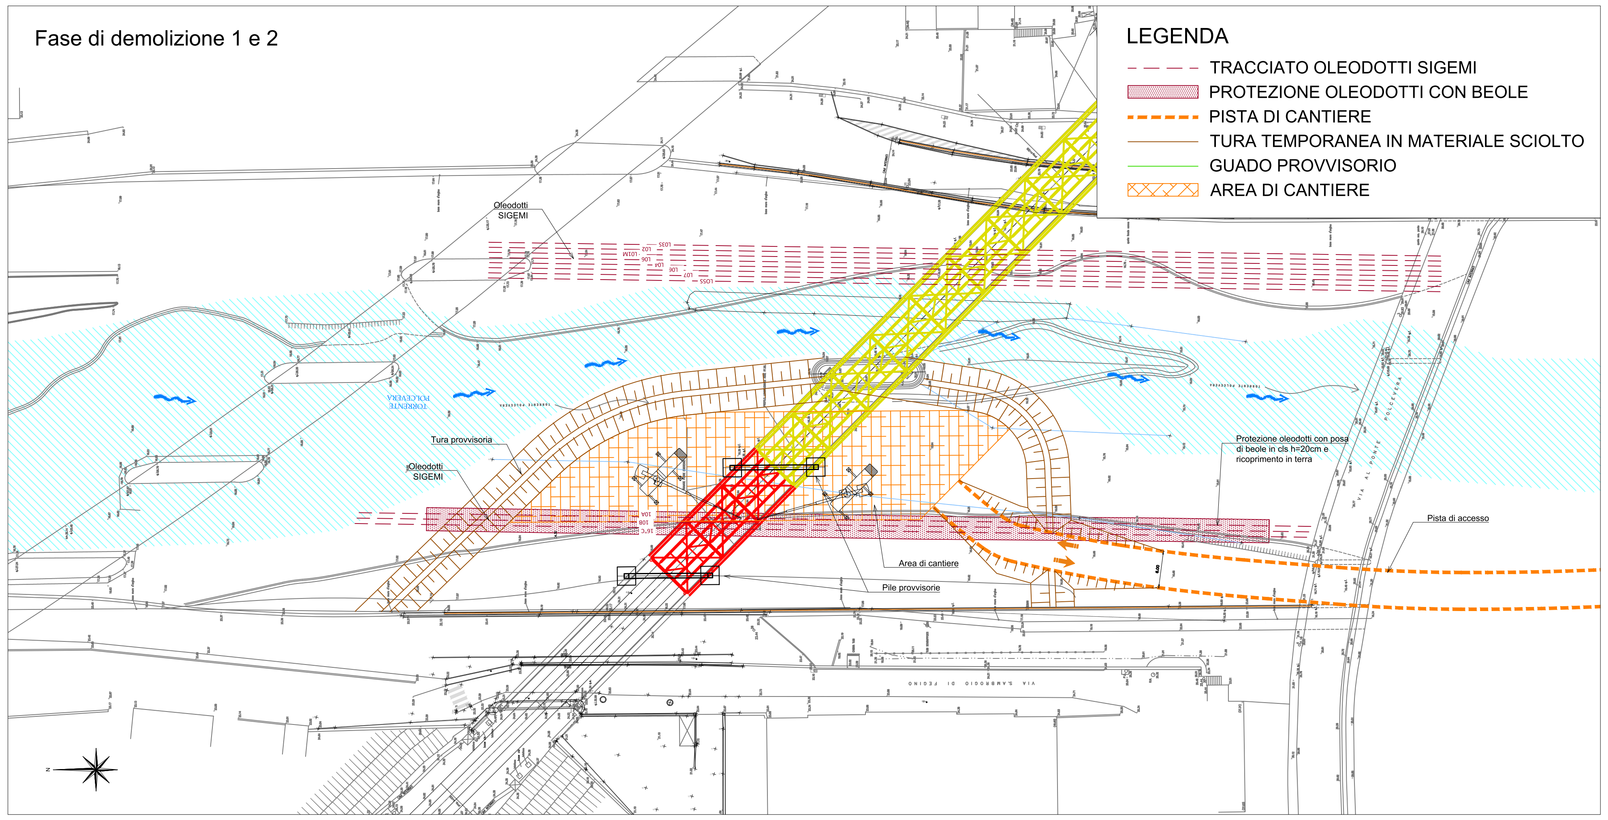


Fase di demolizione 3

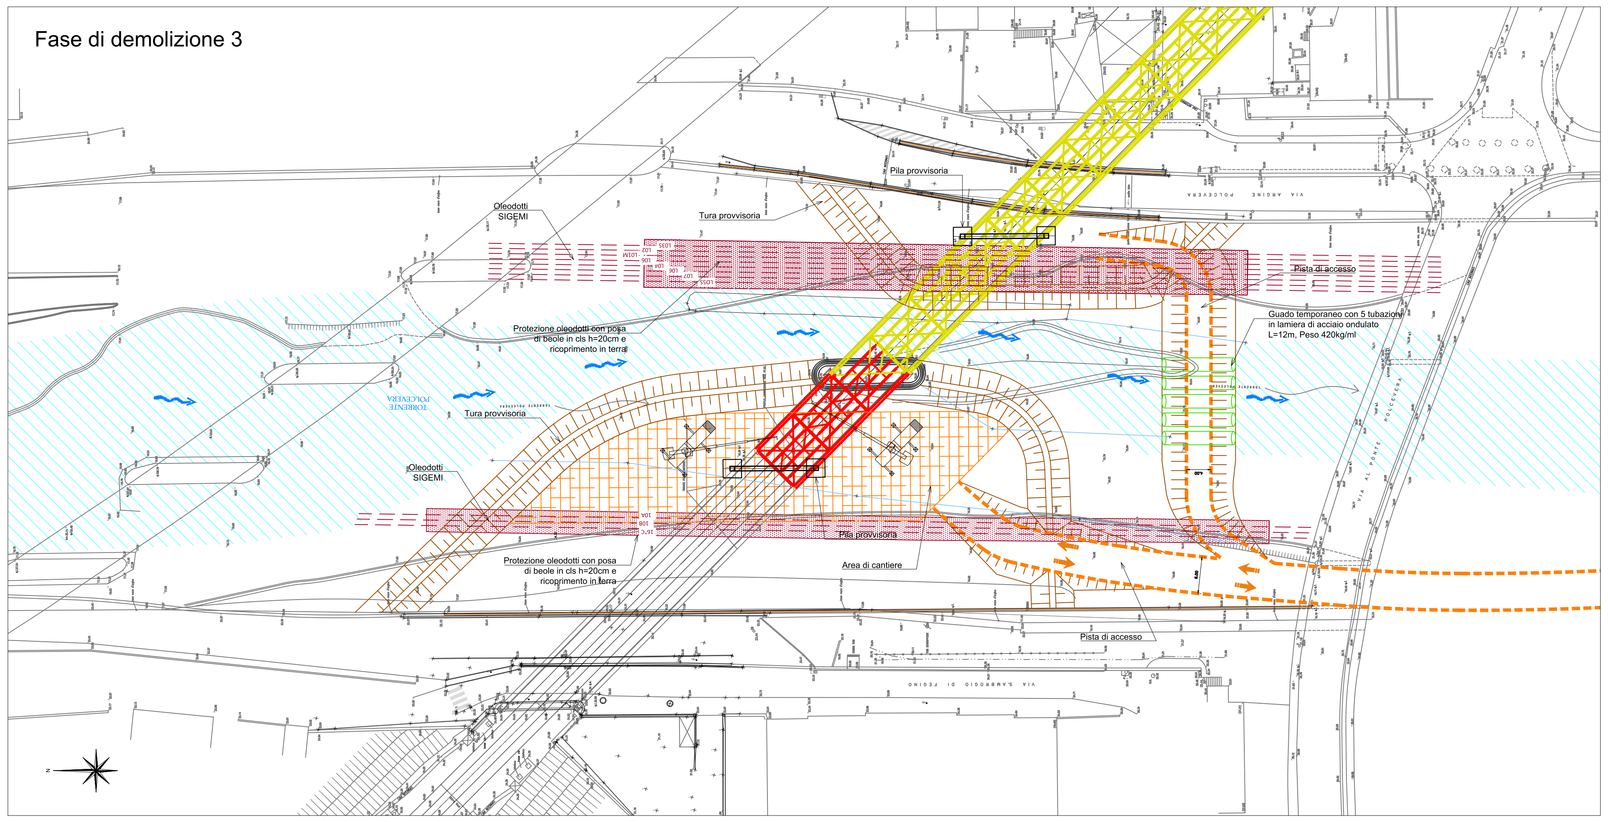

Fase di demolizione 4

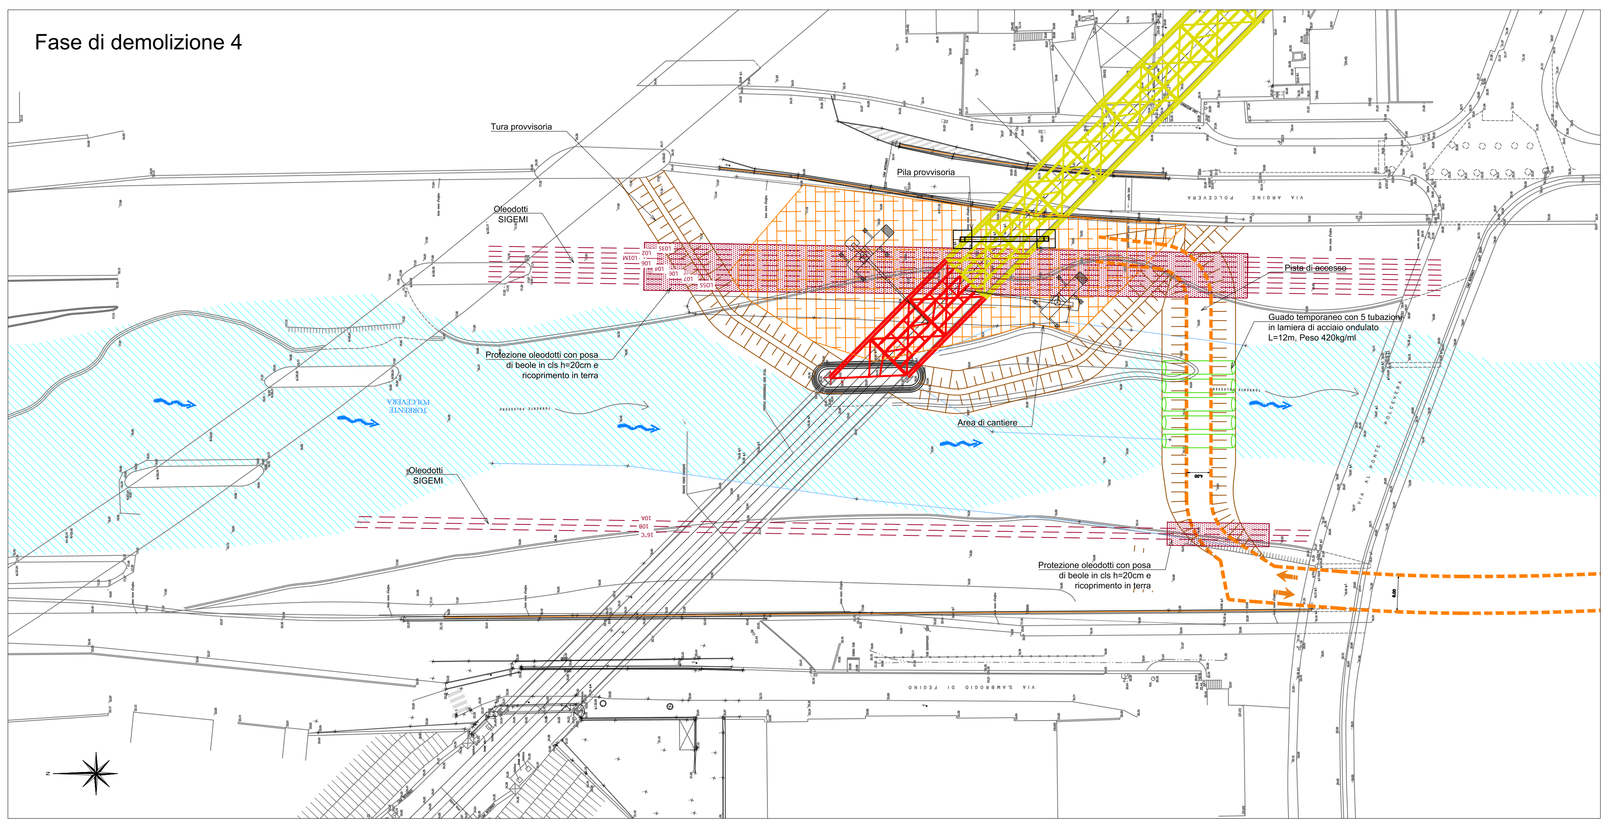


PLANIMETRIA PISTA DI CANTIERE SU ORTOFOTO - SCALA 1:2000

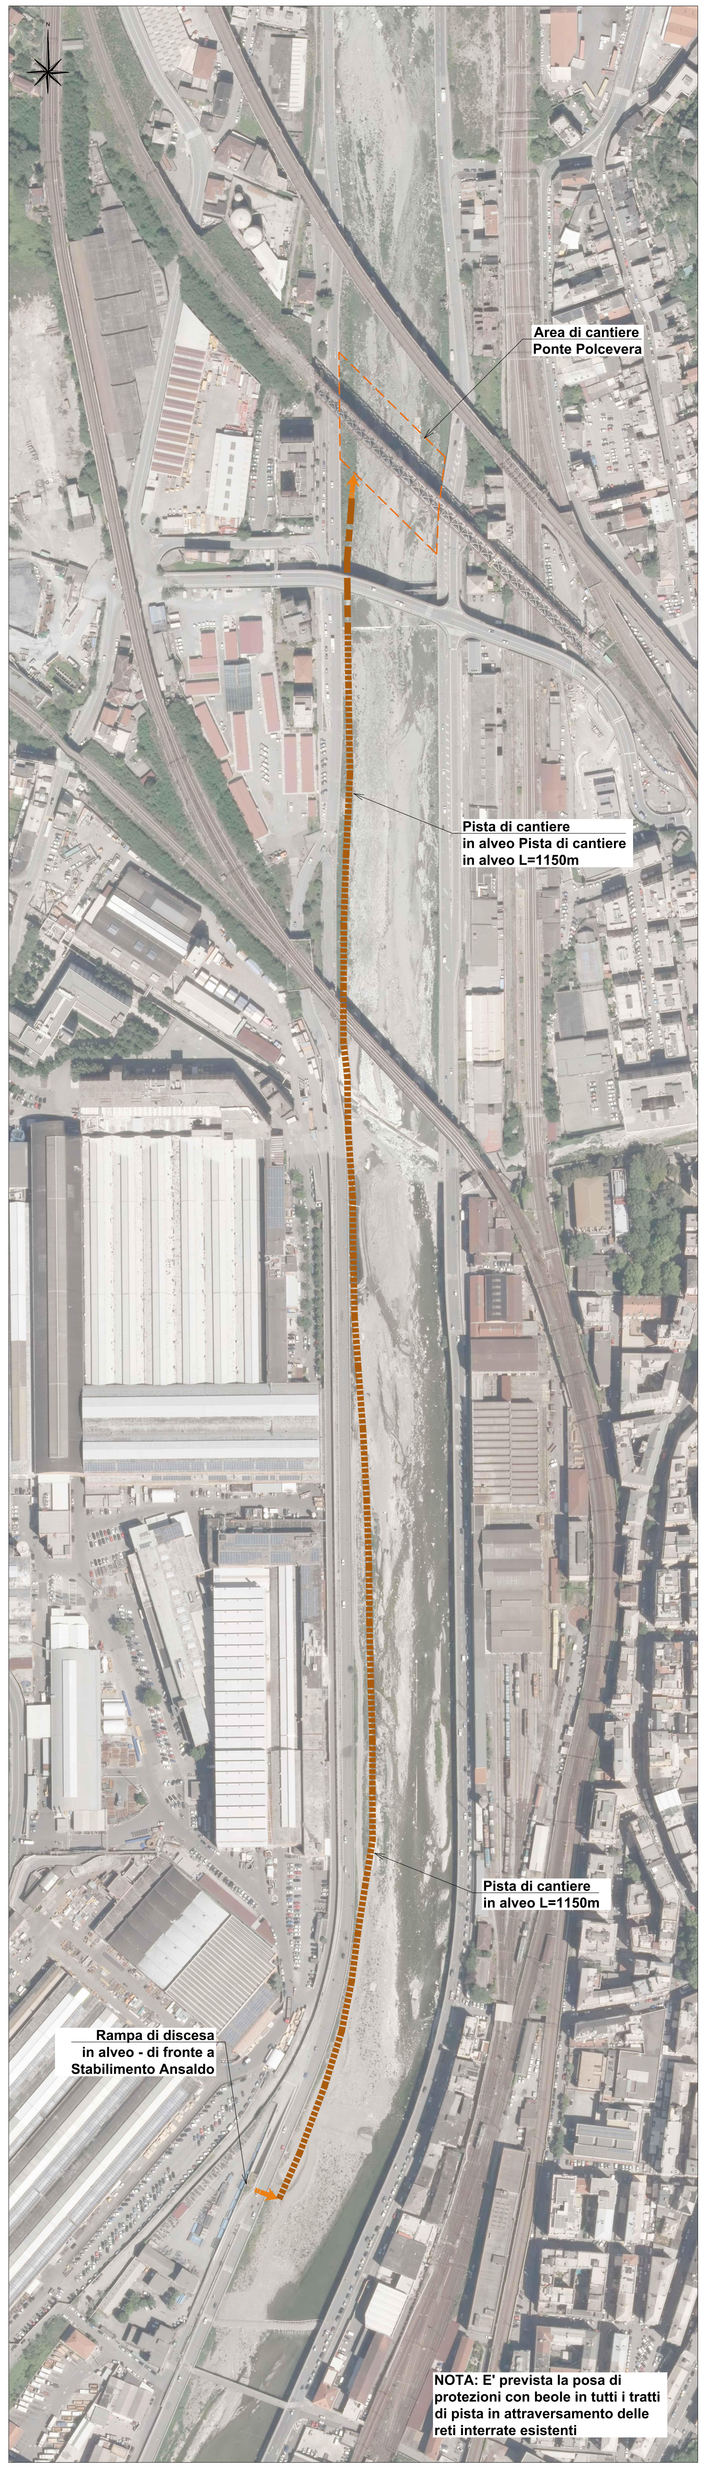


PARTICOLARE SISTEMAZIONE DELLE PILE PROVVISORIE CON BLOCCHI IN CLS - SCALA 1:100


SEZIONE A-A

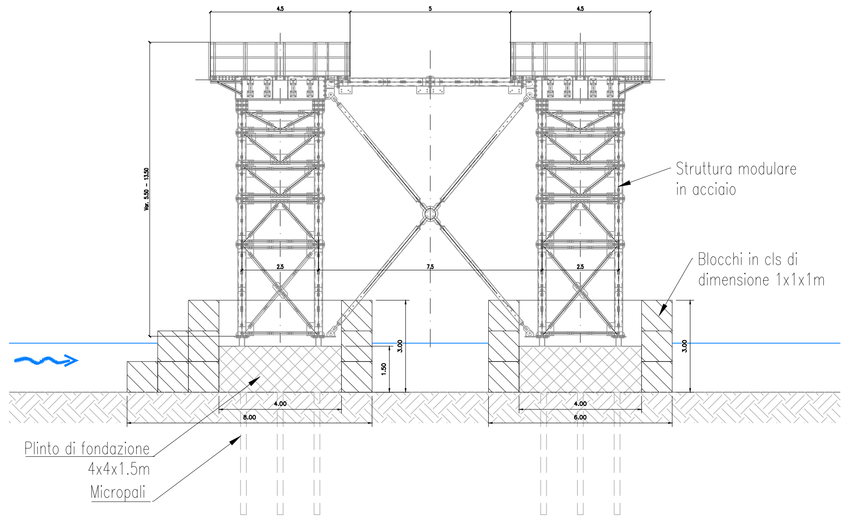

PIANTA

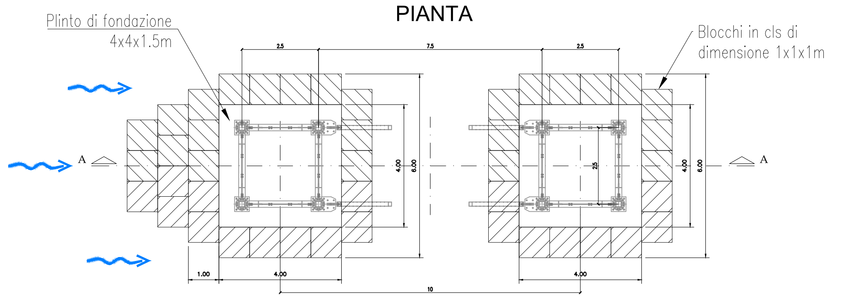


PROSPETTO FRONTALE

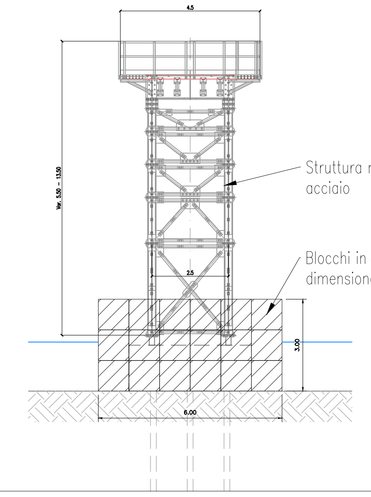


NOTA: la protezione con blocchi in cls ha la funzione di evitare che la struttura in acciaio delle pile provvisorie sia esposta direttamente all'urto di materiale flottante, in caso di eventi di piena ordinari. I blocchi dovranno essere realizzati in cls massiccio e dotati di ganci per la movimentazione


TIPOLOGICO TURA PROVVISORIA 1:50

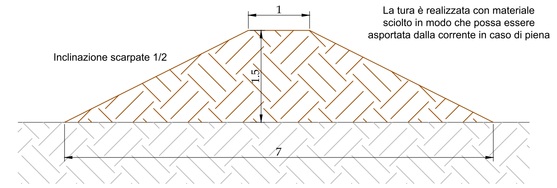

PROTEZIONE OLEODOTTI IN AREA DI CANTIERE 1:100

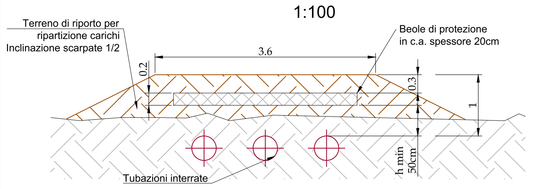

PROTEZIONE OLEODOTTI CON BEOLE SU PISTA DI CANTIERE 1:100

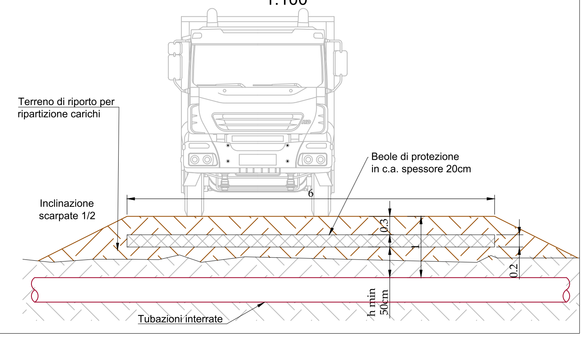

COMMITTENTE: RFI RETE FERROVIARIA ITALIANA GRUPPO FERROVIE DELLO STATO ITALIANE

ALTA SORVEGLIANZA: ITALFERR GRUPPO FERROVIE DELLO STATO ITALIANE

GENERAL CONTRACTOR: Consorzio Cociv

LEGGE N. 55 DEL 14/06/2019

TRATTA AV/AC TERZO VALICO DEI GIOVI

COLLEGAMENTO PARCO RUGNA/BETTOLO - BIVIO FEGINO VIA CAMPASSO

TRATTA BIVIO FEGINO - EX BIVIO S. LIMBANIA

PROGETTO DEFINITIVO

PONTE POLCEVERA

Interventi di demolizione e varo nuovo Ponte

Sistemazioni idrauliche

GENERAL CONTRACTOR	ITALFERR S.p.A.	SCALA:
Consorzio Cociv, Ing. N. Molinto		varie

COMMESSA	LOTTO	FASE	ENTE	TIPO DOC.	OPERA/DISCIPLINA	PROGR.	REV.
NG1H	02	D	CV	PZ	VI0300	006	A

PROGETTAZIONE

Rev.	Descrizione	Redatto	Data	Verificato	Data	Progettista Integratore	Data	IL PROGETTISTA
A00	Emissione	COCIV	10/09/2020	P.Costamedich	10/09/2020	A. Mancarella	10/09/2020	Ordine Ingegneri Prov. TO n. 6271 R

n. Elab.	File: NG1H 02 D CV PZ VI 03 0 0 006 A00.dwg
	CUP: F81H92000000008

Scala di plot: 1: 1