



1 Sezione 1
scala 1:500



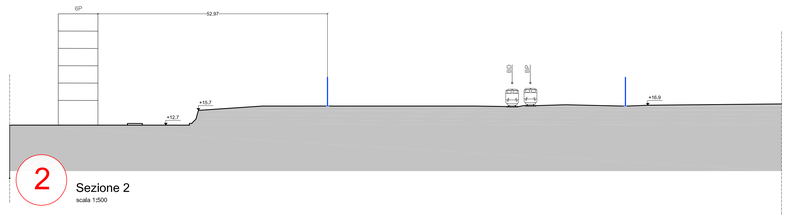


2 Sezione 2
scala 1:500



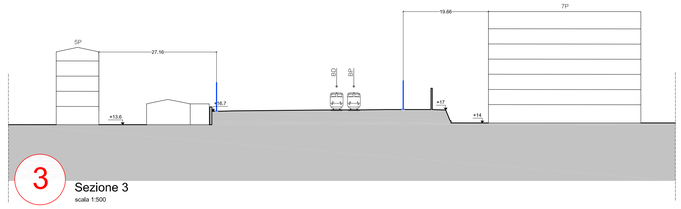


3 Sezione 3
scala 1:500



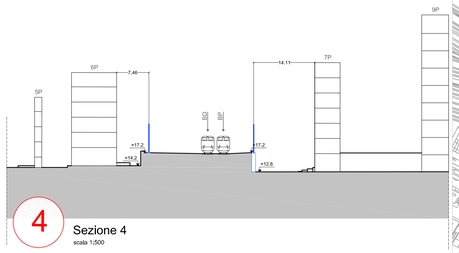


4 Sezione 4
scala 1:500



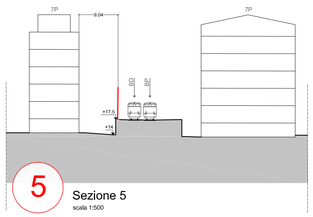


5 Sezione 5
scala 1:500



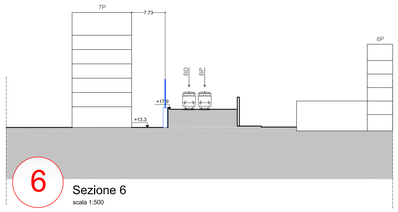

6 Sezione 6
scala 1:500



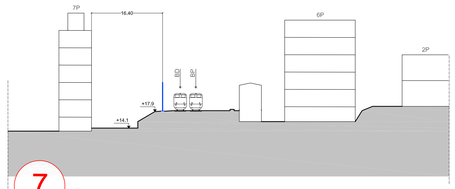


7 Sezione 7
scala 1:500





8 Sezione 8
scala 1:500



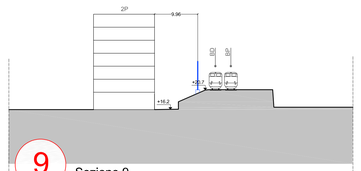



9 Sezione 9
scala 1:500

SEZIONI
LEGENDA relativa

- BARRIERE H.7.3
- BARRIERE H 6.5 m

Quadro d'unione

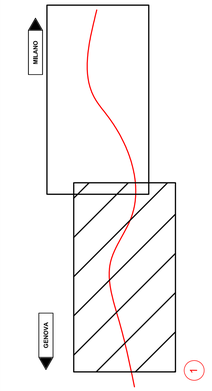

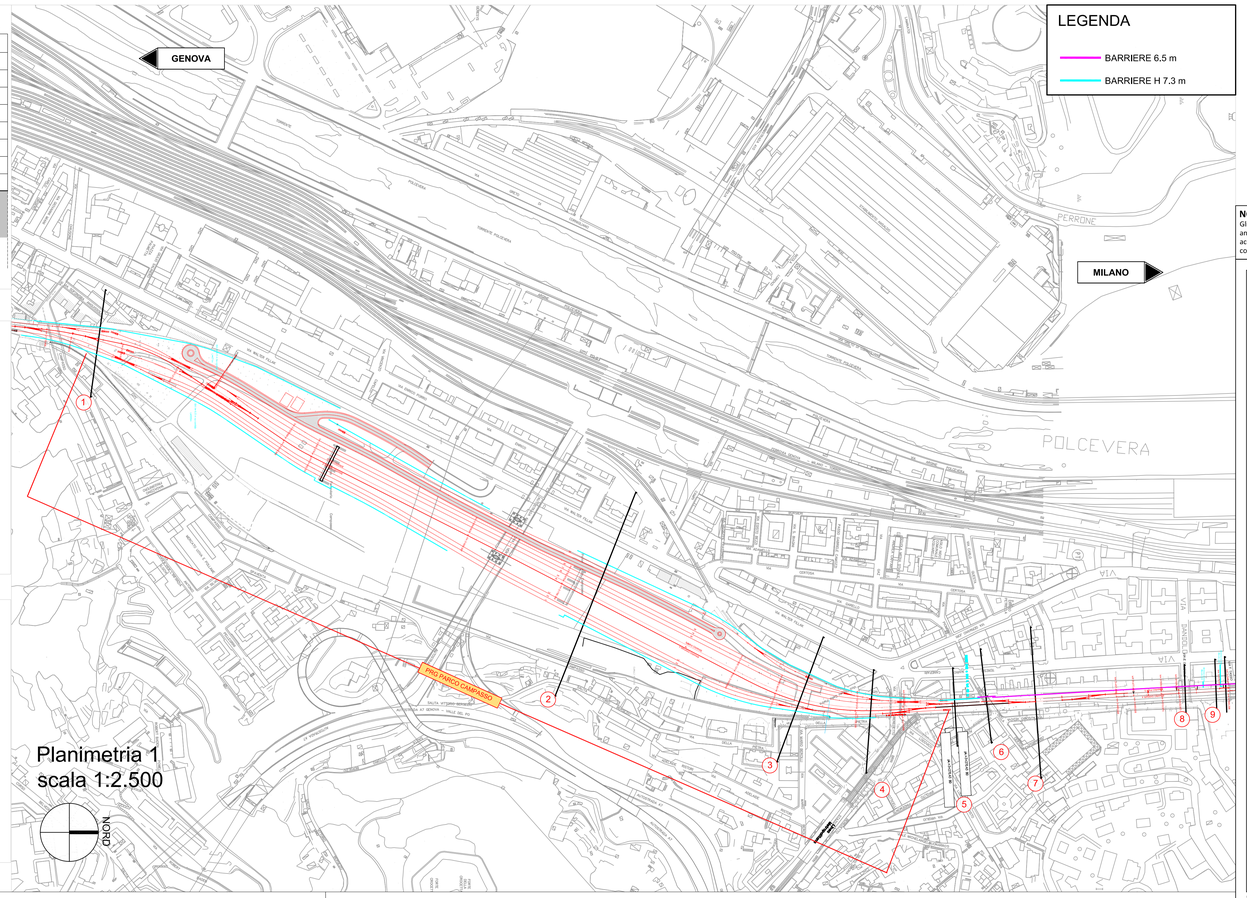

Planimetria 1
scala 1:2.500

NOTA
Gli interventi di competenza del presente progetto all'interno del PRG Parco Campasso sono costituiti, oltre che dalle barriere antirumore, dal solo binario 8 (binario merci pericolose), dall'accesso e viabilità di mezzi di soccorso e dal sistema di gestione delle acque del suddetto binario. Per completezza di rappresentazione sono comunque indicati tutti gli altri binari costituenti il fascio, la cui competenza realizzativa e relativa progettazione è in capo a RFI.

COMMITTENTE:
RFI RETE FERROVIARIA ITALIANA
GRUPPO FERROVIE DELLO STATO ITALIANE

ALTA SORVEGLIANZA:
ITALFERR
GRUPPO FERROVIE DELLO STATO ITALIANE

GENERAL CONTRACTOR:
Consorzio Cociv
Collaborazioni Integrati Veloci

LEGGE N. 55 DEL 14/06/2019
TRATTA AV/AC TERZO VALICO DEI GIOVI

COLLEGAMENTO PARCO RUGNA/BETTOLO - BIVIO FEGINO VIA CAMPASSO
TRATTA BIVIO FEGINO - EX BIVIO S. LIMBANIA
PROGETTO DEFINITIVO

AREA 2

Studio preliminare ambientale

Sezioni a scalla urbana - tav 1 di 2

GENERAL CONTRACTOR	ITALFERR S.p.A.	SCALA:
Consorzio Cociv, Ing. N. Maiolo		1:500

COMMESSA	LOTTO	FASE	ENTE	TIPO DOC.	OPERA/DISCIPLINA	PROGR.	REV.
NG1H	02	D	CV	W6	IM0000	001	A

PROGETTAZIONE

Rev.	Descrizione	Redatto	Data	Verificato	Data	Progettista Integratore	Data	IL PROGETTISTA
A00	Emissione	COCIV	10/09/2020	P.Costamedioli	10/09/2020	A. Mancarella	10/09/2020	Ord.Ing. Prov. TO n. 6271 R
A01	Revisione	COCIV	26/11/2020	P.Costamedioli	26/11/2020	A. Mancarella	26/11/2020	Ord.Ing. Prov. TO n. 6271 R

n. Elab.

File: NG1H02-D-CV-IM0000-00-001-A01.dwg

CUP: F81H92000000008

Scala di plot: 1: 1