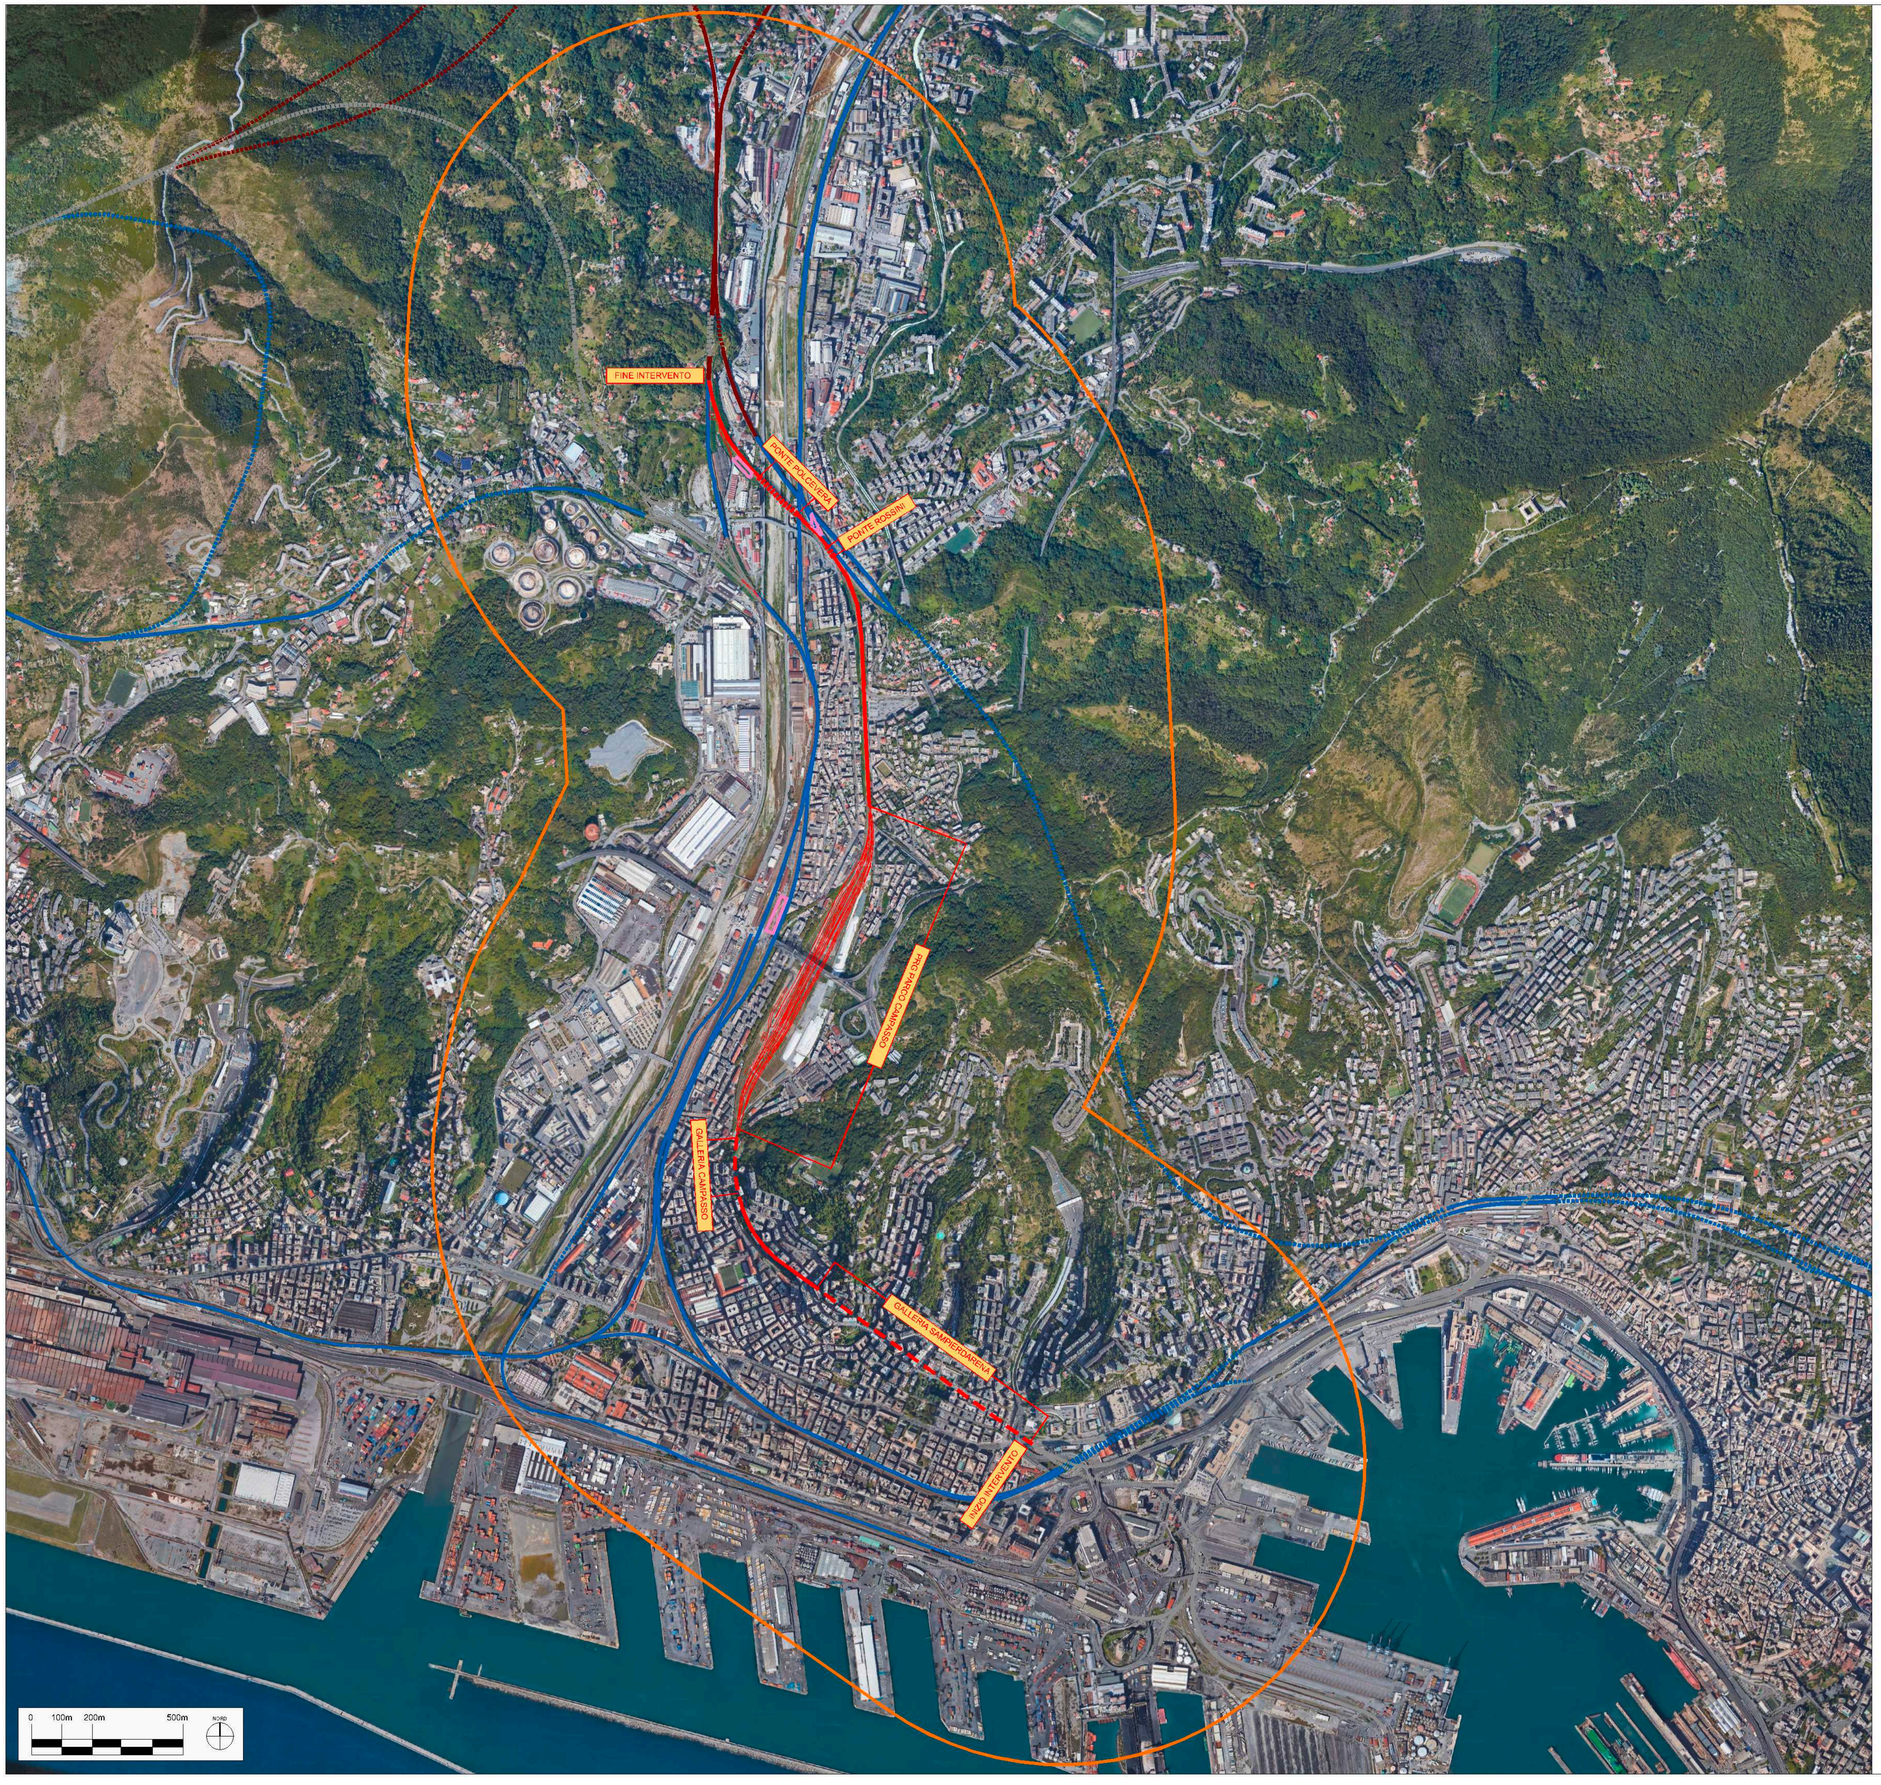


LEGENDA PROGETTO

- Tratti all'aperto
- Tratti in galleria (Galleria Sampierdarena, Galleria Campasso)
- Tratti in viadotto (Ponte Polcevera, Ponte Rossini)
- Altri interventi non oggetto di valutazione
- Terzo Valico dei Giovi
- Linee ferroviarie esistenti
- Aree di cantiere
- Area di studio (buffer 1000 m)

NOTA

Gli interventi di competenza del presente progetto all'interno del PRG Parco Campasso sono costituiti, oltre che dalle barriere antirumore, dal solo binario 8 (binario merci pericolose), dall'accesso e viabilità di mezzi di soccorso e dal sistema di gestione delle acque del suddetto binario. Per completezza di rappresentazione sono comunque indicati tutti gli altri binari costituenti il fascio, la cui competenza realizzativa e relativa progettazione è in capo a RFI.

COMMITTENTE: RFI RETE FERROVIARIA ITALIANA – GRUPPO FERROVIE DELLO STATO ITALIANE

ALTA SORVEGLIANZA: ITALFERR – GRUPPO FERROVIE DELLO STATO ITALIANE

GENERAL CONTRACTOR: Consorzio Collegamenti Integrati Veloci

LEGGE N. 55 DEL 14/06/2019

TRATTA AV/AC TERZO VALICO DEI GIOVI

COLLEGAMENTO PARCO RUGNA/BETTOLO - BIVIO FEGINO VIA CAMPASSO
TRATTA BIVIO FEGINO - EX BIVIO S. LIMBANIA
PROGETTO DEFINITIVO

AREA 2

Studio preliminare ambientale

Inquadramento su foto aerea

GENERAL CONTRACTOR	ITALFERR S.p.A.	SCALA:
Consorzio Cociv – Ing. N. Meistro		1:10.000

COMMESSA	LOTTO	FASE	ENTE	TIPO DOC.	OPERA/DISCIPLINA	PROGR.	REV.
NG1H	02	D	CV	P4	IM0000	001	A

PROGETTAZIONE

Rev.	Descrizione	Redatto	Data	Verificato	Data	Progettista Integratore	Data	IL PROGETTISTA
A00	Emissione	COCIV	10/09/2020	P.Costamedich	10/09/2020	A. Mancarella	10/09/2020	Dott. Ing. A. Mancarella Ordine degli Ingegneri Prov. TO n. 8271 R
A01	Revisione	COCIV	26/11/2020	P.Costamedich	26/11/2020	A. Mancarella	26/11/2020	

n. Elab.

File: NG1H-02-D-CV-P4-IM00-00-001-A01.dwg

CUP: F81H92000000008

Scala di plot: 1: 1