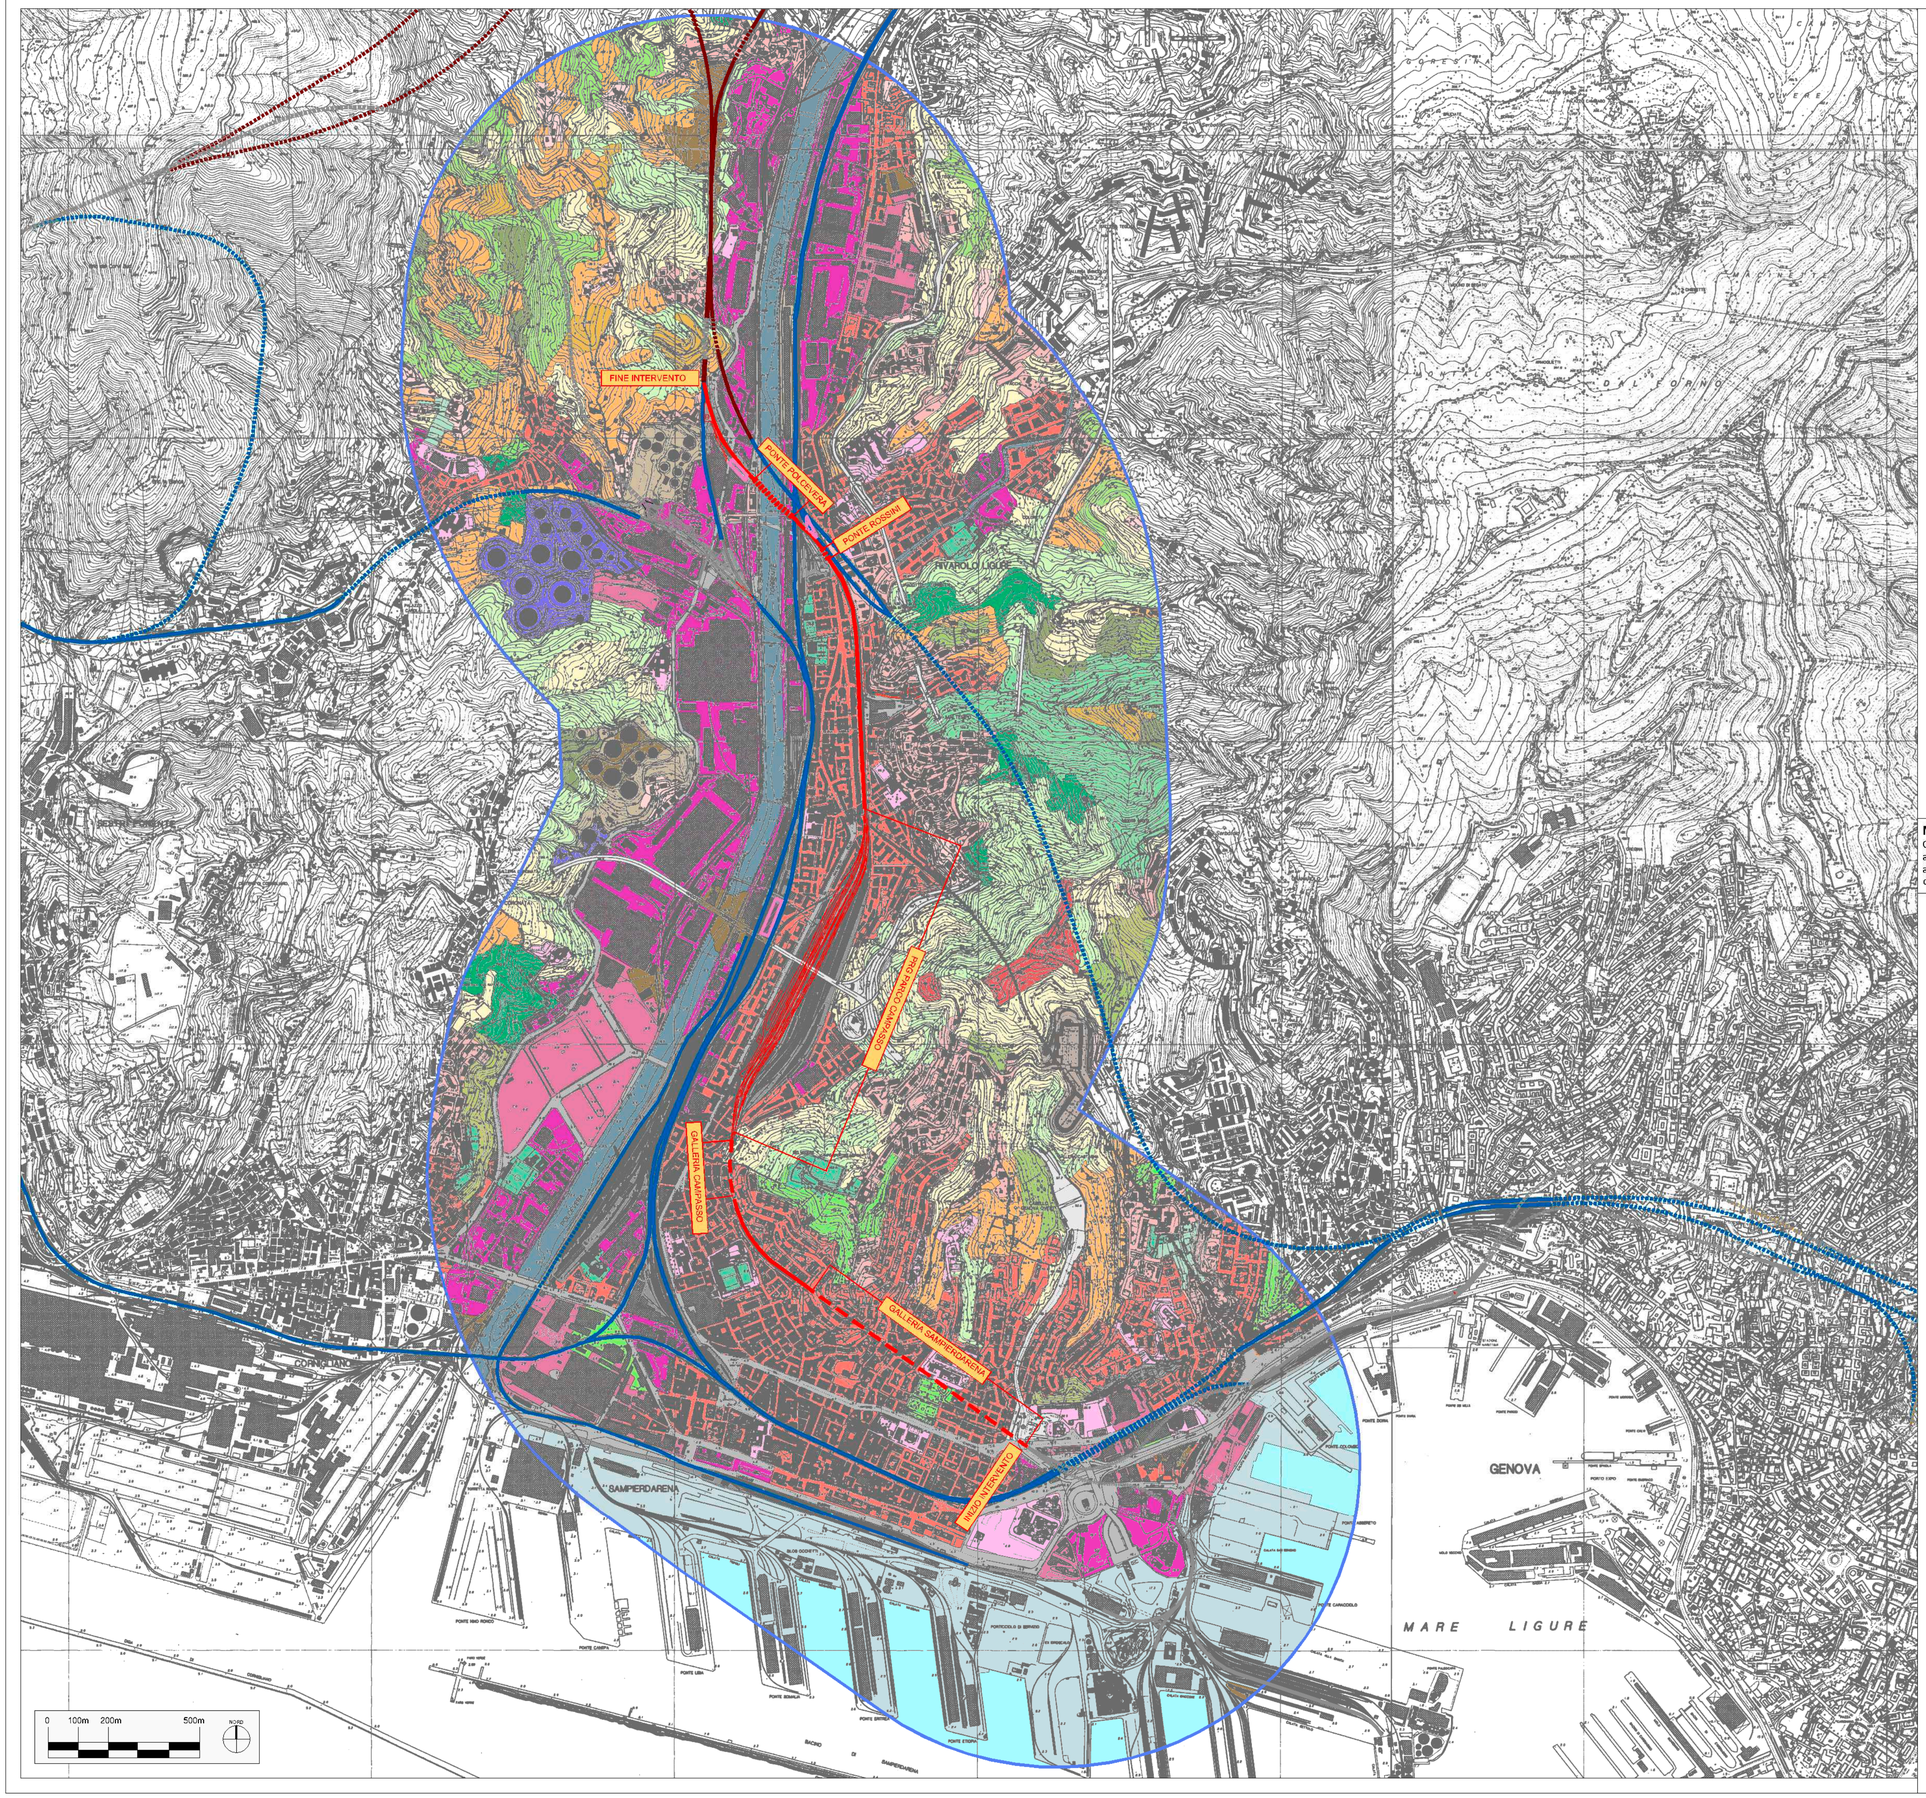


LEGENDA PROGETTO

- Tratti all'aperto
- Tratti in galleria (Galleria Sampierdarena, Galleria Campasso)
- Tratti in viadotto (Ponte Polcevera, Ponte Rossini)
- Altri interventi non oggetto di valutazione
- Terzo Valico dei Giovi
- Linee ferroviarie esistenti
- Aree di cantiere
- Area di studio (buffer 1000 m)

USO DEL SUOLO FONTE: Geoportale regione Liguria)

- 1111 TESSUTO URBANO RESIDENZIALE CONTINUO E DENSO
- 1112 TESSUTO URBANO RESIDENZIALE CONTINUO MEDIAMENTE DENSO
- 1121 TESSUTO RESIDENZIALE DISCONTINUO E MEDIAMENTE DENSO
- 1122 TESSUTO RESIDENZIALE DISCONTINUO E SPARSO (CASE SPARSE)
- 1211 AREE INDUSTRIALI O ARTIGIANALI
- 1212 AREE COMMERCIALI
- 1213 AREE OCCUPATE DA GRANDI IMPIANTI DI SERVIZI PUBBLICI, MILITARI E PRIVATI (OSPEDALI, ECC.)
- 1221 RETI AUTOSTRADALI E SPAZI ACCESSORI
- 1222 SUPERSTRADE, GRANDI ARTERIE DI VIABILITA E SPAZI ACCESSORI
- 1224 RETI FERROVIARIE E SPAZI ACCESSORI
- 1225 RETI TECNOLOGICHE E AREE DI SERVIZIO
- 1231 AREE PORTUALI COMMERCIALI E MILITARI E ATTE ALLA PESCA
- 1331 CANTIERI, SPAZI IN COSTRUZIONE E SCAVI
- 134 TERRENI NON UTILIZZATI E/O ABBANDONATI ALL'INTERNO DELLE AREE URBANE
- 141 AREE VERDI URBANE
- 1422 AREE SPORTIVE
- 1427 AREE ARCHEOLOGICHE - GRANDI AREE APERTE AL PUBBLICO
- 143 AREE CIMITERIALI
- 2125 COLTURE IN PIENA ARIA E COLTURE IN SERRA O SOTTO ALTRA COPERTURA GIUSTAPPOSTE
- 223 OLIVETI
- 231 PRATI STABILI
- 242 SISTEMI COLTURALI E PARTICELLARI COMPLESSI
- 243 COLTURE AGRARIE PREVALENTI CON PRESENZA DI SPAZI NATURALI
- 244 AREE AGROFORESTALI
- 3111 BOSCO XEROFILO A PREVALENZA DI SPECIE SEMPREVERDI
- 3112 BOSCO MISTO TERMOFILO
- 3113 BOSCO MISTO MESOFILO
- 3115 BOSCO A PREVALENZA DI CASTAGNO
- 324 AREE A VEGETAZIONE BOSCHIVA E ARBUSTIVA IN EVOLUZIONE
- 332 ROCCE NUDE, FALESIE, RUPI, AFFIORAMENTI
- 5111 ALVEI DI FIUMI E TORRENTI CON VEGETAZIONE SCARSA
- 5232 MARE

NOTA

Gli interventi di competenza del presente progetto all'interno del PRG Parco Campasso sono costituiti, oltre che dalle barriere antirumore, dal solo binario 8 (binario merci pericolose), dall'accesso e viabilità di mezzi di soccorso e dal sistema di gestione delle acque del suddetto binario. Per completezza di rappresentazione sono comunque indicati tutti gli altri binari costituenti il fascio, la cui competenza realizzativa e relativa progettazione è in capo a RFI.

COMMITTENTE: RFI RETE FERROVIARIA ITALIANA – GRUPPO FERROVIE DELLO STATO ITALIANE

ALTA SORVEGLIANZA: ITALFERR – GRUPPO FERROVIE DELLO STATO ITALIANE

GENERAL CONTRACTOR: Consorzio Cociv – Consorzio Collegamenti Integrati Veloci

LEGGE N. 55 DEL 14/06/2019

TRATTA AV/AC TERZO VALICO DEI GIOVI

COLLEGAMENTO PARCO RUGNA/BETTOLO - BIVIO FEGINO VIA CAMPASSO
TRATTA BIVIO FEGINO - EX BIVIO S. LIMBANIA
PROGETTO DEFINITIVO

AREA 2

Studio preliminare ambientale

Carta dell'uso del suolo

GENERAL CONTRACTOR	ITALFERR S.p.A.	SCALA:
Consorzio Cociv, Ing. N. Meistro		1:10.000

COMMESSA	LOTTO	FASE	ENTE	TIPO DOC.	OPERA/DISCIPLINA	PROGR.	REV.
NG1H	02	D	CV	G4	IM0000	003	A

PROGETTAZIONE

Rev.	Descrizione	Redatto	Data	Verificato	Data	Progettista Integratore	Data	IL PROGETTISTA
A00	Emissione	COCIV	10/09/2020	P.Costamedich	10/09/2020	A. Mancarella	10/09/2020	Dott. Ing. Aldo Mancarella Ordine Ingegneri Prov. TO n. 6271 R
A01	Revisione	COCIV	26/11/2020	P.Costamedich	26/11/2020	A. Mancarella	26/11/2020	

n. Elab. | File: NG1H-02-D-CV-G4-IM00-00-003-A01.dwg | CUP: F81H92000000008

Scala di plot: 1: 1