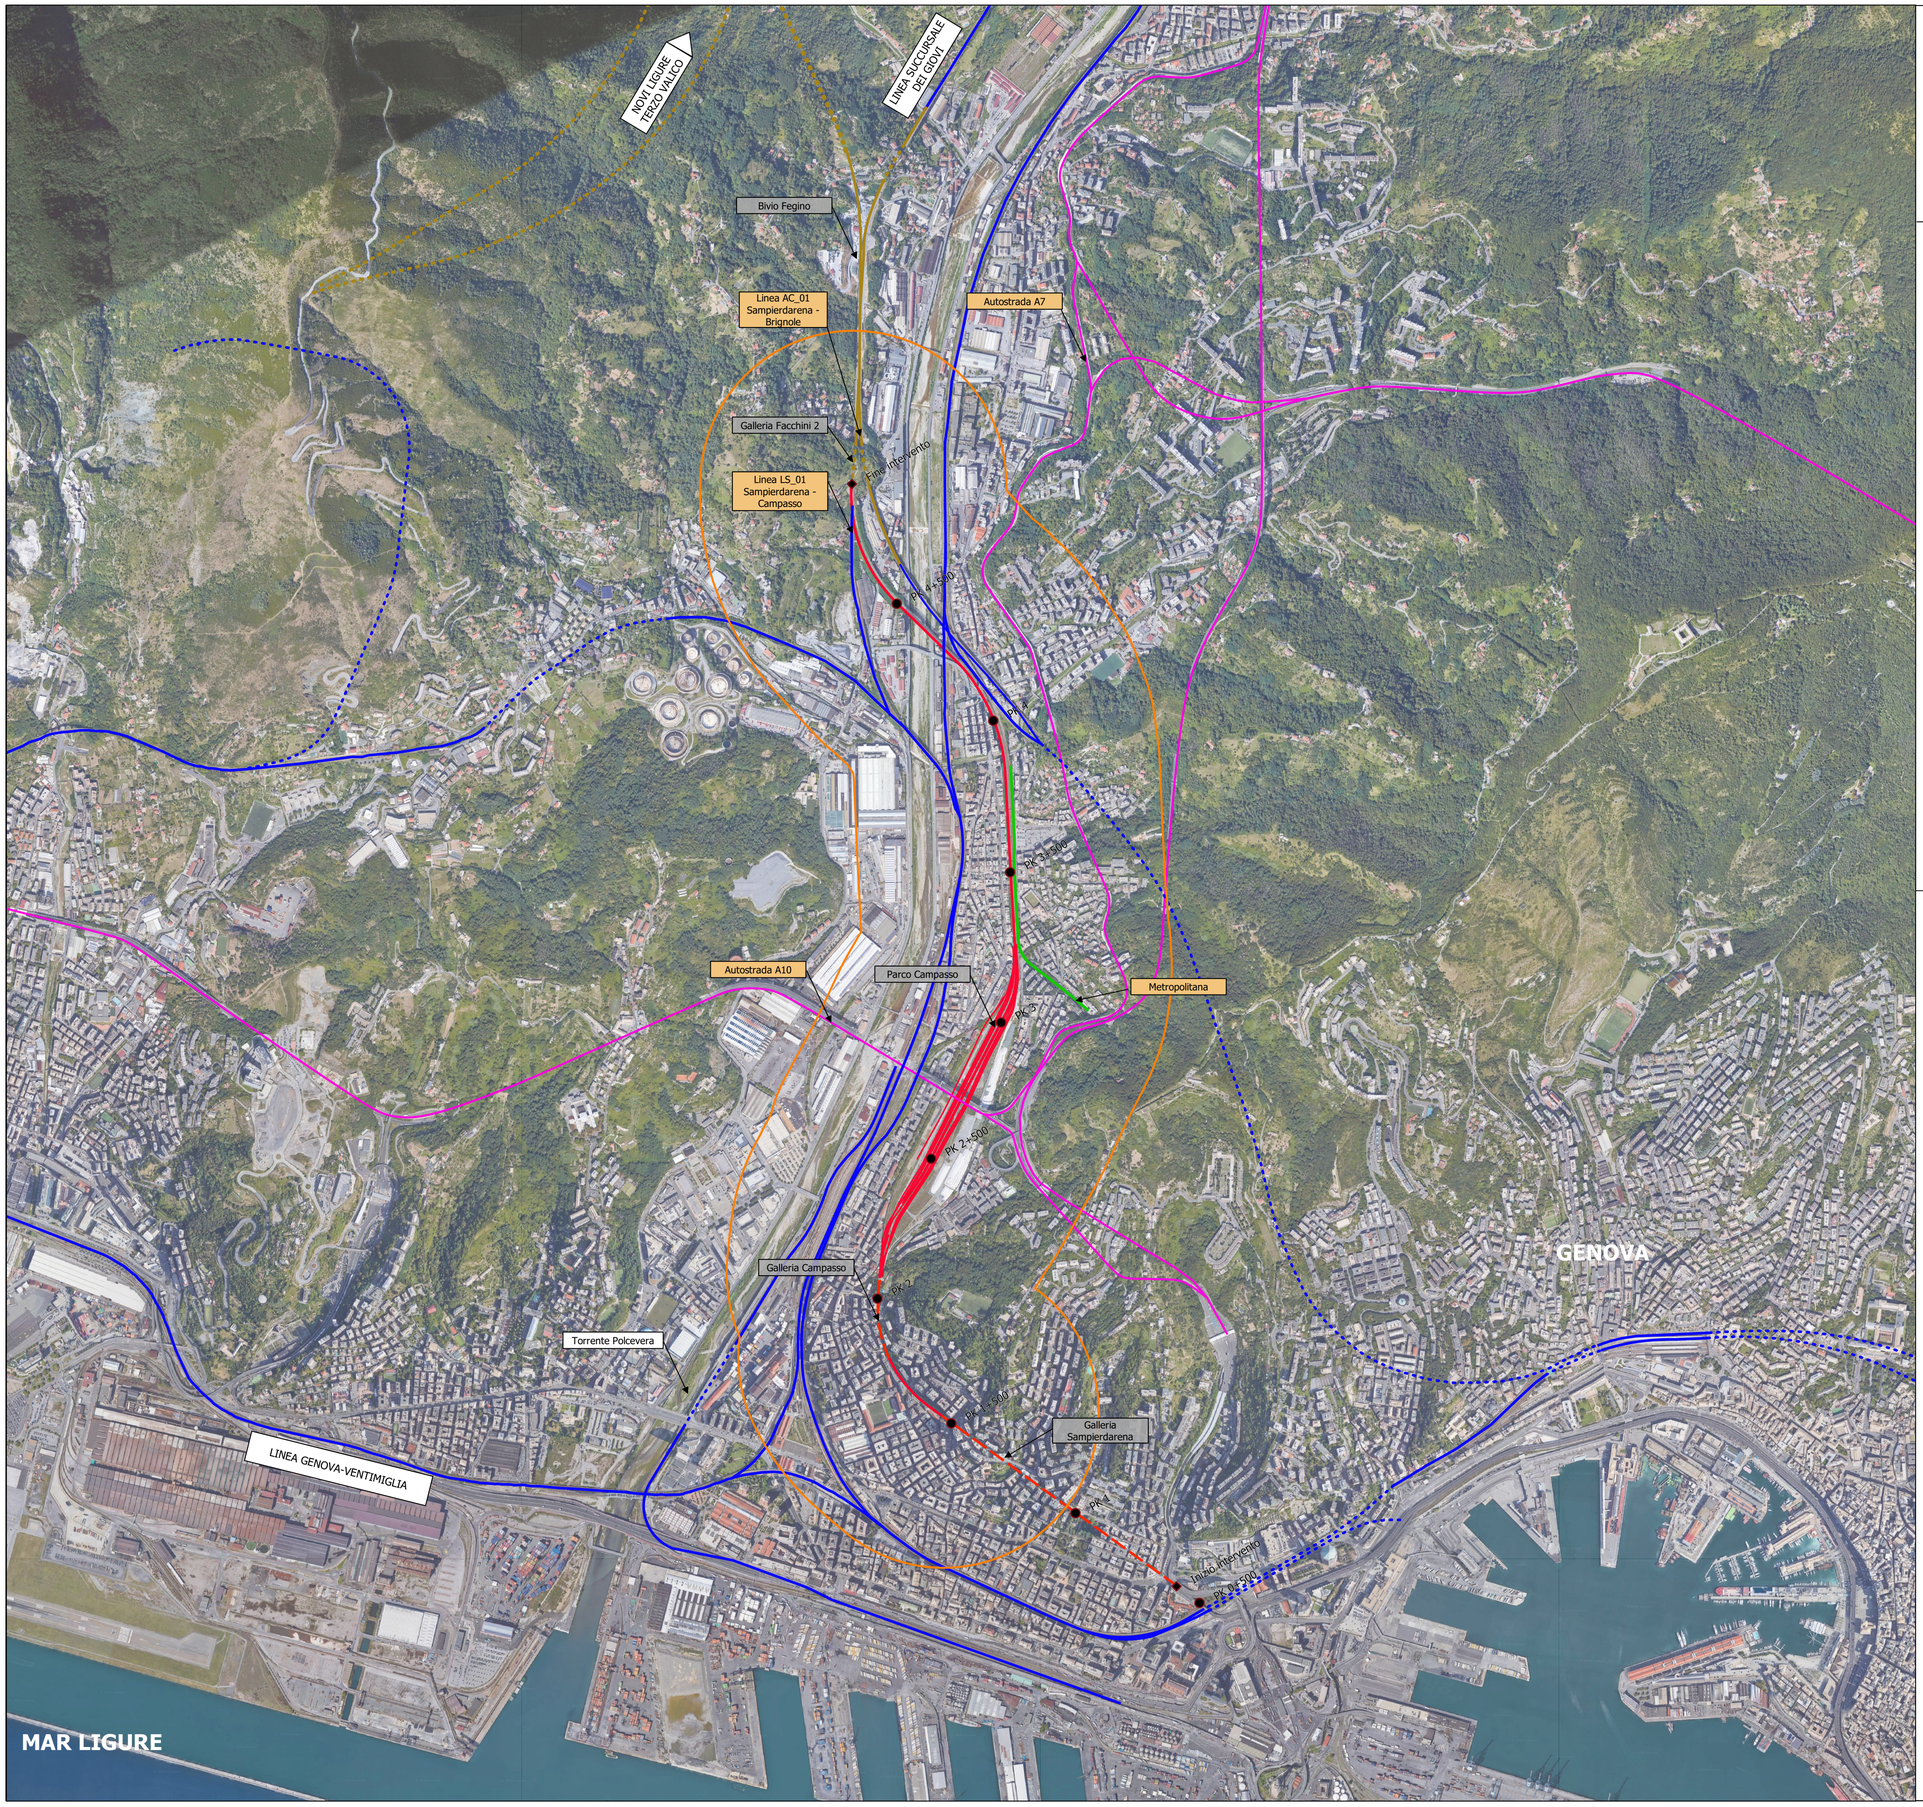


LEGENDA

Tracciato in progetto

- Tracciato all'aperto
- Tracciato in galleria

Altre infrastrutture presenti o in progetto

- Metropolitana in progetto - Tratta Brin-Canepari
- Rete autostradale
- Rete ferroviaria
- Rete ferroviaria - tratto in galleria
- Terzo valico
- Terzo valico - tratto in galleria

0 100 200 300 400 500 m

COMMITTENTE: RFI RETE FERROVIARIA ITALIANA – GRUPPO FERROVIE DELLO STATO ITALIANE

ALTA SORVEGLIANZA: ITALFERR – GRUPPO FERROVIE DELLO STATO ITALIANE

GENERAL CONTRACTOR: Consorzio Cociv – Collegamenti Integrati Veloci

LEGGE N. 55 DEL 14/06/2019

TRATTA AV/AC TERZO VALICO DEI GIOVI

COLLEGAMENTO PARCO RUGNA/BETTOLO – BIVIO FEGINO VIA CAMPASSO
TRATTA BIVIO FEGINO – EX BIVIO S. LIMBANIA
PROGETTO DEFINITIVO

Studio acustico

Corografia

GENERAL CONTRACTOR	ITALFERR S.p.A.	
Consorzio **Cociv** Ing. N. Meistro		1:10000

COMMESSA	LOTTO	FASE	ENTE	TIPO DOC.	OPERA/DISCIPLINA	PROGR.	REV.
N G 1 H	0 2	D	C V	C 4	I M 0 0 0 0	0 0 1	A

Progettazione :

Rev	Descrizione	Redatto	Data	Verificato	Data	Progettista Integratore	Data	IL PROGETTISTA
A00	Emissione	AI Engineering R. Miraglino	31/07/2020	COSTA MEDICH	31/07/2020	A. Mancarella	31/07/2020	Dott. Ing. Aldo Mancarella Ordine Ingegneri Prov. TO n. 6271 R
A01	Revisione a seguito istruttoria Italferr	AI Engineering R. Miraglino	12/10/2020	COSTA MEDICH	12/10/2020	A. Mancarella	12/10/2020	

n. Elab.: File: NG1H-02-D-CV-C4-IM00-00-001-A01

CUP: F81H92000000008