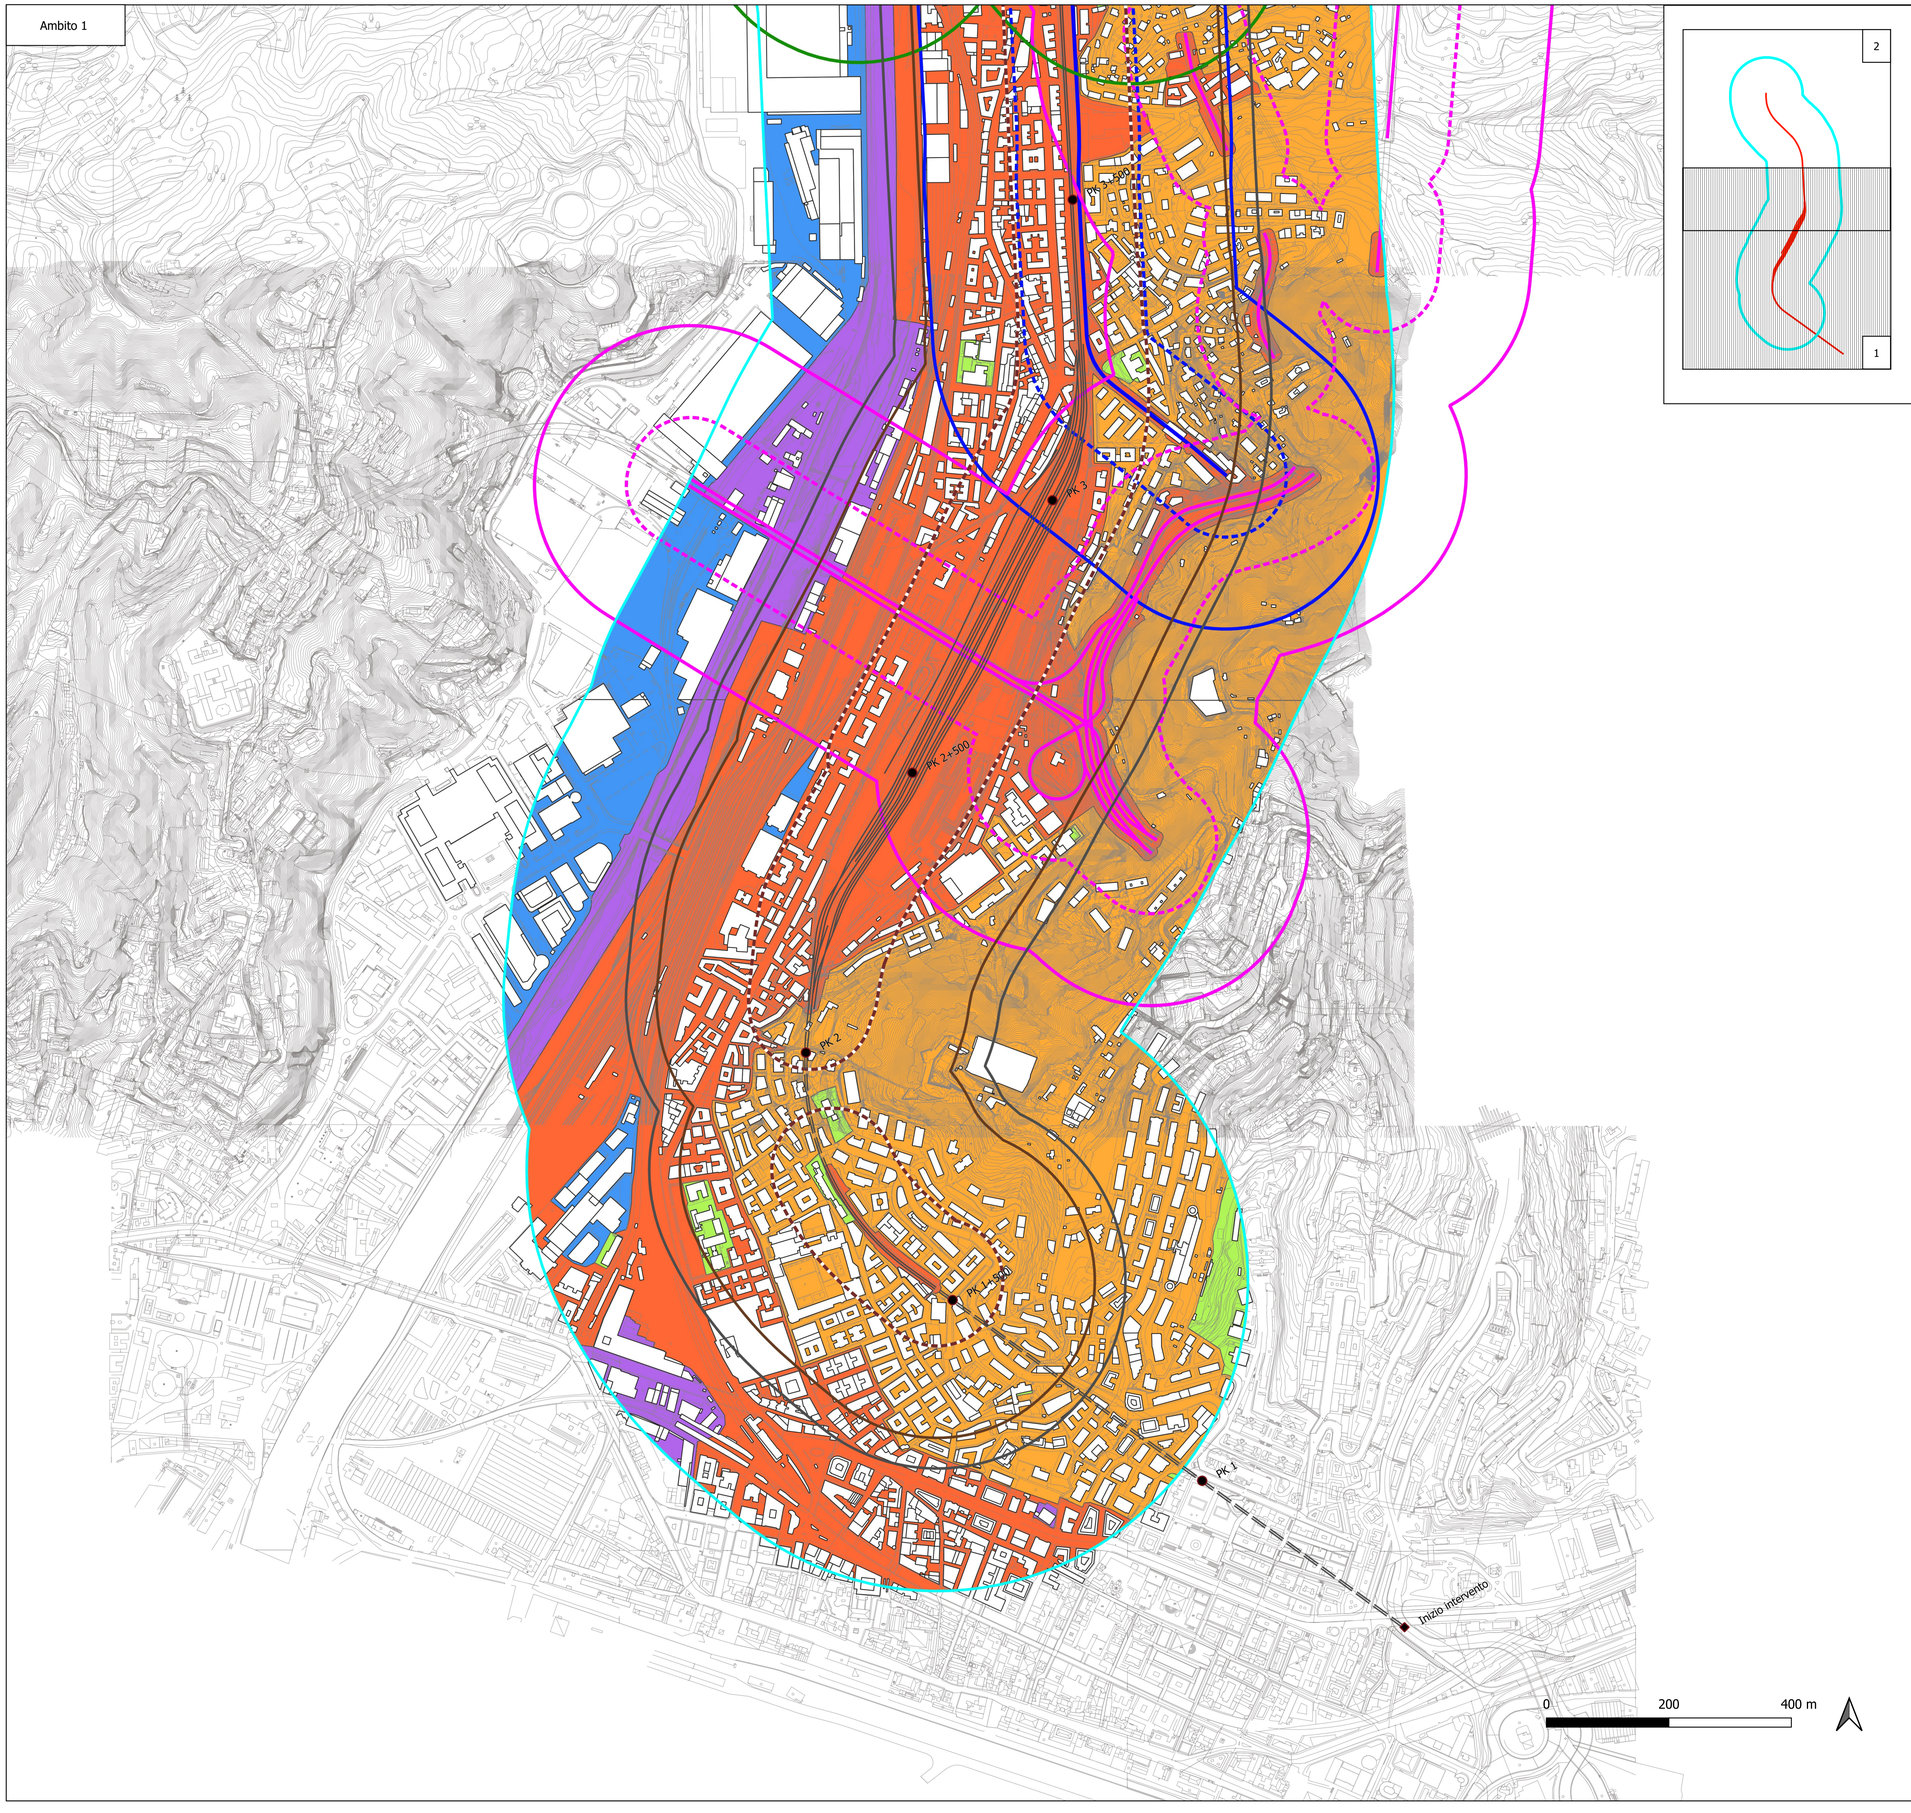


LEGENDA

Tracciato in progetto
- Tracciato all'aperto
- Tracciato in galleria
- Ambito di studio 500 m
- Fascia di pertinenza 300 m

Sistema edificato

Classificazione acustica comunale (ai sensi del DPCM 14/11/1997)
- Classe I (50-40 dBA)
- Classe II (55-45 dBA)
- Classe III (60-50 dBA)
- Classe IV (65-55 dBA)
- Classe V (70-60 dBA)
- Classe VI (70-70 dBA)

Fascia di pertinenza infrastrutture ferroviarie in progetto (D.P.R. 459/98)
- Fascia A 100 m
- Fascia B 250 m

Fasce sorgenti concorsuali - Linee ferroviarie esistenti (D.P.R. 459/98)
- Linee ferroviarie esistenti
- Fascia A 100 m
- Fascia B 250m

Fasce sorgenti concorsuali - Metropolitana Brin Canepari in progetto (D.P.R. 459/98)
- Linea metropolitana Brin-Canepari in progetto
- Fascia A 100 m
- Fascia B 250 m

Fasce sorgenti concorsuali - Rete autostradale (D.P.R. 459/98)
- Rete autostradale
- Fascia A 100 m
- Fascia B 250 m

COMMITTENTE:
RFI RETE FERROVIARIA ITALIANA
GRUPPO FERROVIE DELLO STATO ITALIANE

ALTA SORVEGLIANZA:
ITALFERR
GRUPPO FERROVIE DELLO STATO ITALIANE

GENERAL CONTRACTOR:
Consorzio Collegamenti Integrati Veloci

LEGGE N. 55 DEL 14/06/2019

TRATTA AV/AC TERZO VALICO DEI GIOVI

COLLEGAMENTO PARCO RUGNA/BETTOLO – BIVIO FEGINO VIA CAMPASSO
TRATTA BIVIO FEGINO – EX BIVIO S. LIMBANIA
PROGETTO DEFINITIVO
Studio acustico

Planimetria dei limiti applicabili – tav 1 di 2

GENERAL CONTRACTOR	ITALFERR S.p.A.	
Consorzio **Cociv** Ing. N. Meistro		1 : 5.000

COMMESSA	LOTTO	FASE	ENTE	TIPO DOC.	OPERA/DISCIPLINA	PROGR.	REV.
N G 1 H	0 2	D	C V	P 5	I M 0 0 0 0	0 0 1	A

Progettazione :

Rev	Descrizione	Redatto	Data	Verificato	Data	Progettista Integratore	Data	IL PROGETTISTA
A00	Emissione	AI Engineering R. Miraglino	31/07/2020	COSTA MEDICH	31/07/2020	A. Mancarella	31/07/2020	Dott. Ing. Aldo Mancarella Ordine Ingegneri Prov. TO n. 6271 R
A01	Revisione a seguito istruttoria Italferr	AI Engineering R. Miraglino	12/10/2020	COSTA MEDICH	12/10/2020	A. Mancarella	12/10/2020	

n. Elab.: File: NG1H-02-D-CV-P5-IM00-00-001-A01

CUP: F81H92000000008