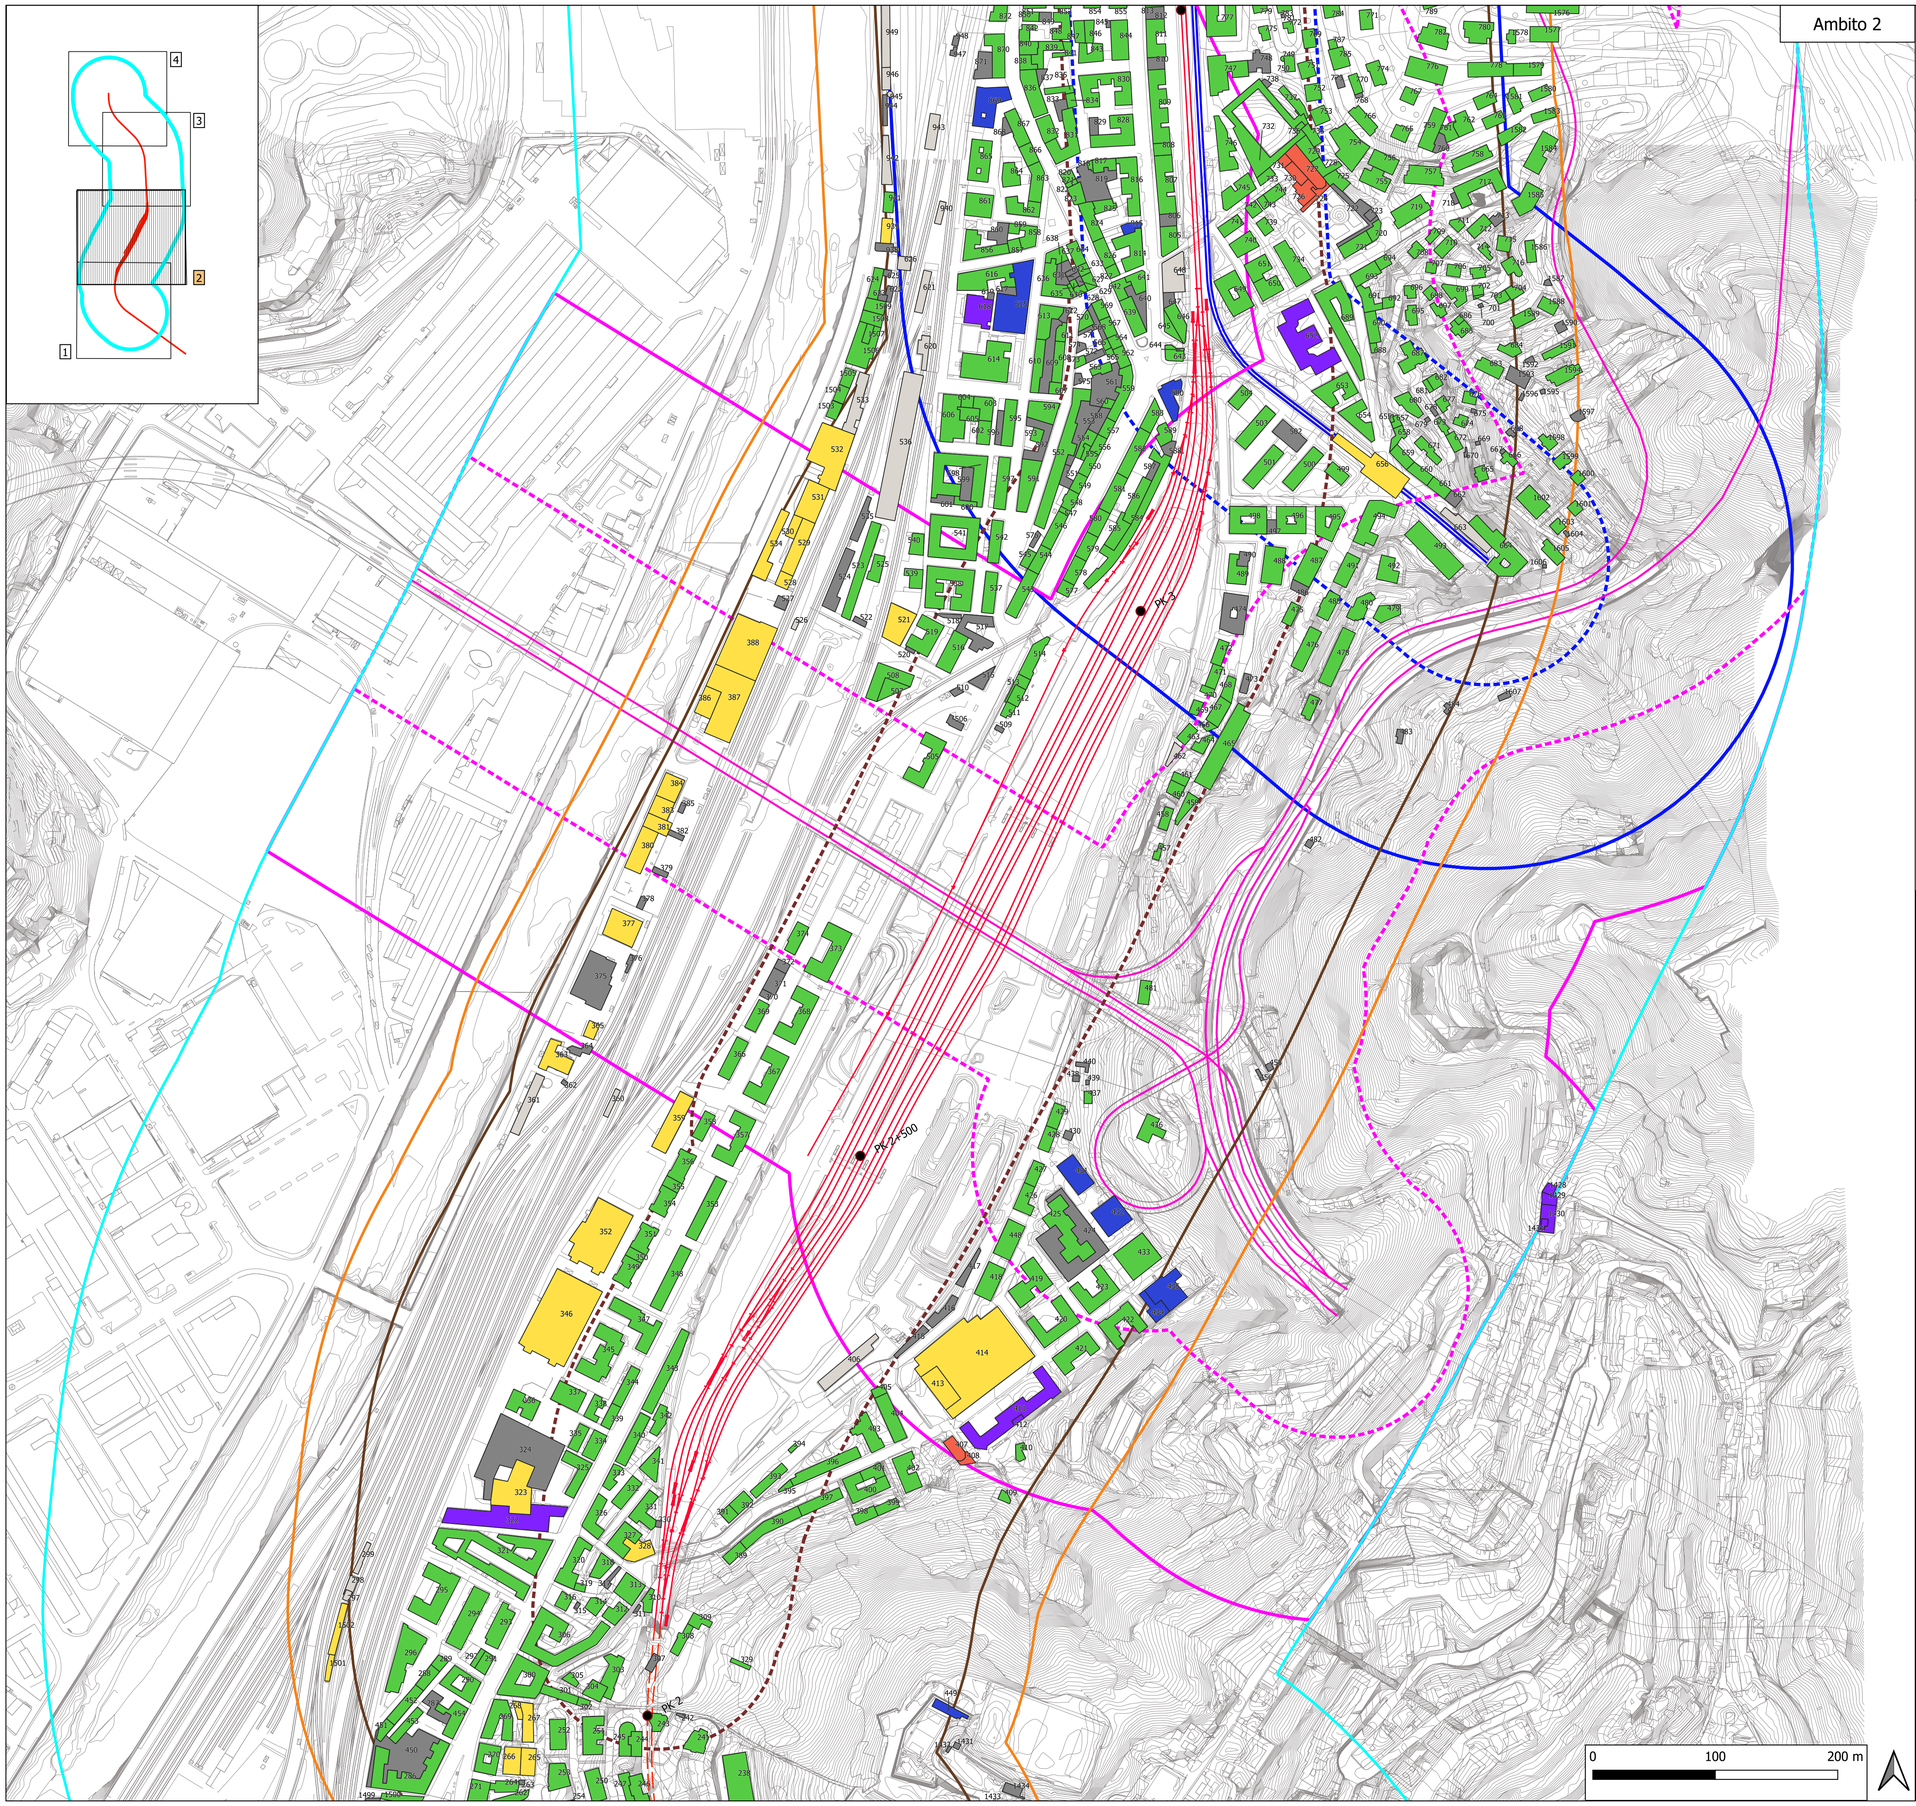


LEGENDA

Tracciato in progetto
- Tracciato all'aperto
- Tracciato in galleria
- Ambito di studio 500 m
- Fascia di pertinenza 300 m

1234 Codice ricettore

Classificazione destinazioni d'uso
- Asili, Sucole ed Università
- Commerciale e servizi
- Industriale e artigianale
- Monumento religioso
- Ospedali e case di cura
- Pertinenza FS
- Residenziale
- Ruderi, Box e Depositi

Fascia di pertinenza infrastrutture ferroviarie in progetto (D.P.R. 459/98)
- Fascia A 100 m
- Fascia B 250 m

Fasce sorgenti concorsuali - Linee ferroviarie esistenti (D.P.R. 459/98)
- Rete ferroviaria esistente
- Fascia A 100 m
- Fascia B 250 m

Fasce sorgenti concorsuali - Linee ferroviarie esistenti (D.P.R. 459/98)
- Rete autostradale
- Fascia A 100 m
- Fascia B 250 m

Metropolitana Brin-Canepari in progetto
- Metropolitana Brin-Canepari in progetto
- Fascia A 100 m
- Fascia B 250 m

COMMITTENTE: RFI RETE FERROVIARIA ITALIANA – GRUPPO FERROVIE DELLO STATO ITALIANE

ALTA SORVEGLIANZA: ITALFERR – GRUPPO FERROVIE DELLO STATO ITALIANE

GENERAL CONTRACTOR: Consorzio Collegamenti Integrati Veloci

LEGGE N. 55 DEL 14/06/2019

TRATTA AV/AC TERZO VALICO DEI GIOVI

COLLEGAMENTO PARCO RUGNA/BETTOLO – BIVIO FEGINO VIA CAMPASSO
TRATTA BIVIO FEGINO – EX BIVIO S. LIMBANIA
PROGETTO DEFINITIVO
Studio acustico

Planimetria di censimento dei ricettori – Tav 2 di 4

GENERAL CONTRACTOR	ITALFERR S.p.A.	
Consorzio **Cociv** Ing. N. Meistro		1 : 2.500

COMMESSA	LOTTO	FASE	ENTE	TIPO DOC.	OPERA/DISCIPLINA	PROGR.	REV.
NG1H	02	D	CV	PZ	IM0000	002	A

Progettazione :

Rev	Descrizione	Redatto	Data	Verificato	Data	Progettista Integratore	Data	IL PROGETTISTA
A00	Emissione	AI Engineering R. Miraglino	31/07/2020	COSTA MEDICH	31/07/2020	A. Mancarella	31/07/2020	Dott. Ing. Aldo Mancarella Ordine Ingegneri Prov. TO n. 6271 R
A01	Revisione a seguito istruttoria Italferr	AI Engineering R. Miraglino	12/10/2020	COSTA MEDICH	12/10/2020	A. Mancarella	12/10/2020	

n. Elab.: File: NG1H-02-D-CV-PZ-IM00-00-002-A01

CUP: F81H92000000008