
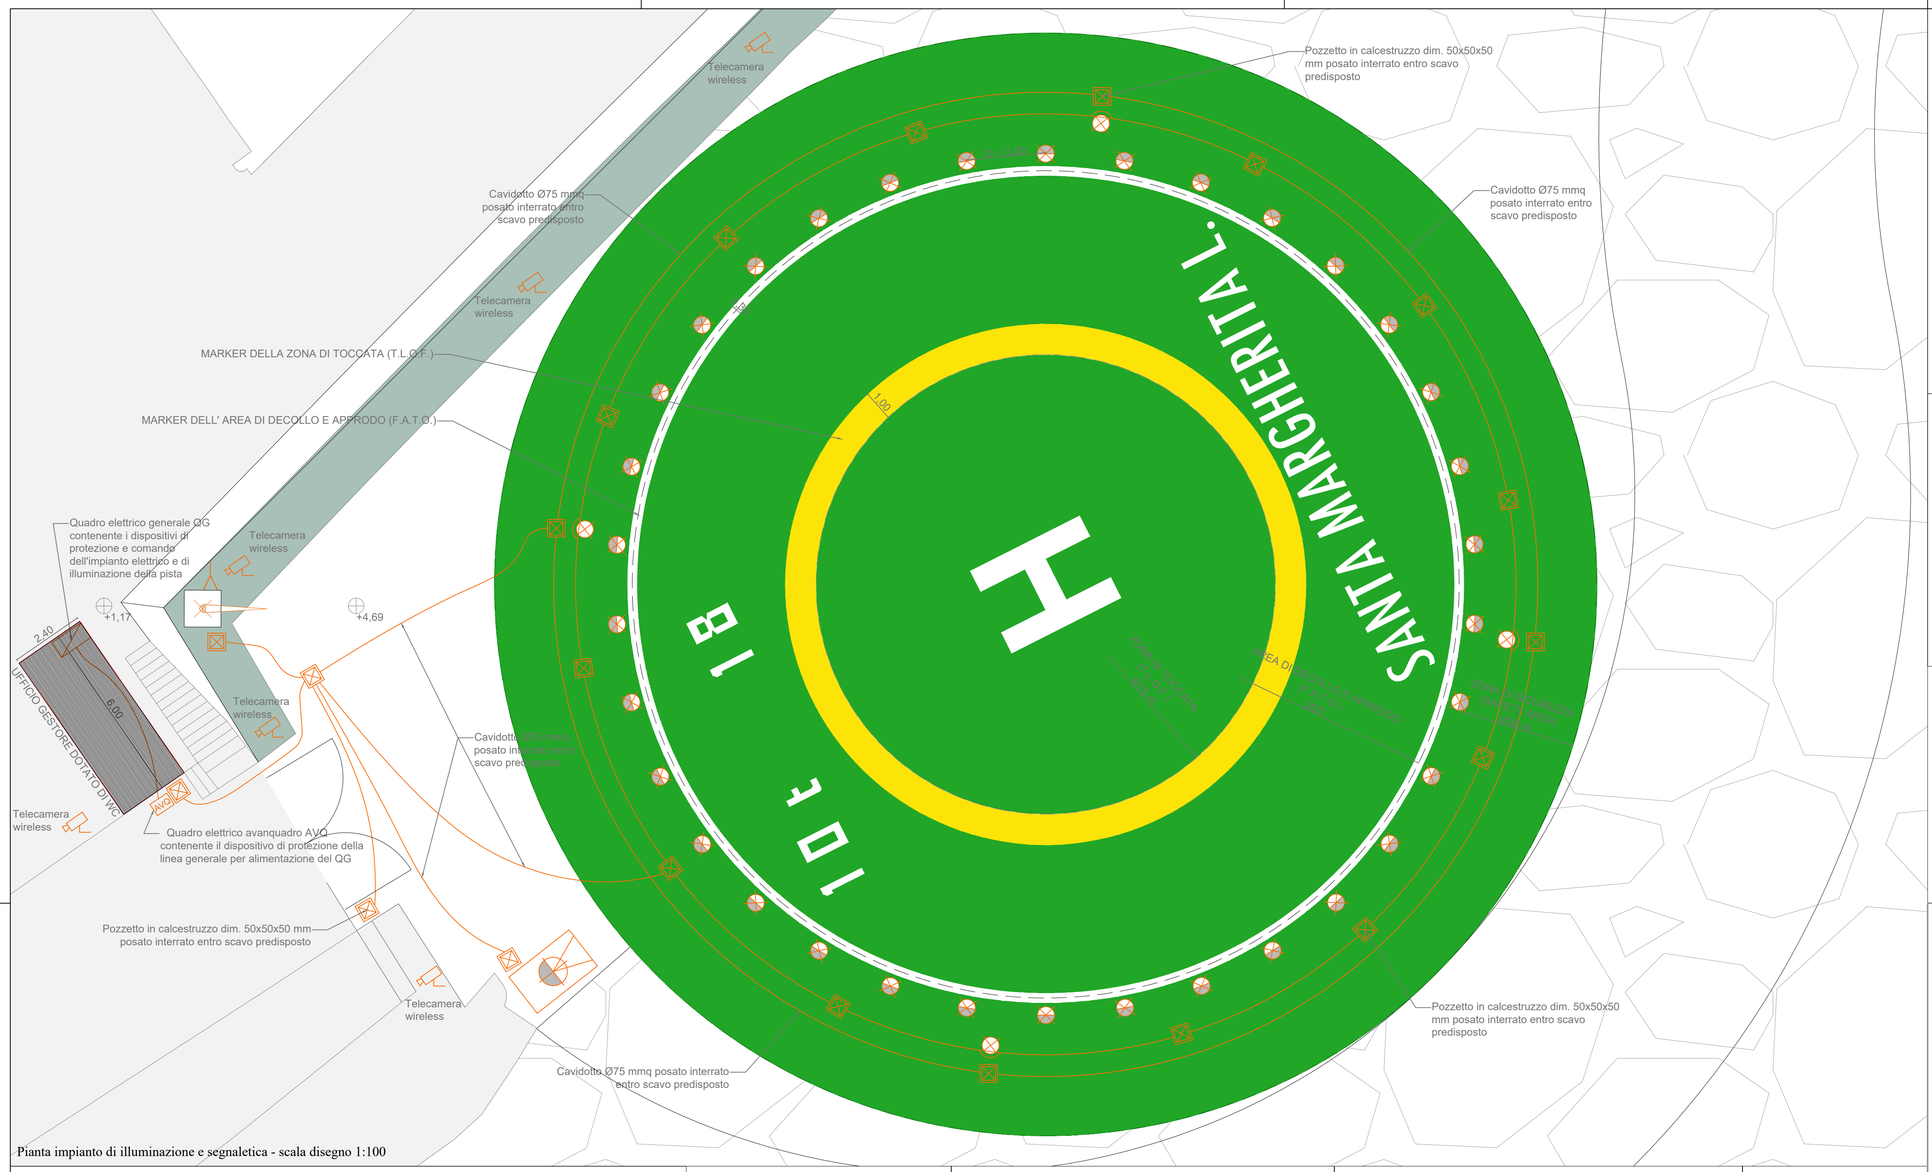


Pianta impianto di illuminazione e segnaletica - scala disegno 1:100

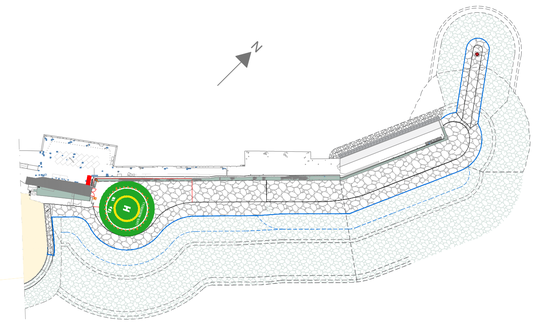


Pianta elisuperficie - scala disegno 1:2000

LEGENDA


- LUCI OMNIDIREZIONALI AD INCASSO TIPO UPL
- PROIETTORE RADENTE A DOPPIA LUCE TIPO LSF
- INDICATORE ANGOLO DI PLANATA
- MANICA A VENTO ILLUMINATA
- QUADRO ELETTRICO GENERALE
- POZZETTI INTERRATI IN PROGETTO
- TUBAZIONI E LINEE ELETTRICHE IN PROGETTO
- AVQ — QUADRO ELETTRICO VICINO AL CONTATORE FORNITURA ENERGIA
- TELECAMERA WIRELESS IN CUSTODIA WI-FI INFRAROSSI PER ESTERNI SU PALO
- ANTENNA RADIO PER SISTEMA DI RADIOCONTROLLO DEI DISPOSITIVI DI SEGNALAZIONE LUMINOSA



Esempio illuminazione per elisuperficie

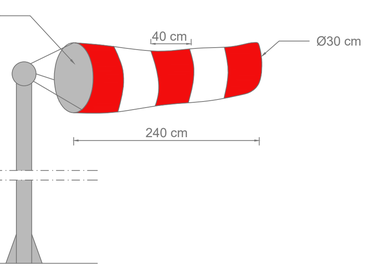


Prescrizioni normative manica a vento illuminata

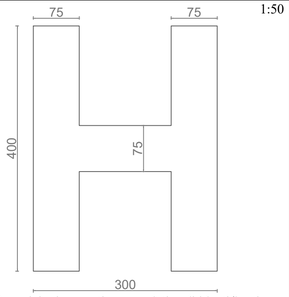


1:50

Prescrizioni normative segnaletica di identificazione

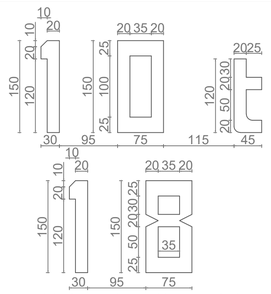


1:50

Prescrizioni normative marking numeri e lettere

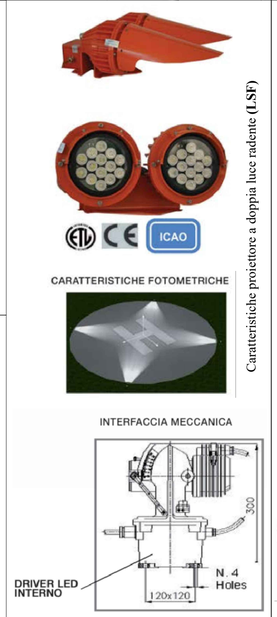


Caratteristiche proiettore a doppia luce radente **(LSF)**

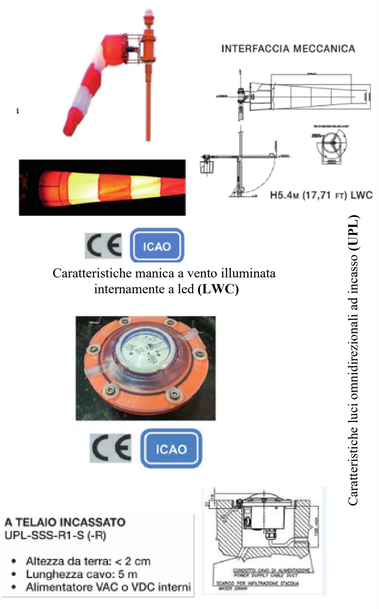

Caratteristiche manica a vento illuminata internamente a led **(LWC)**

Caratteristiche luci omnidirezionali ad incasso **(UPL)**

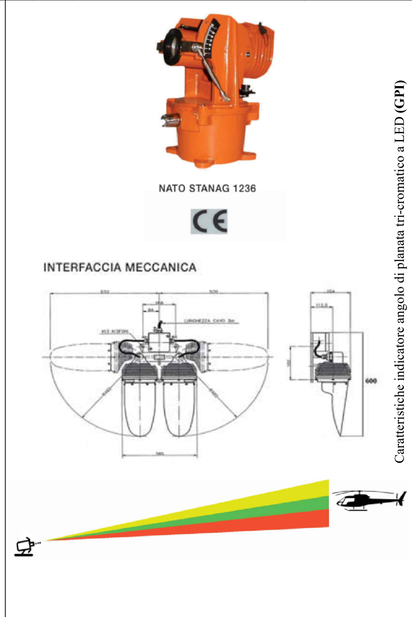

Caratteristiche indicatore angolo di planata tri-cromatico a LED **(GPI)**



Resina epossidica bicomponente da utilizzare entro le scatole di derivazione posate all'interno dei pozzetti interrati

C.S. ING. società di ingegneria
SEDE LEGALE: C.so Italia n° 6 - 15076 - Ovada (AL)
SEDE OPERATIVA: Piazza V. Emanuele II, 8 - 27050 Cervesina (PV)
Tel/Fax 0383 75987 info@csingsrl.it csing@dataconsultsrl.legalmail.it

CITTA' METROPOLITANA DI GENOVA
COMUNE DI SANTA MARGHERITA LIGURE
PIAZZA MAZZINI, 46
16038 SANTA MARGHERITA LIGURE (GE)



PROGETTO DEFINITIVO ESECUTIVO
NUOVA ELISUPERFICIE DA REALIZZARE ALLA RADICE DEL MOLO DI SOPRAFLUTTO PORTO DI SANTA MARGHERITA LIGURE.

IL RESPONSABILE DEL PROCEDIMENTO
Arch. Giuseppe Manca

IL TECNICO
Ing. Emanuele Rava

02_04 IMPIANTO_ILLUMINAZIONE

Rev.	Data:	Descrizione revisione	Eseguito:	Controllato:	Approvato:
01	10/04/2020	spost. locale gestore inserimento video sorveglianza e telecontrollo	L.F.	E.R.	E.R.
02	04/03/2021	aggiornamento planimetria generale	L.F.	E.R.	E.R.

Santa Margherita Ligure, Novembre 2020