
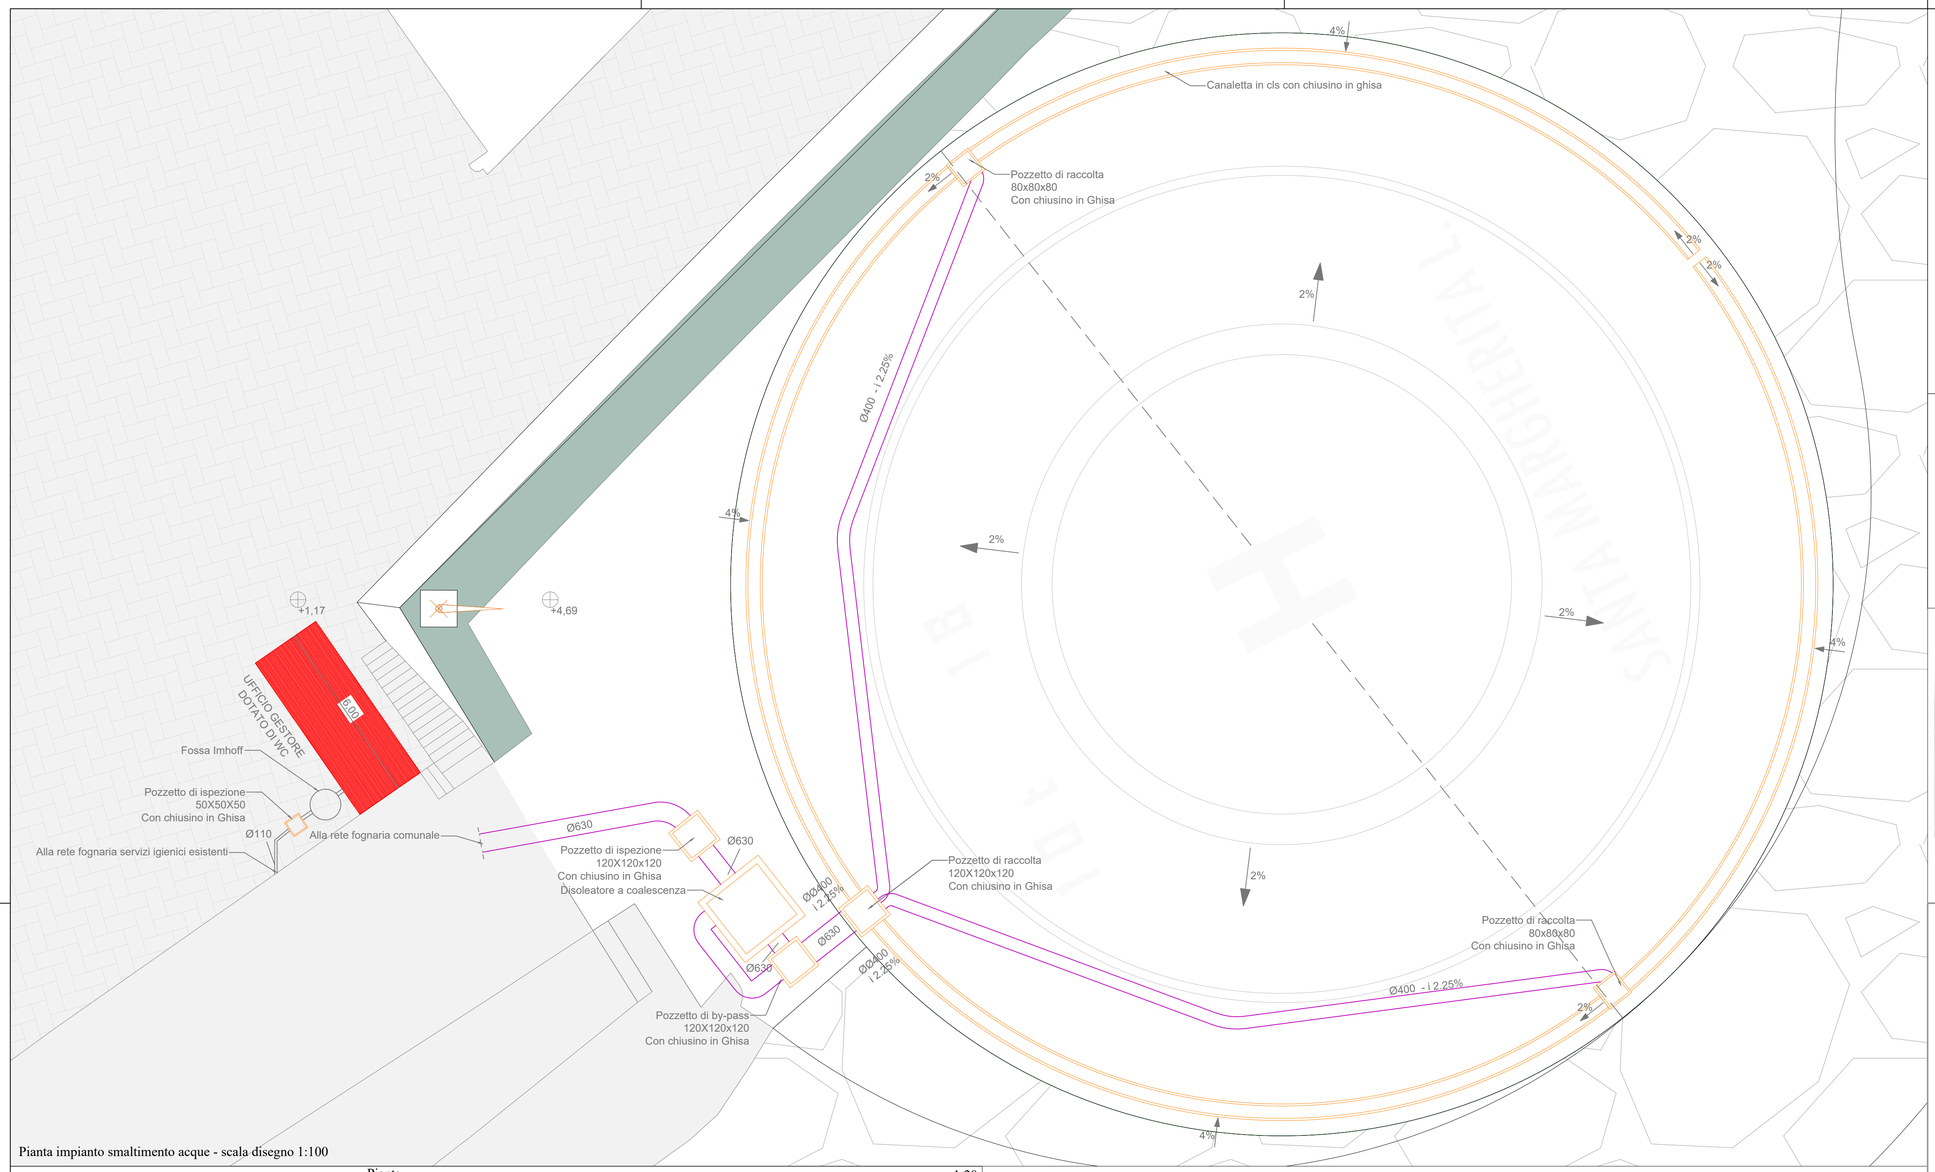


Pianta impianto smaltimento acque - scala disegno 1:100

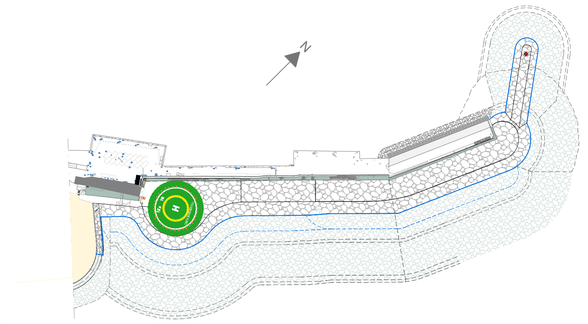

Pianta elisuperficie - scala disegno 1:2000

LEGENDA

- OPERE IN CALCESTRUZZO PREFABBRICATO
- TUBAZIONI CORRUGATE IN PE






Esempio sistema di smaltimento acque meteoriche


1:20




Canaletta in cls

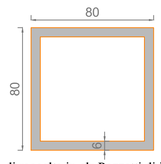


Pozzetto di raccolta in cls Pozzetti di ispezione con chiusino in ghisa

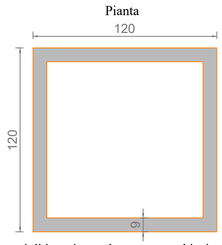


Pozzetti di ispezione e by-pass con chiusino in ghisa

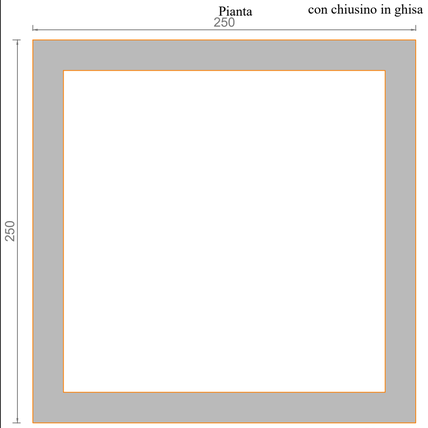


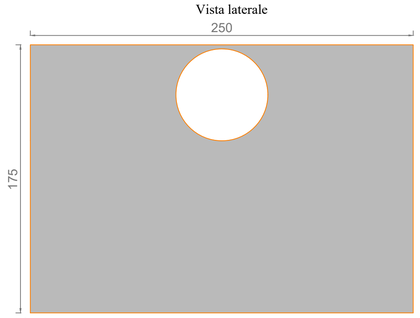


Vasca con disoleatore a coalescenza

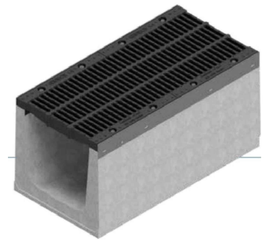

Canaletta in cls con chiusino in ghisa

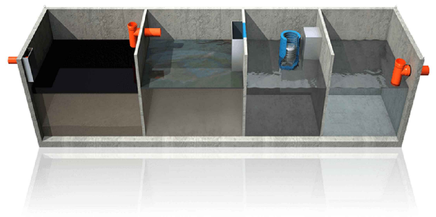

Disoleatore

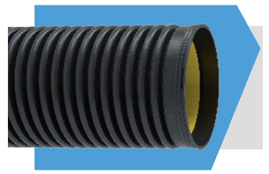

Tubazione corrugata in PE



Pozzetto prefabbricato in cls



Disoleatore

Serie : NG	Realizzati con vasche monoblocco in c.a.									
MODELLO	DIMENSIONI CM larghezza	lunghezza	altezza	PORTATA litri/sec	N. VASCHE	n. FILTRI	Chiusura automatica	Peso vasca kg	Peso coperchio sp 15 kg	Peso coperchio sp 20 kg
NG 10	120	270	173/180	10	1	1	si	4860	1206	1620
NG 12	250	310	173/180	12	1	2	si	5880	2198	2736
NG 15	250	250	173/180	15	1	2	si	6380	2345	3125
NG 20	250	310	173/180	20	1	2	si	7380	3006	4006

Dimensioni disoleatore

C.S. ING. società di ingegneria

SEDE LEGALE: C.so Italia n° 6 - 15076 - Ovada (AL)
SEDE OPERATIVA: Piazza V. Emanuele II, 8 - 27050 Cervesina (PV)
Tel/Fax 0383 75987 info@csingsrl.it csing@dataconsultsrl.legalmail.it

CITTA' METROPOLITANA DI GENOVA
COMUNE DI SANTA MARGHERITA LIGURE
PIAZZA MAZZINI, 46
16038 SANTA MARGHERITA LIGURE (GE)



PROGETTO DEFINITIVO ESECUTIVO
NUOVA ELISUPERFICIE DA REALIZZARE ALLA RADICE DEL MOLO DI SOPRAFLUTTO PORTO DI SANTA MARGHERITA LIGURE.

IL RESPONSABILE DEL PROCEDIMENTO
Arch. Giuseppe Manca

IL TECNICO
Ing. Emanuele Rava

02_05 IMPIANTO_SMALTIMENTO_ACQUE

Rev.	Data:	Descrizione revisione	Eseguito:	Controllato:	Approvato:
01	10/04/2020	spost. locale gestore	L.F.	E.R.	E.R.
02	04/03/2021	aggiornamento planimetria generale	L.F.	E.R.	E.R.

Santa Margherita Ligure, Novembre 2020