COMUNE DI CARCARE - c_b748 - 0013824 - Ingresso - 19/12/2020 - 10:38

Abaco Materiali

1 Terra stabilizzata



2 Autobloccanti in cls




3 Cordolo in cls



Documentazione fotografica





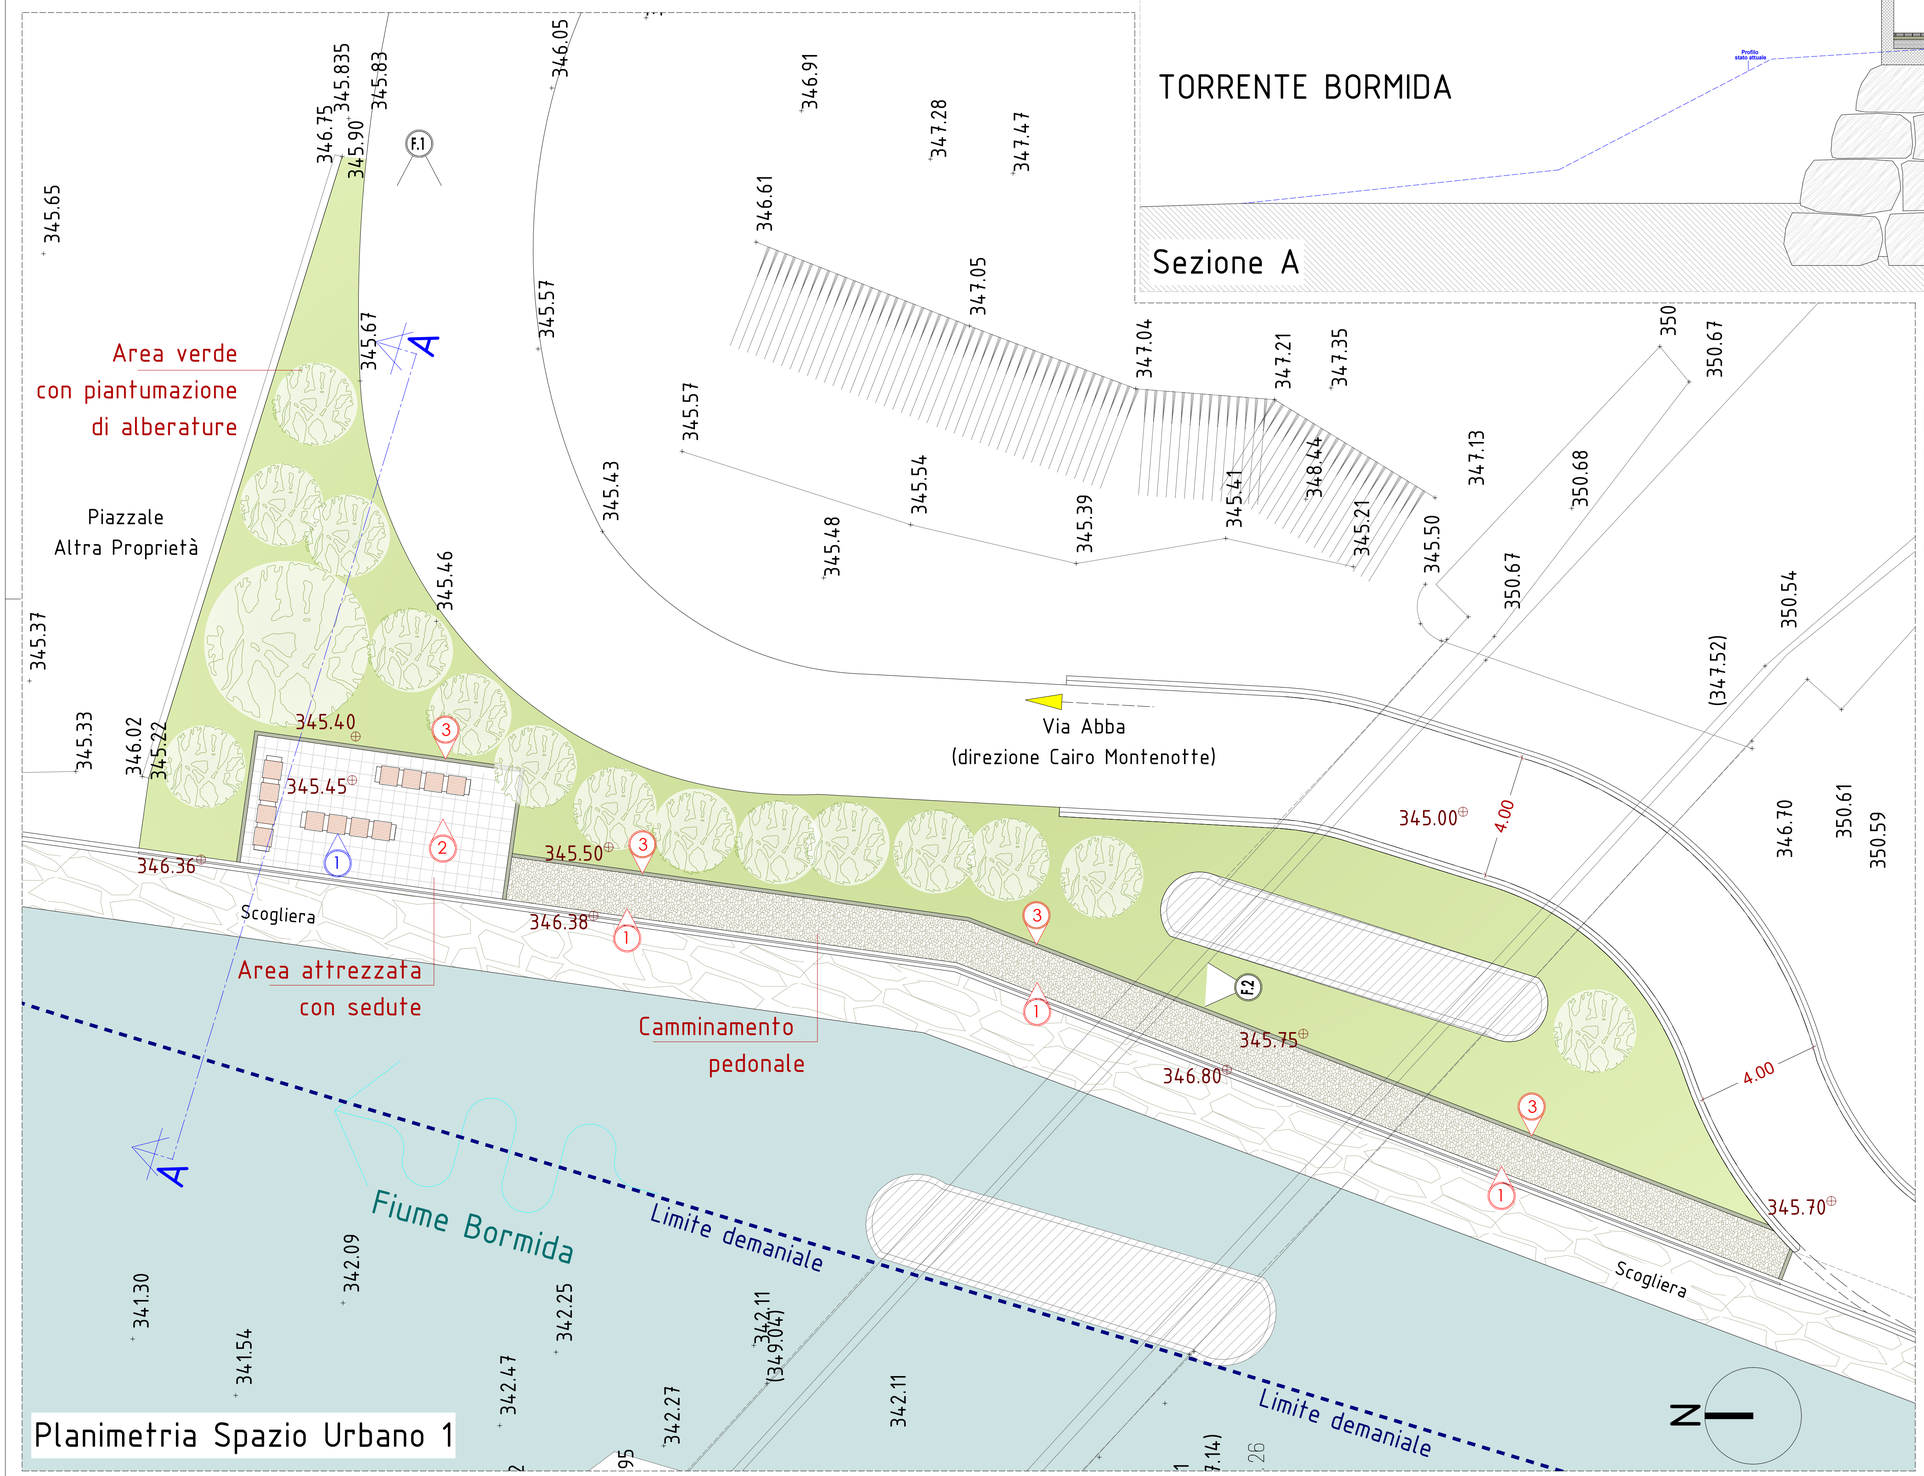


Abaco Arredo Urbano

1 Seduta in doghe di legno





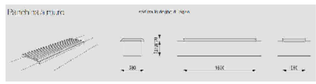

COMUNE DI CARCARE
Provincia di Savona

INTERVENTO DI AUMENTO DELLA RESILIENZA DELLE STRUTTURE ED INFRASTRUTTURE PRESENTI LUNGO LESPONDE DEL FIUME BORMIDA DI PALLARE IN PROSSIMITÀ DI PIAZZA CARAVADOSSI E DINTORNI

PROGRAMMA DI RIGENERAZIONE URBANA
AMBITO PIAZZA CARAVADOSSI E DINTORNI
RIQUALIFICAZIONE SPAZI URBANI

Titolo Tavola	**SPAZIO URBANO 1** STATO A PROGETTO Planimetria e Sezione di dettaglio

I Tecnici
Sergio Architetto Raimondo

A elaborati Architettonici	S elaborati Strutturali	I elaborati Impiantistici	Id elaborati Idraulici

Spazio riservato al comune

Revisione	Oggetto revisione:	Data:
-----	- Integrazione	----------

Verifica:	Tavola n°	Tipologia elaborato	Numero elaborato
		A	3

Data:	Cod. CA06	Scala: 1:100/1:75