
COMUNE DI CARCARE - c_b748 - 0013824 - Ingresso - 19/12/2020 - 10:38






Documentazione fotografica

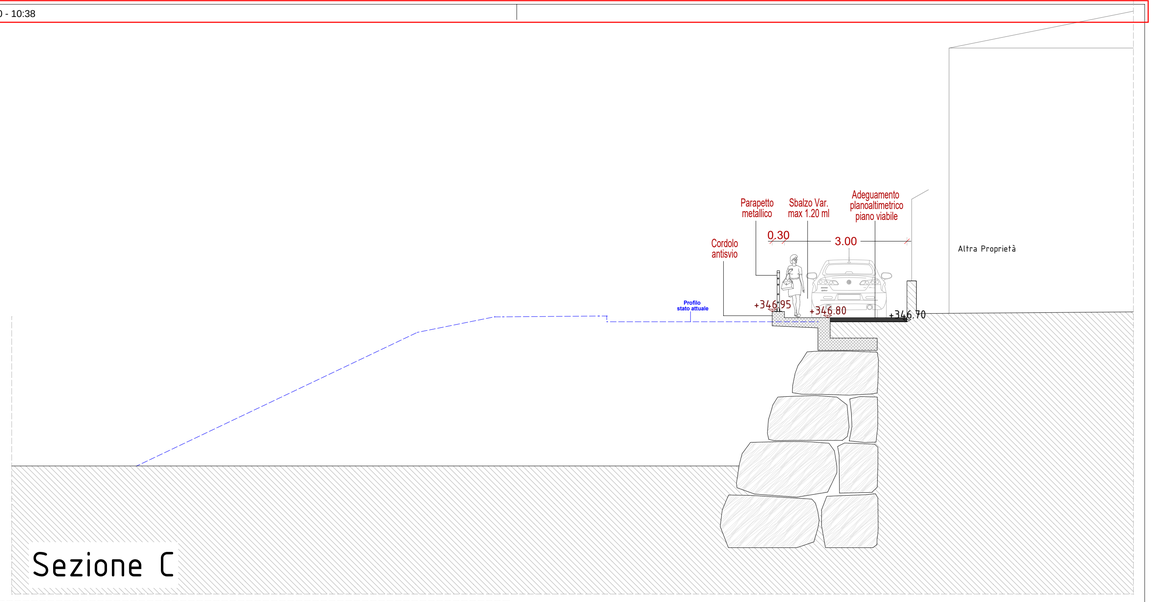

Sezione C

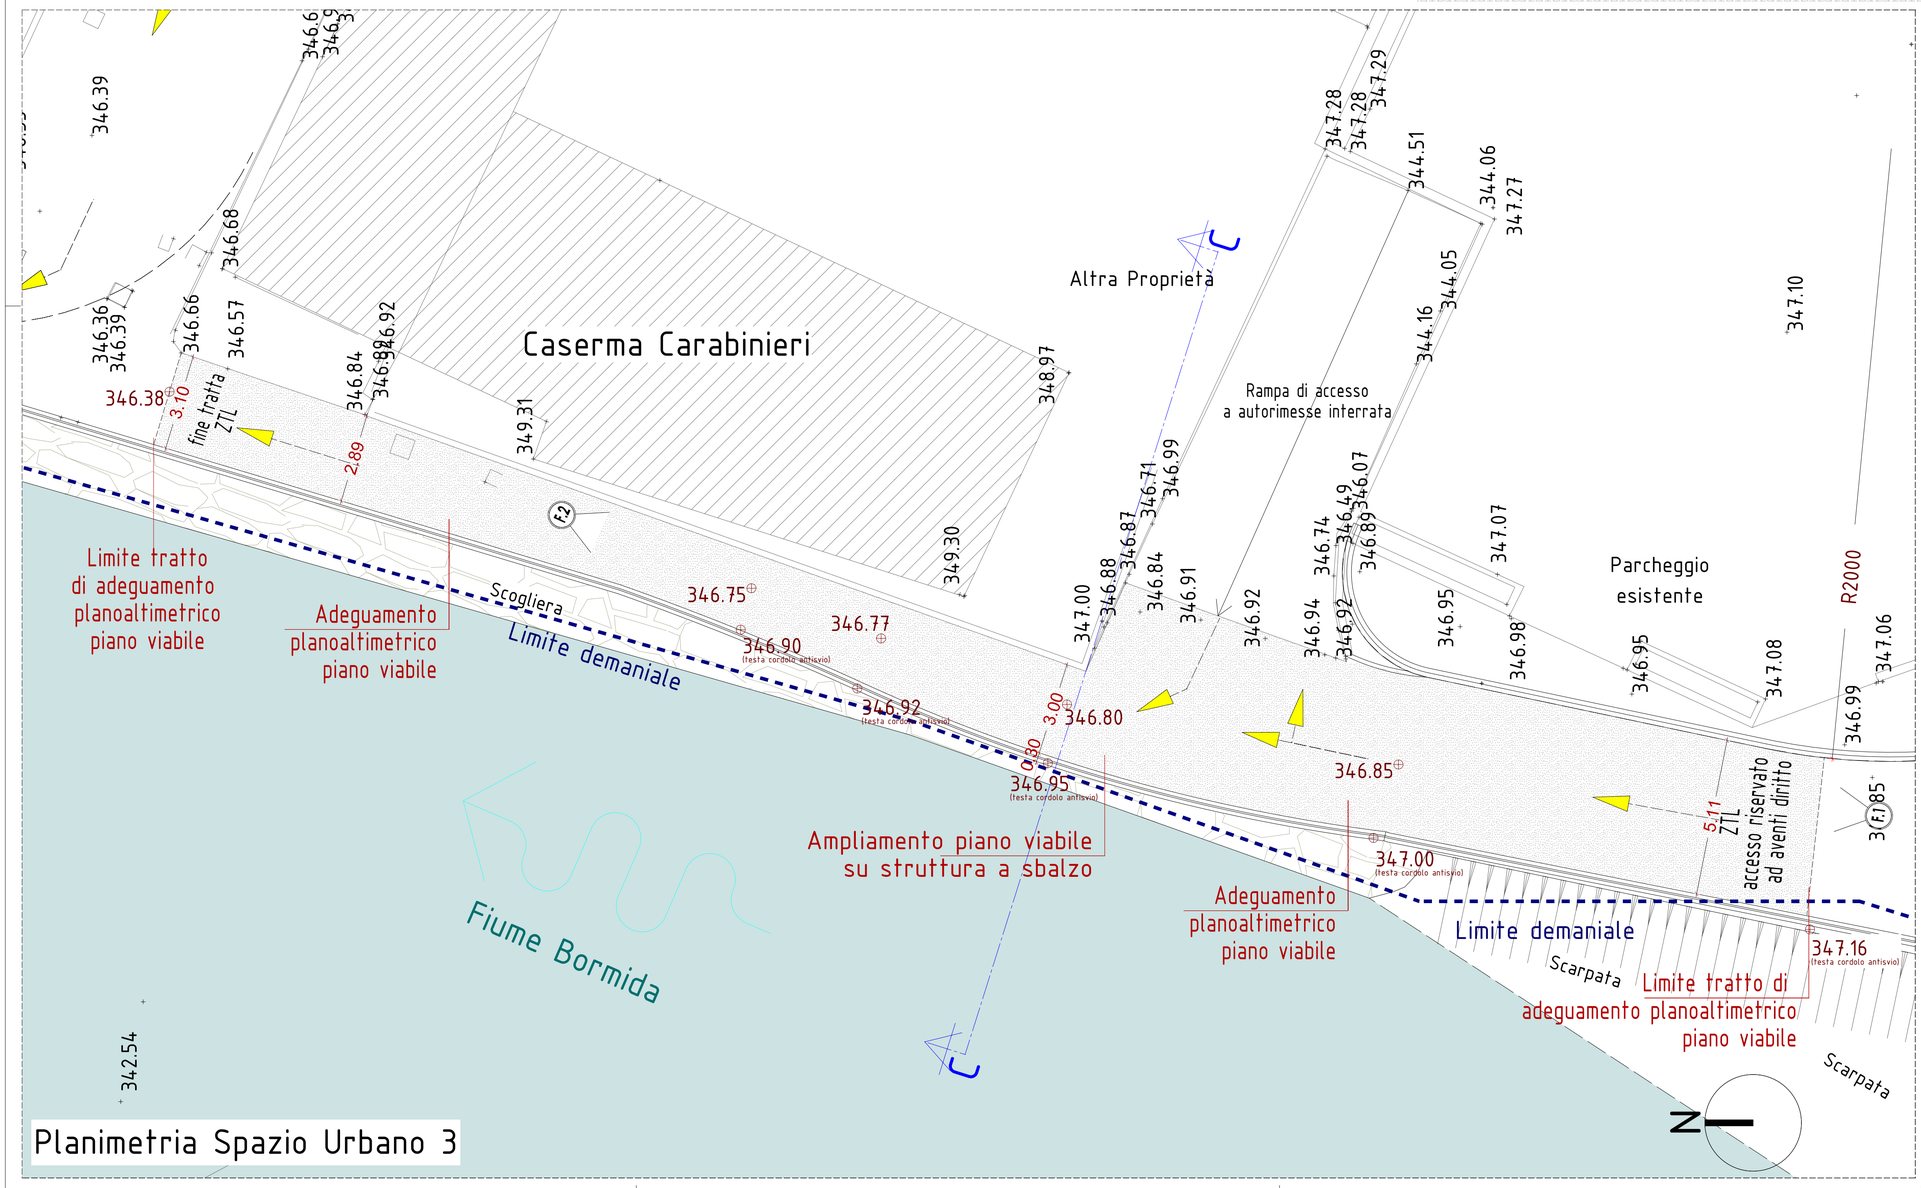

Planimetria Spazio Urbano 3

COMUNE DI CARCARE
Provincia di Savona

INTERVENTO DI AUMENTO DELLA RESILIENZA DELLE STRUTTURE ED INFRASTRUTTURE PRESENTI LUNGO LESPONDE DEL FIUME BORMIDA DI PALLARE IN PROSSIMITÀ DI PIAZZA CARAVADOSSI E DINTORNI

PROGRAMMA DI RIGENERAZIONE URBANA
AMBITO PIAZZA CARAVADOSSI E DINTORNI
RIQUALIFICAZIONE SPAZI URBANI

Titolo Tavola	**SPAZIO URBANO 3** STATO A PROGETTO Planimetria e Sezione di dettaglio

I Tecnici
Sergio Architetto Raimondo

A elaborati Architettonici | **S** elaborati Strutturali | **I** elaborati Impiantistici | **Id** elaborati Idraulici

Spazio riservato al comune

Revisione	Oggetto revisione:	Data:
-----	- Integrazione	----------

Verifica:

Tavola n°

Tipologia elaborato: **A** | Numero elaborato: 5

Data: | Cod. CA06 | Scala: 1:100/1:75