


COMUNE DI CARCARE - c_b748 - 0013824 - Ingresso - 19/12/2020 - 10:38

# Abaco Arredo Urbano

1. Ricollocazione corpi illuminanti esistenti
2. Fioriere pensili modulari

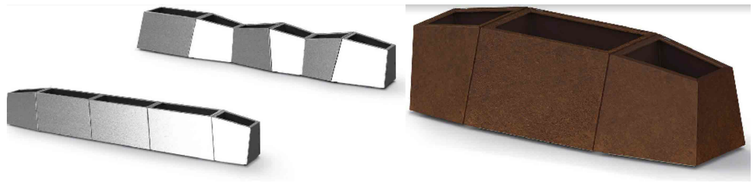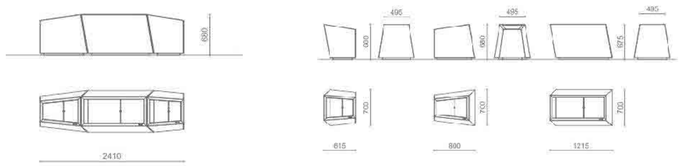

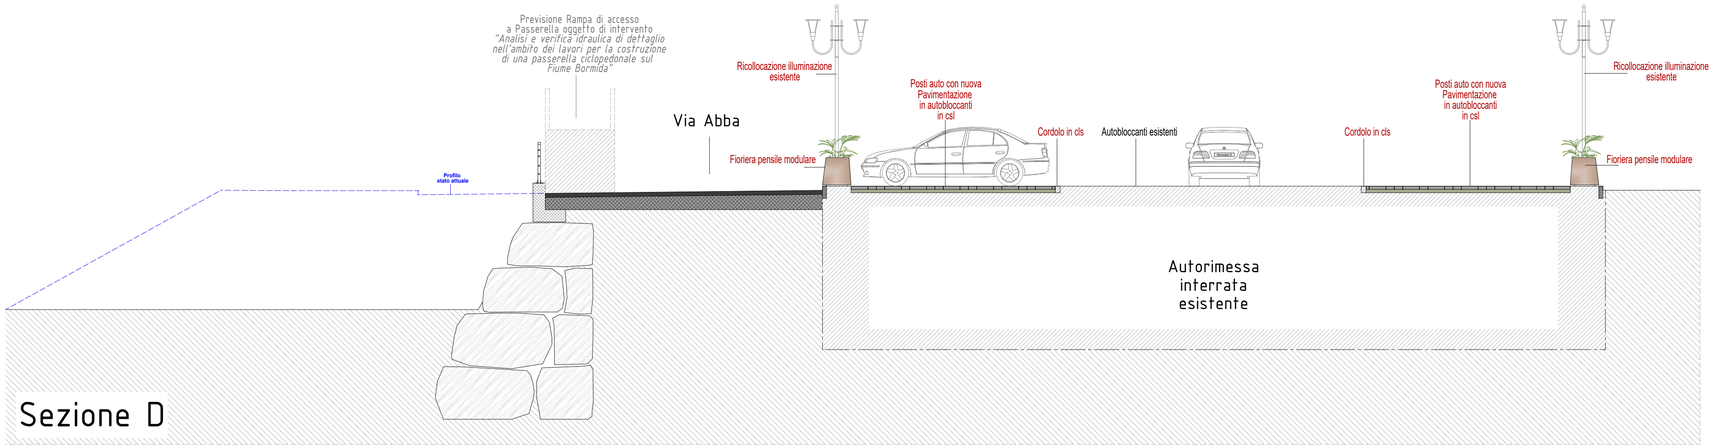


Sezione D




Documentazione fotografica

# Abaco Materiali

1. Autobloccanti esistenti
2. Cordolo in cls gettato in opera
3. Nuovi autobloccanti posti auto
4. Autobloccanti per divisori posti moto








Planimetria Spazio Urbano 4

# COMUNE DI CARCARE
## Provincia di Savona

INTERVENTO DI AUMENTO DELLA RESILIENZA DELLE STRUTTURE ED INFRASTRUTTURE PRESENTI LUNGO LESPONDE DEL FIUME BORMIDA DI PALLARE IN PROSSIMITÀ DI PIAZZA CARAVADOSSI E DINTORNI

**PROGRAMMA DI RIGENERAZIONE URBANA**
**AMBITO PIAZZA CARAVADOSSI E DINTORNI**
*RIQUALIFICAZIONE SPAZI URBANI*

| Titolo Tavola | **SPAZIO URBANO 4** STATO A PROGETTO<br>Planimetria e Sezione di dettaglio |
|---|---|

I Tecnici
Sergio Architetto Raimondo

**A** elaborati Architettonici | **S** elaborati Strutturali | **I** elaborati Impiantistici | **Id** elaborati Idraulici

Spazio riservato al comune

| Revisione | Oggetto revisione: | Data: |
|---|---|---|
| ----- | - Integrazione ..... | ---------- |

| Verifica: | Tavola n° | Tipologia elaborato | Numero elaborato |
|---|---|---|---|
| | | A | 6 |

Data: | Cod. CA06 | Scala: 1:100/1:75